


Dienstleistungszentrum Metternich


Lageplan, M. 1:250

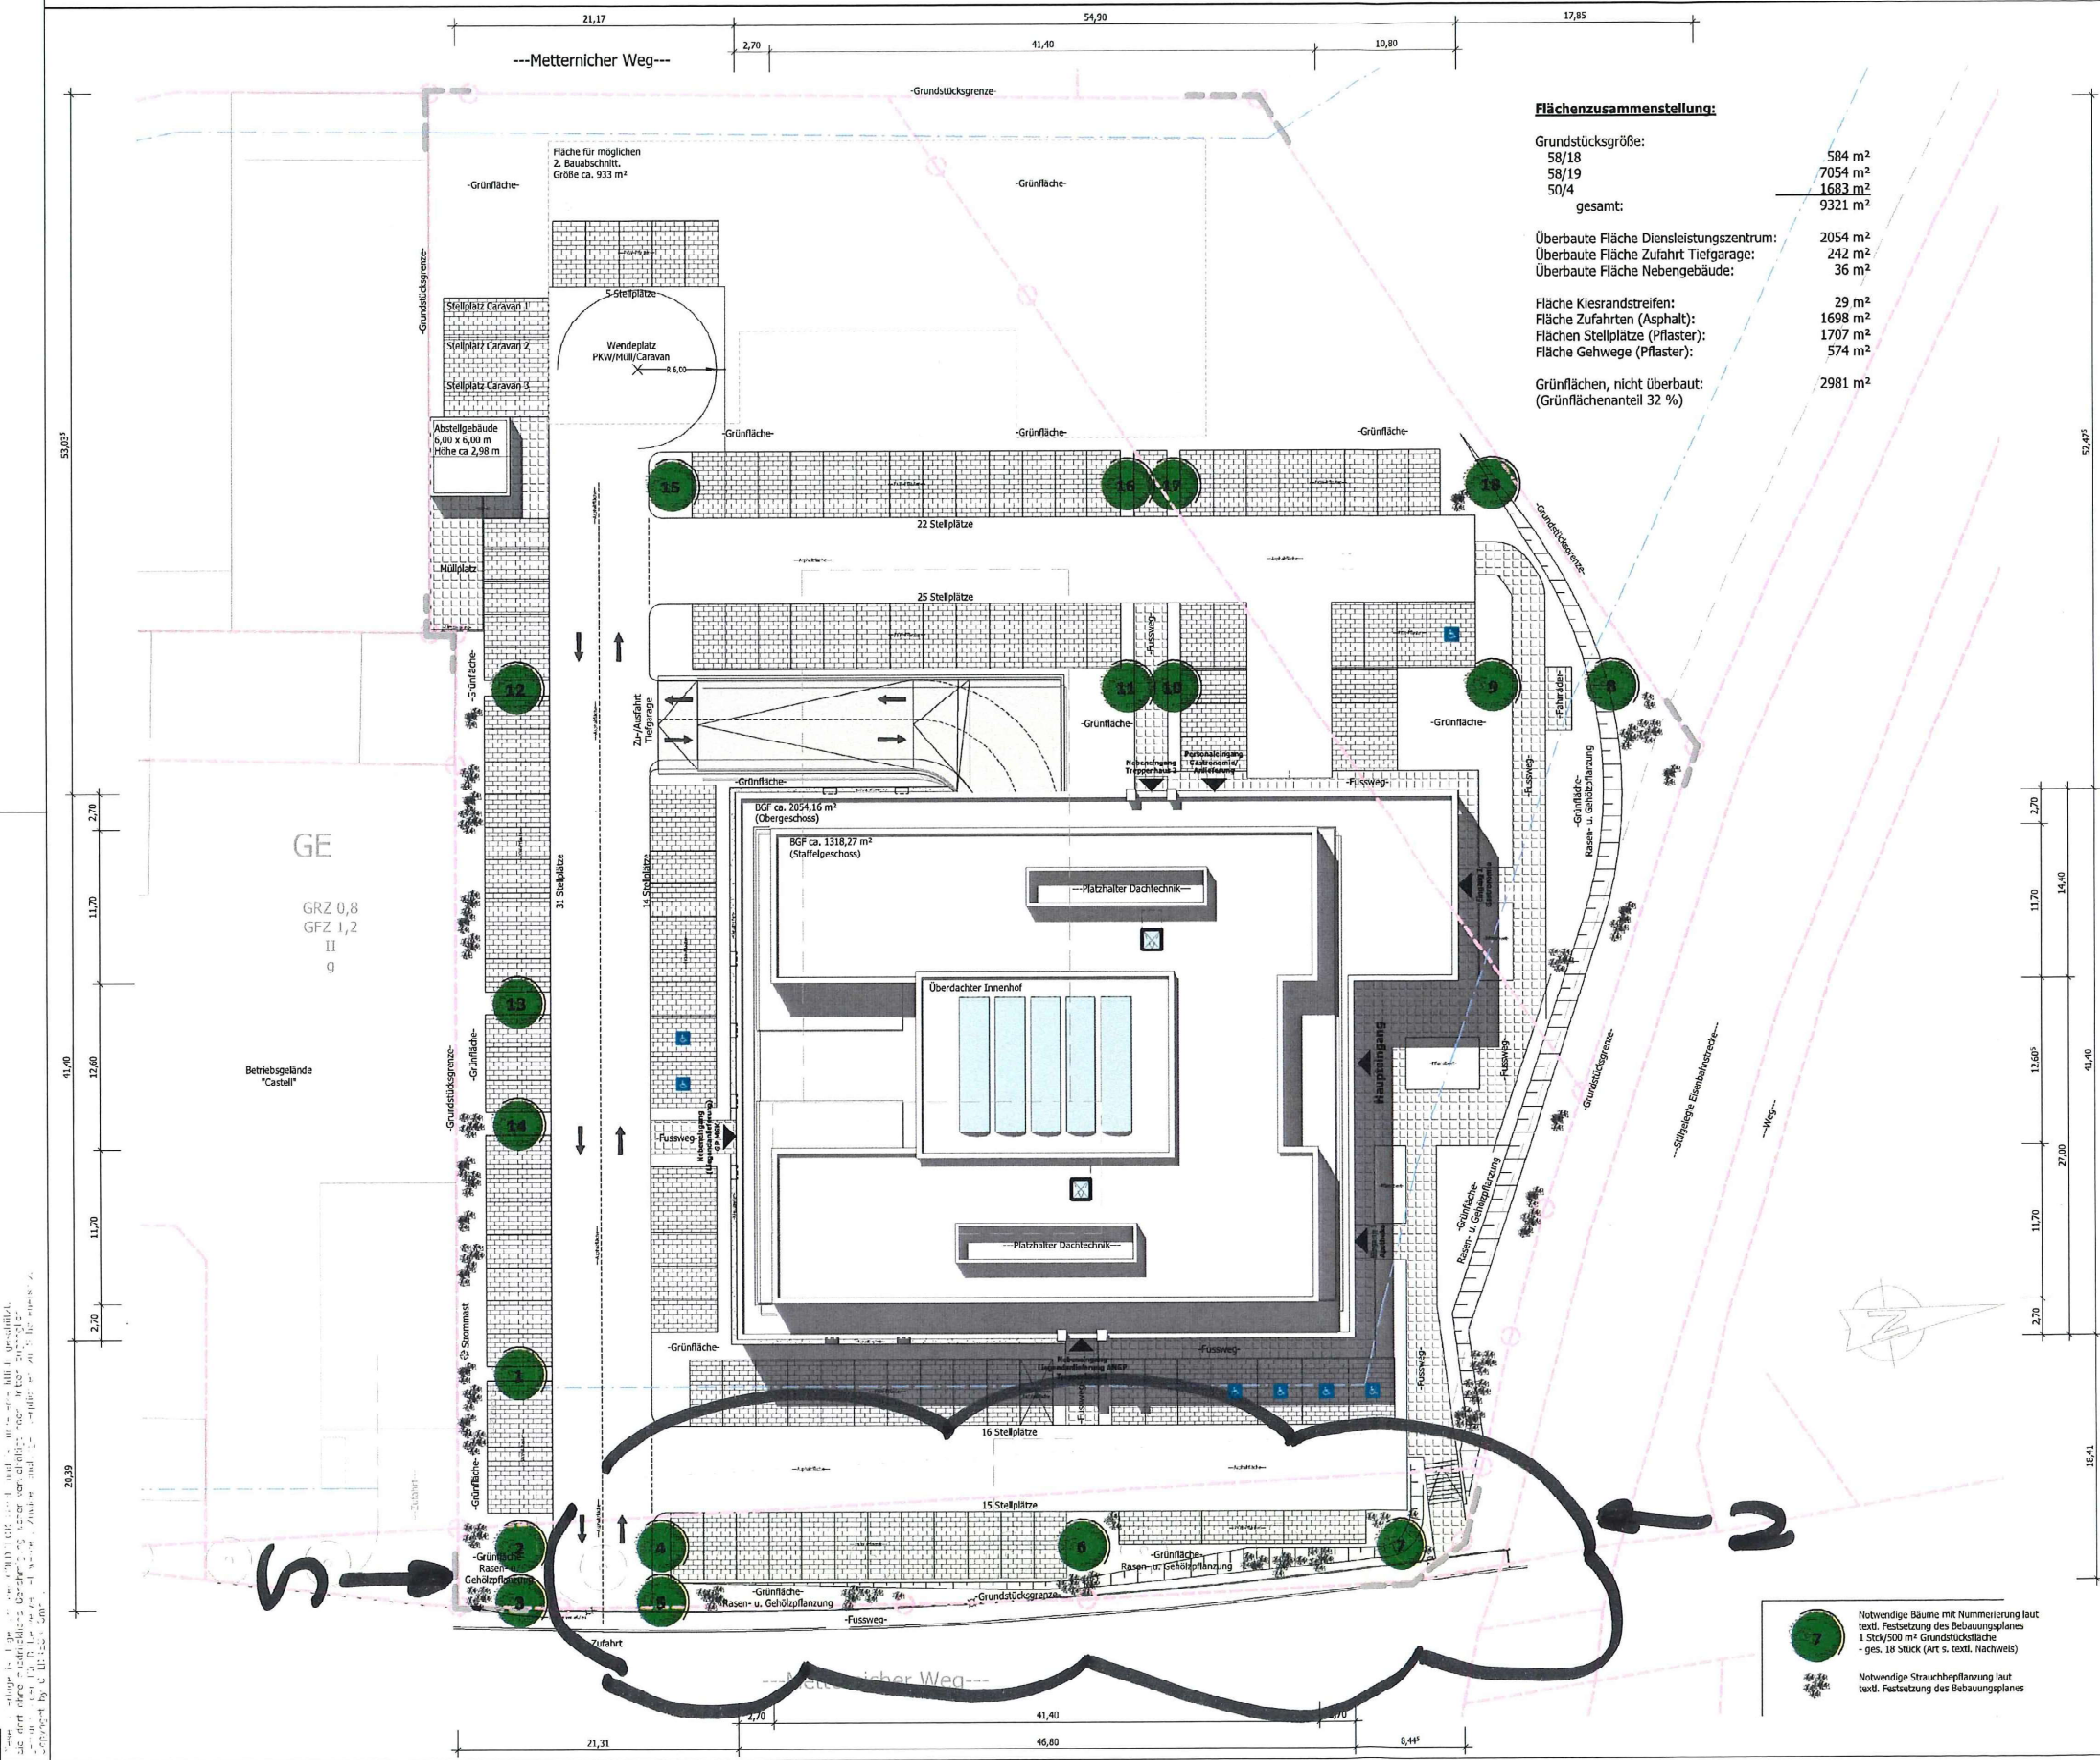


Dienstleistungszentrum Metternich

Ansichten, M. 1:100

Ansicht West

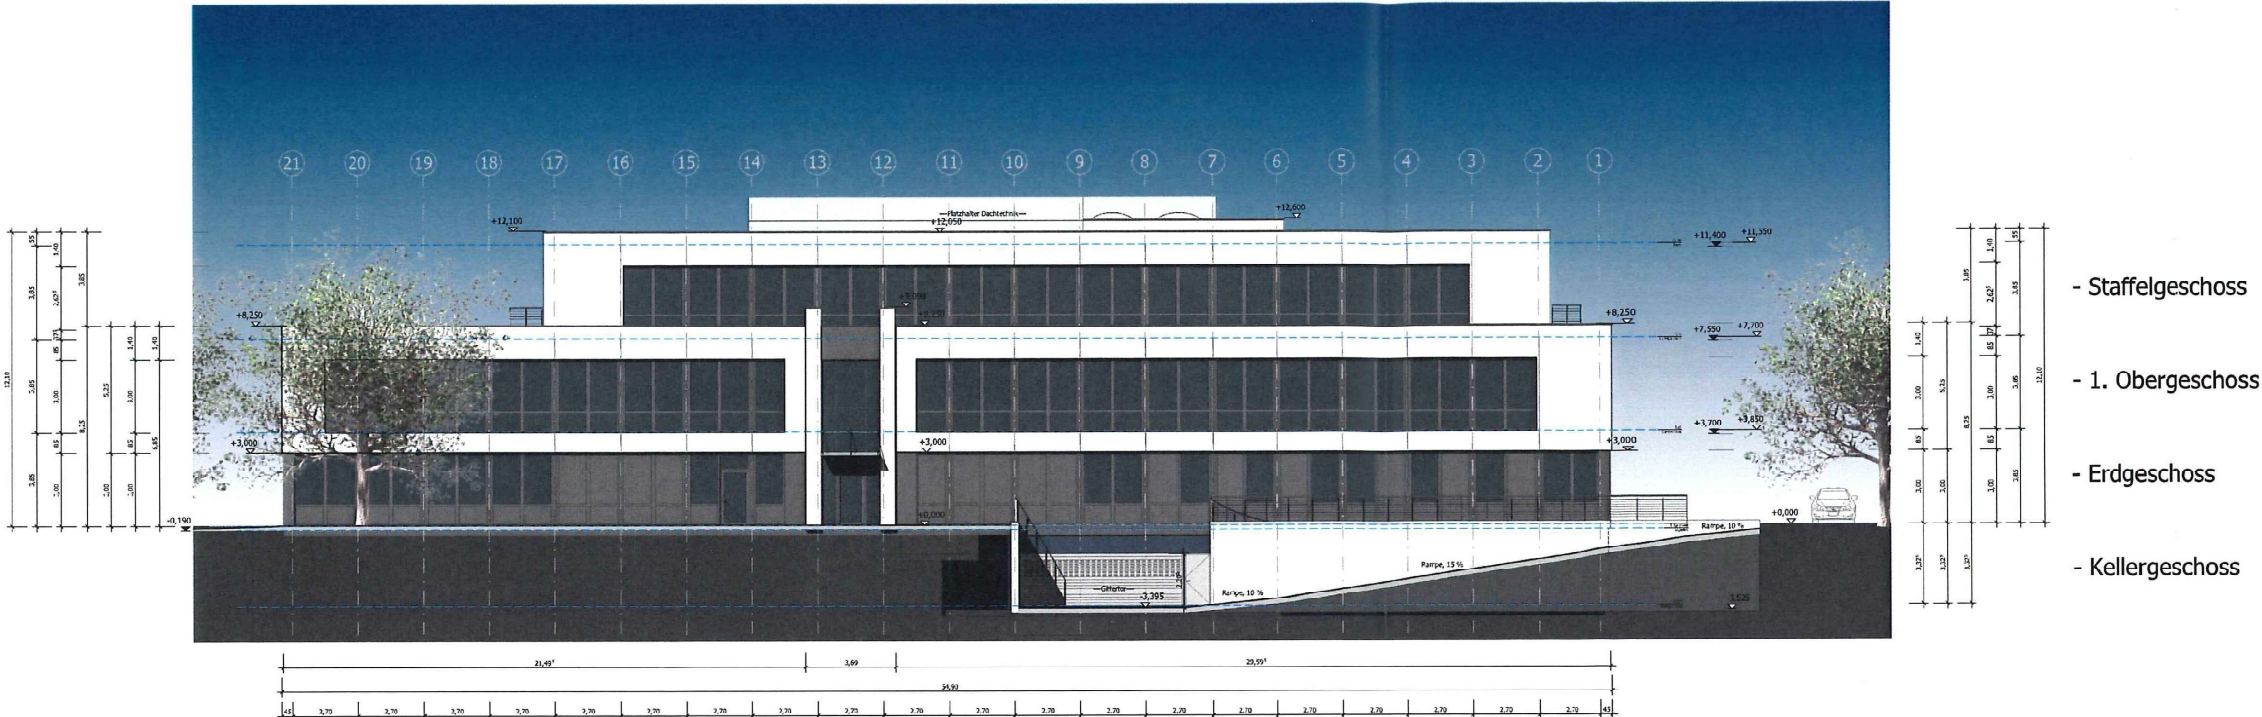


Ansicht Nord

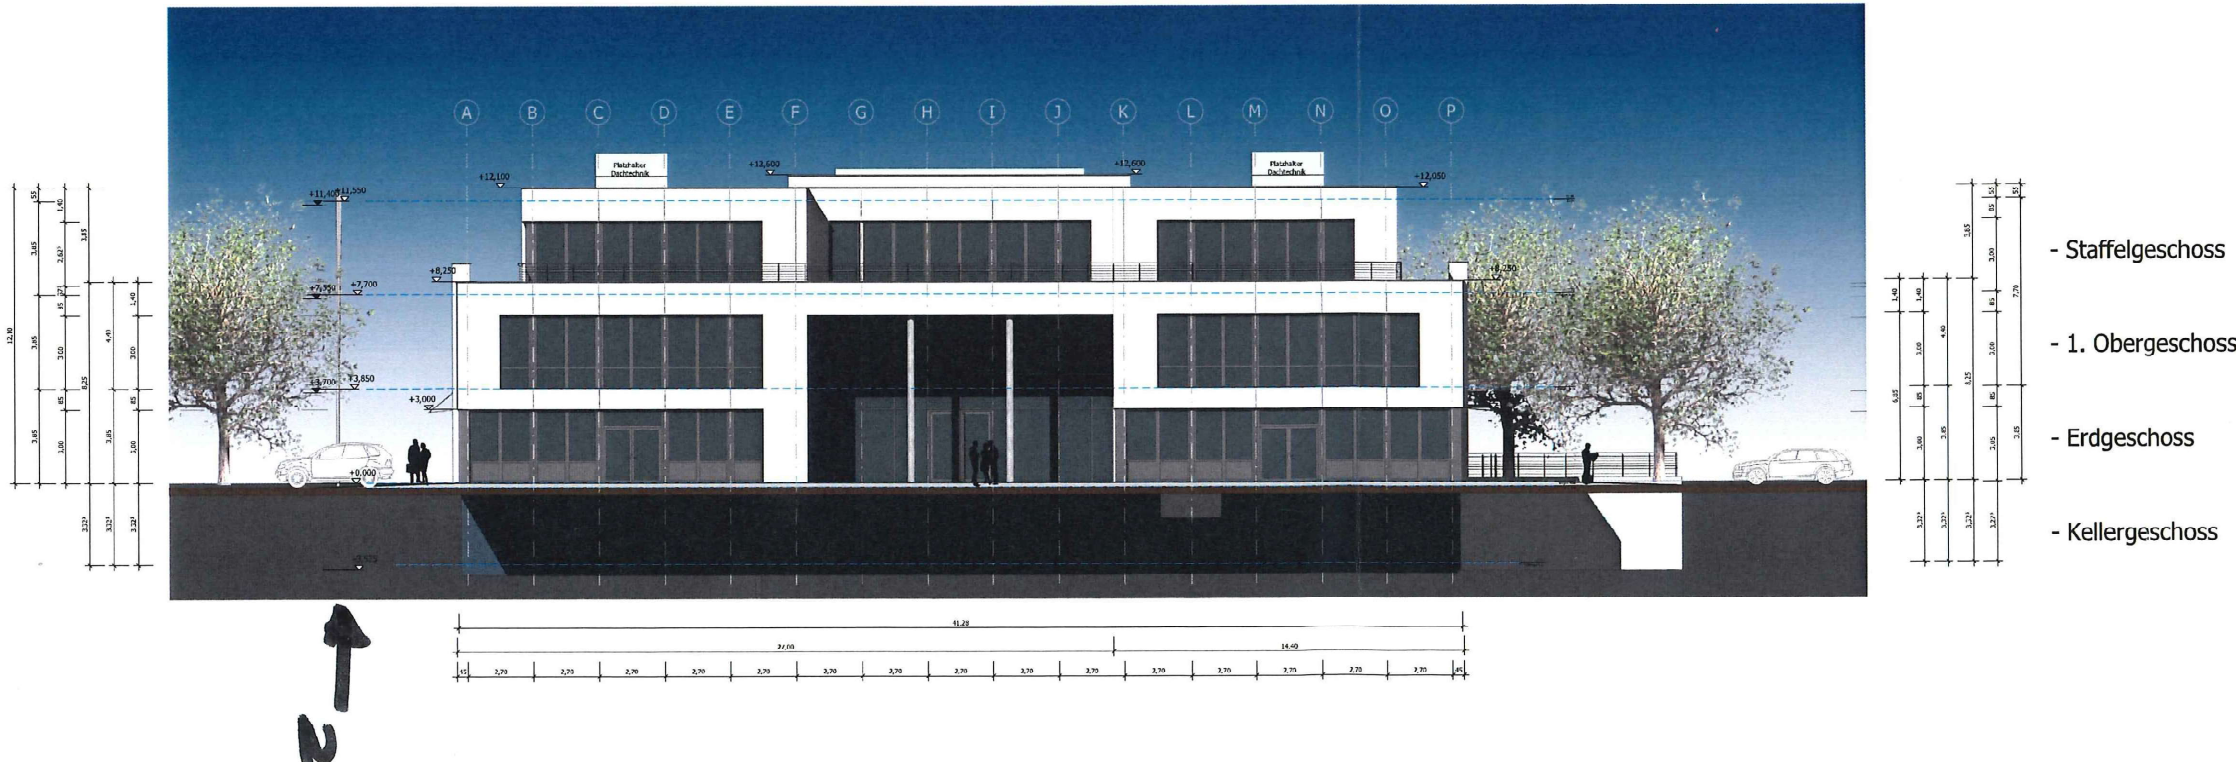

Dienstleistungszentrum Metternich

Ansichten, M. 1:100

Ansicht Ost

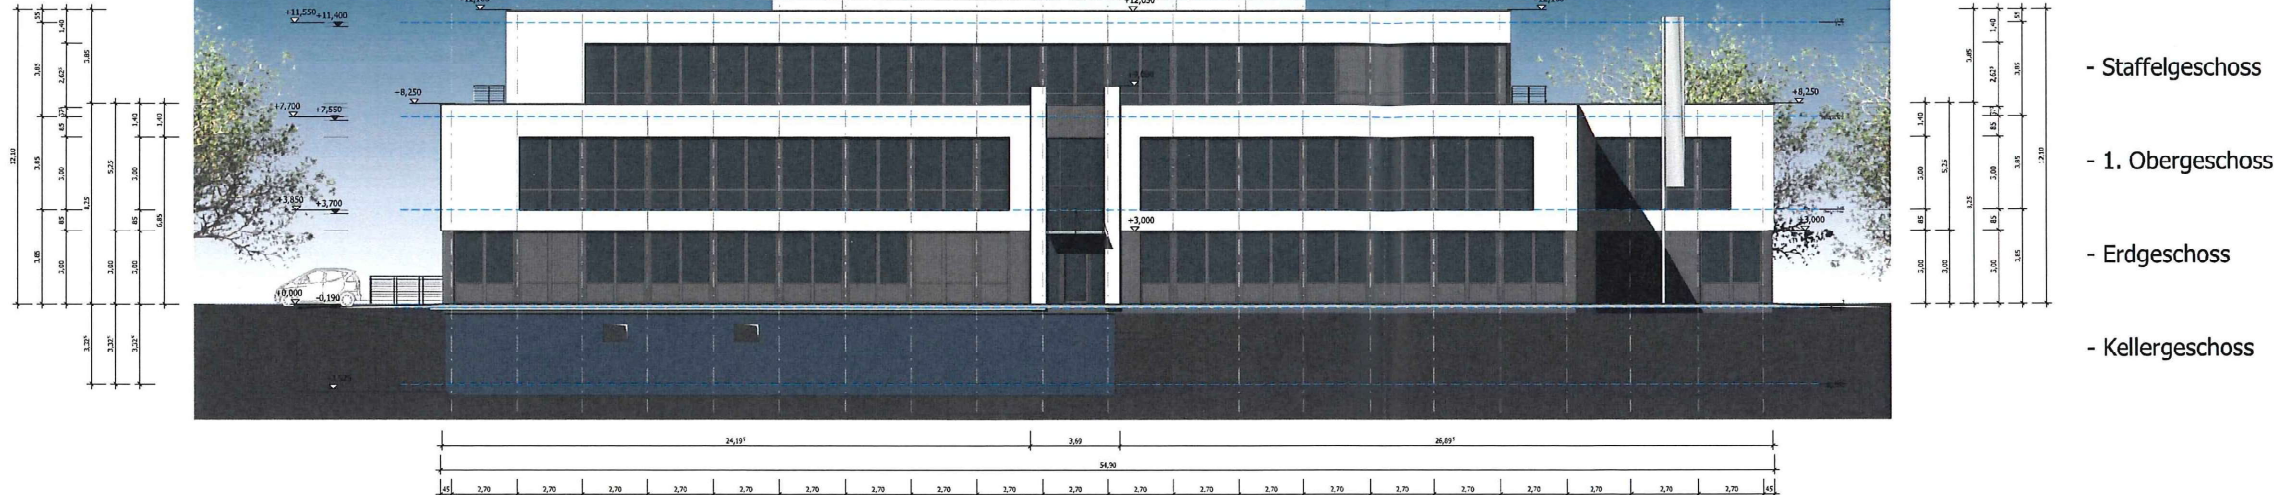

Ansicht Süd

