


Y 3399169.957  
X 5584956.068

Y 3399371.852  
X 5584771.195

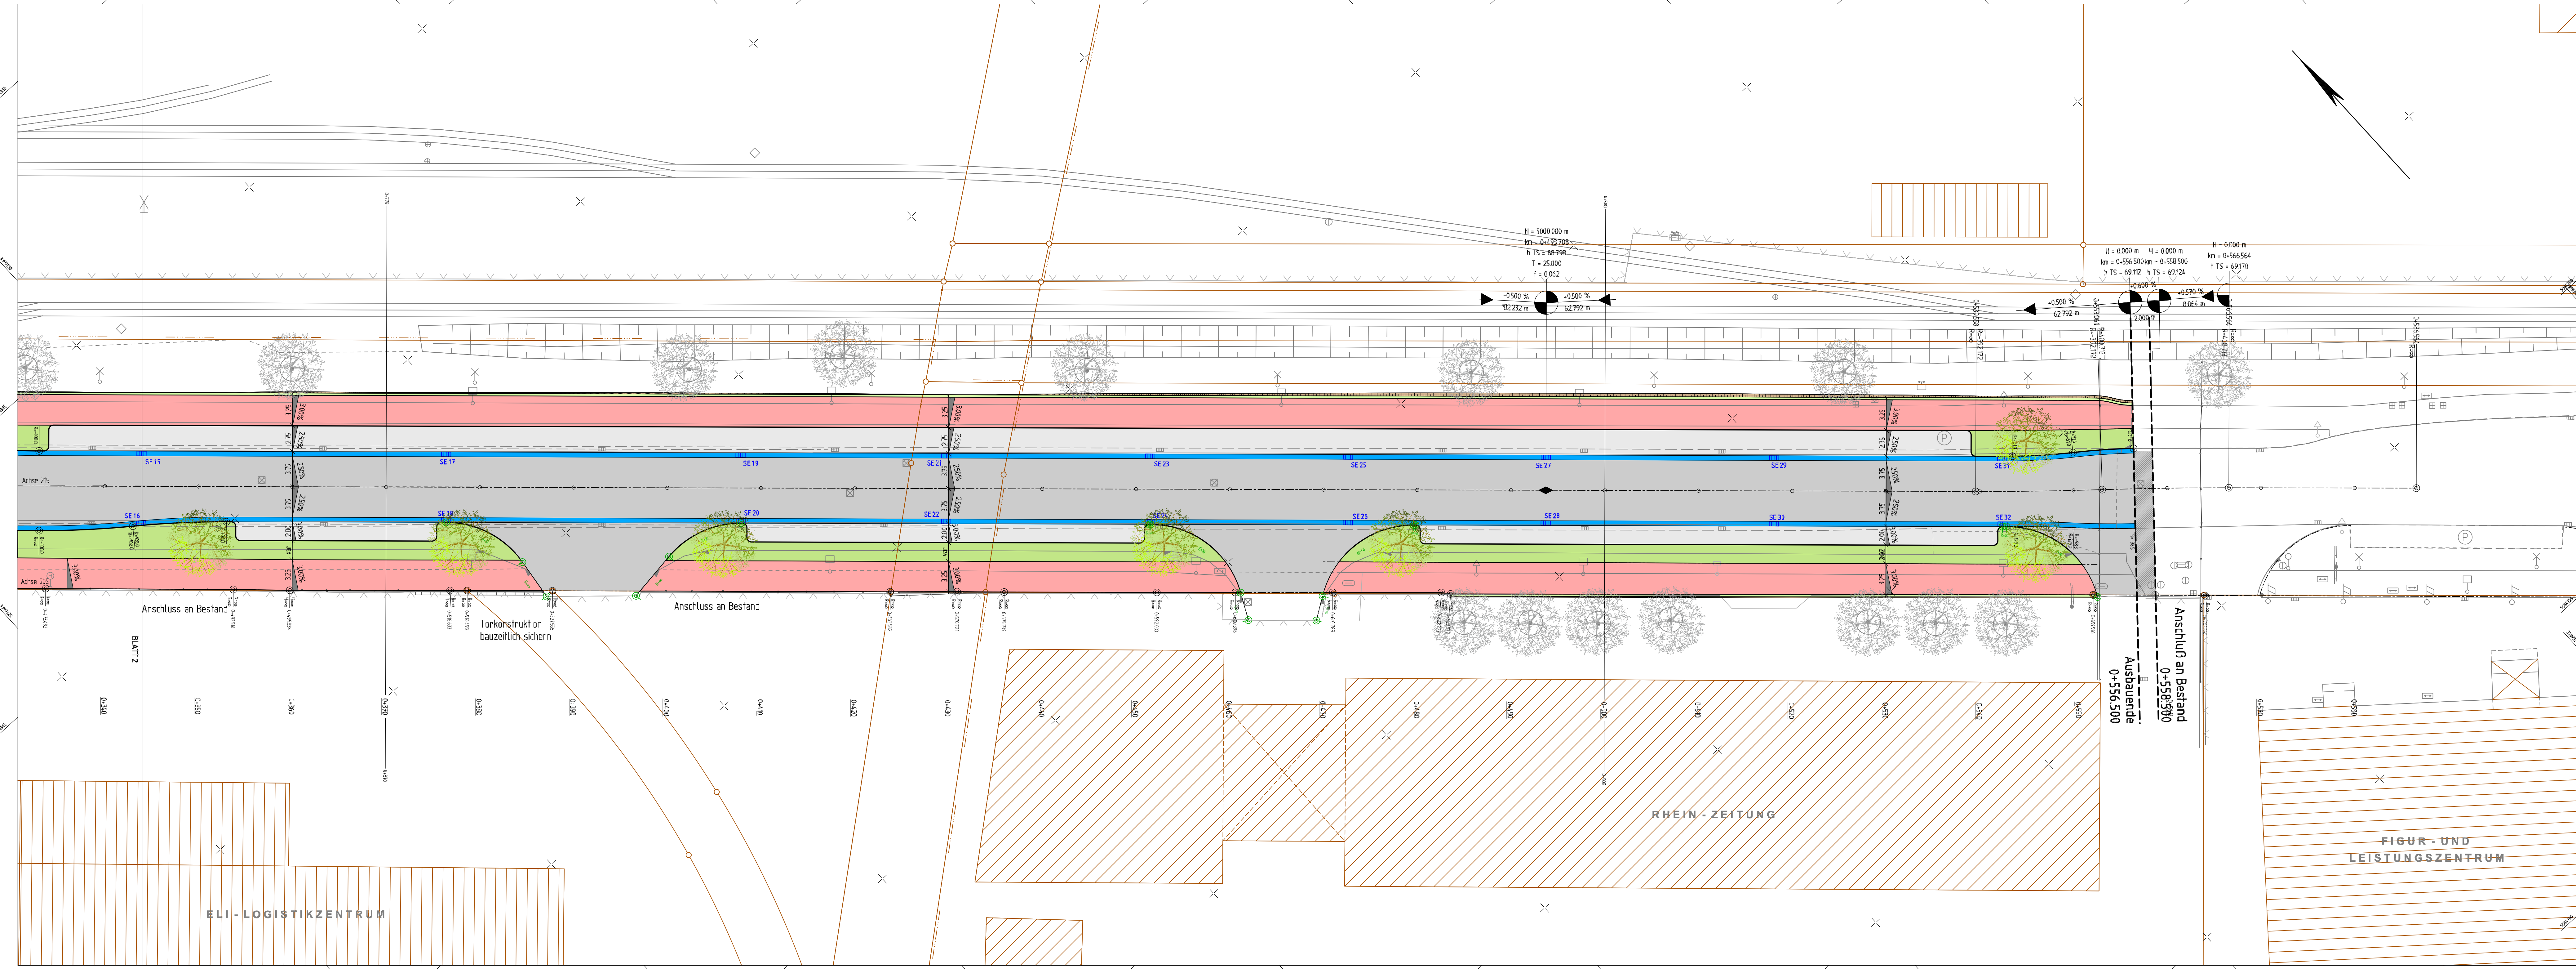

Y 3399100.736  
X 5584880.473

Y 3399302.631  
X 5584695.601

**Zeichenerklärung**

Planung	
	Fahrbahnteiler / Insel
	Parkstreifen
	Fahrbahngleich
	Entwässerungsrinne
	Grünflächen
	Fahrbahn
	Gemeinsamer Geh- und Radweg
	Bushaltestelle, 20 m lang
	Baum, geplant
	Straßeneinlauf

<b>KOCKS CONSULT GMBH</b> KOCKS CONSULT GMBH Beratende Ingenieure Stogemannstraße 32-38 55068 Koblenz Tel.: 0261 1302-0 Fax: 0261 1302-400 E-Mail: info@kocks-irg.de	Datum:	02.06.2018	Zeichen:	M. Schmitt
	Bearbeitungsbeginn:	17.12.2018	Stand der Bearbeitung:	M. Schmitt
	geprüft:	17.12.2018		H. Trall

**Stadt Koblenz**  
**Tiefbauamt**  
Fachamt

Nr.:	Art der Änderung:	Datum:	Zeichen:

<b>Entwurfsplanung</b>		Unterlage / Blatt-Nr.:	2 / 3
Titel:		Plan-Nr.:	01.112 / 17.12.2018 / 02.03
Projekt-Nr.: 241-86286		Maßstab:	1 : 250

**Ausbau August-Horch-Straße**

aufgestellt:	Arbeitsleiter	Bearbeiter:
Koblenz, den .....		Koblenz, den .....
Bestandteil der Anordnung vom		
AZ :		
Straßenverkehrsbehörde		