

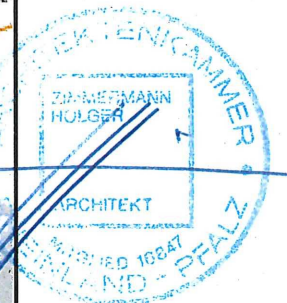
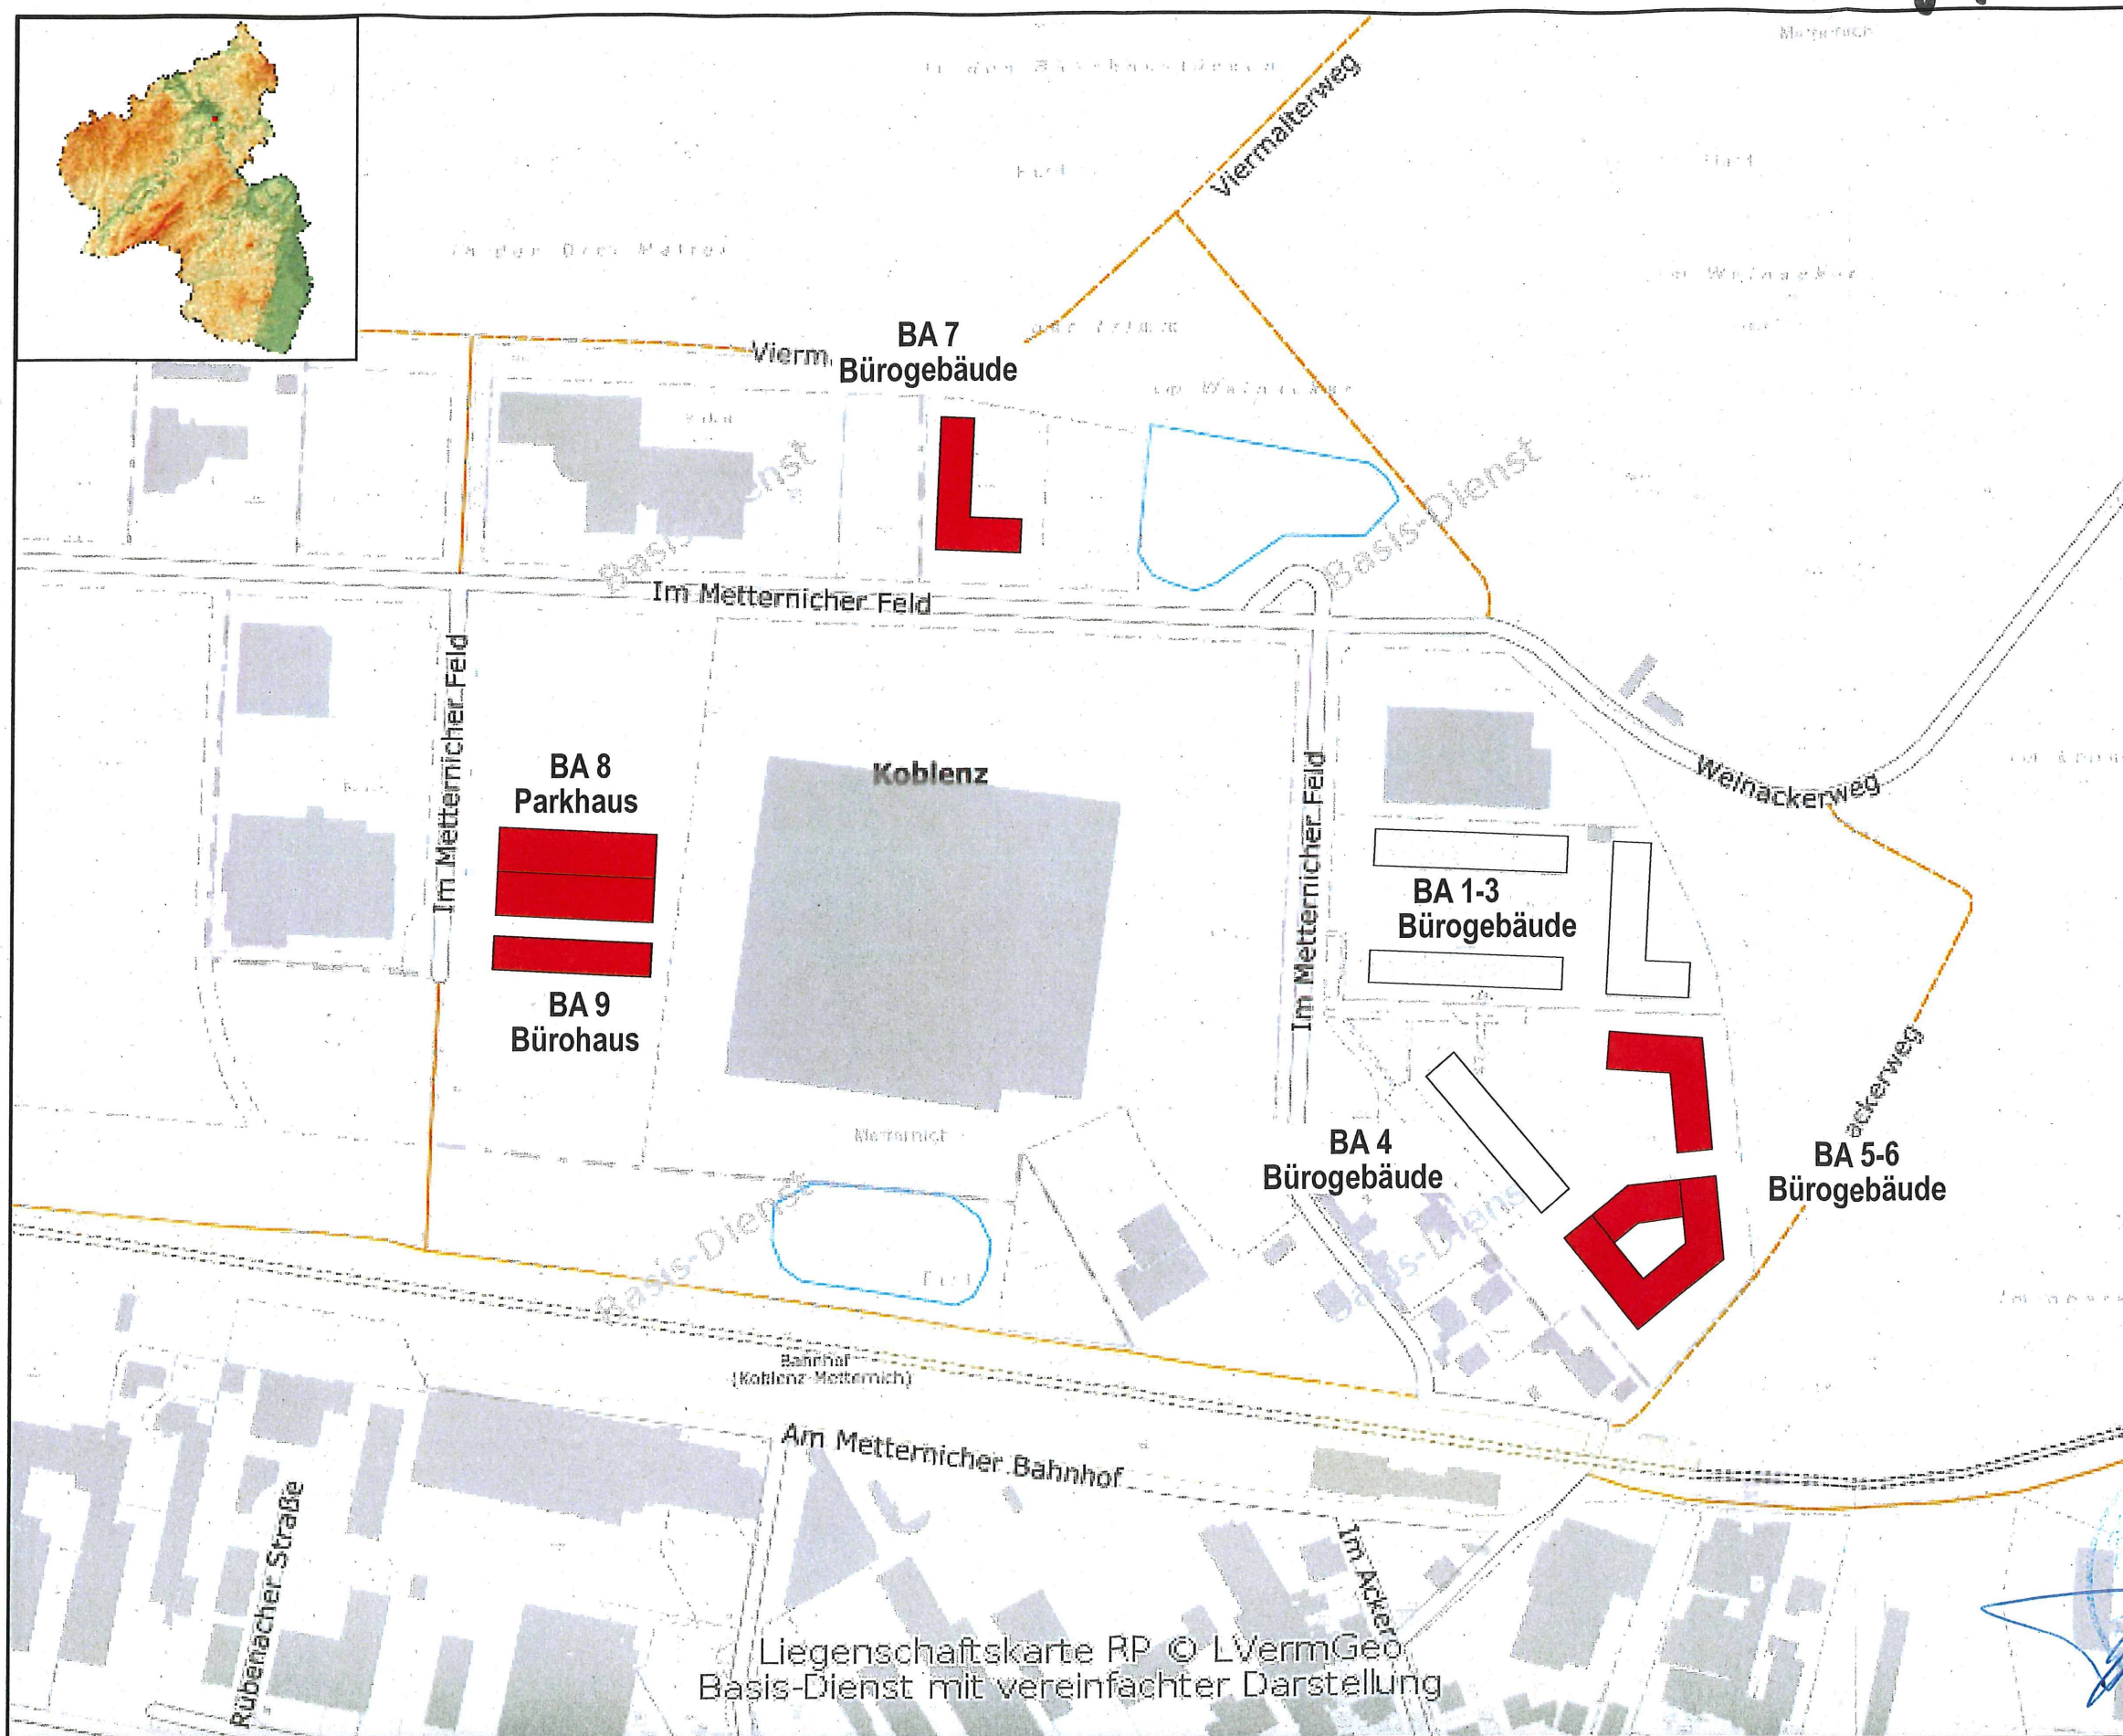


Lageplan Übersicht

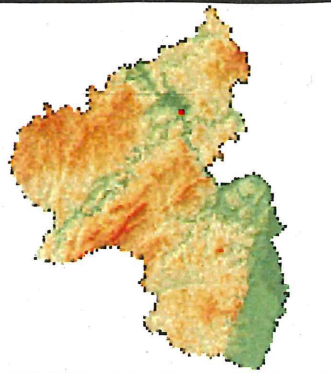

Abstandsfläche 6

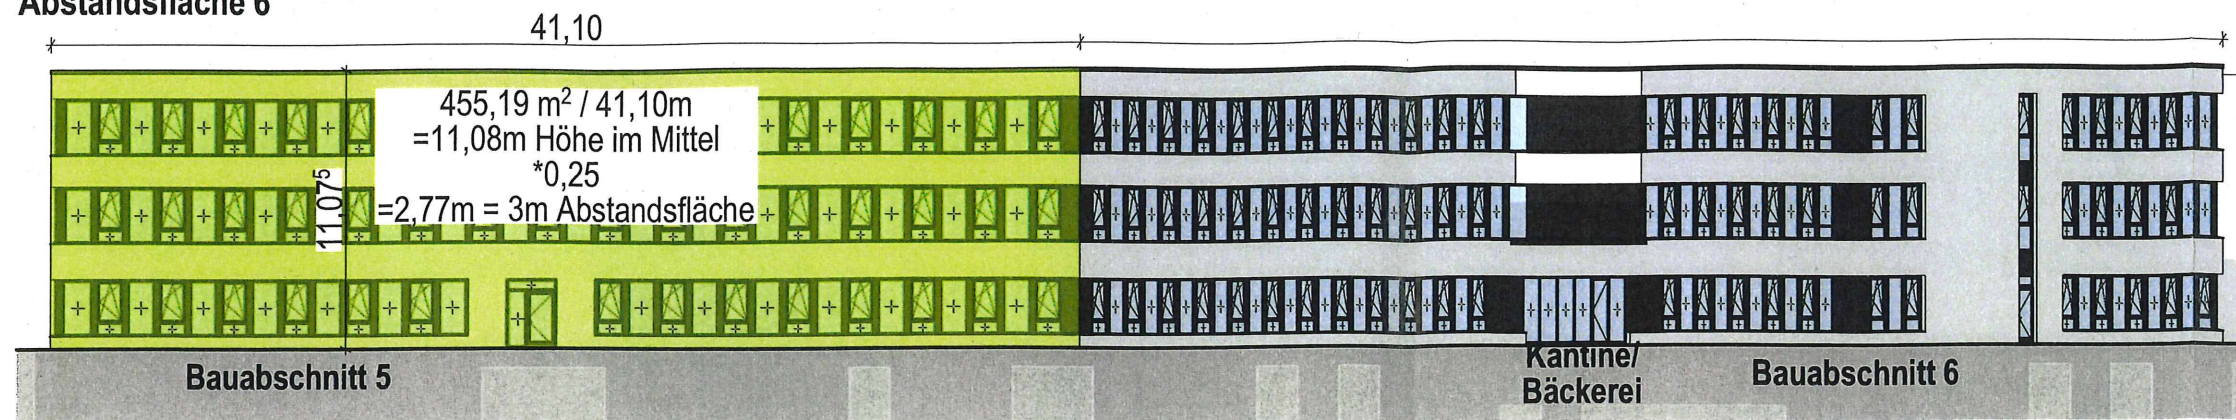


--- Grundstücksgrenze

Abstandsfläche


Gebäude, Neubau




Abstandsfläche 5

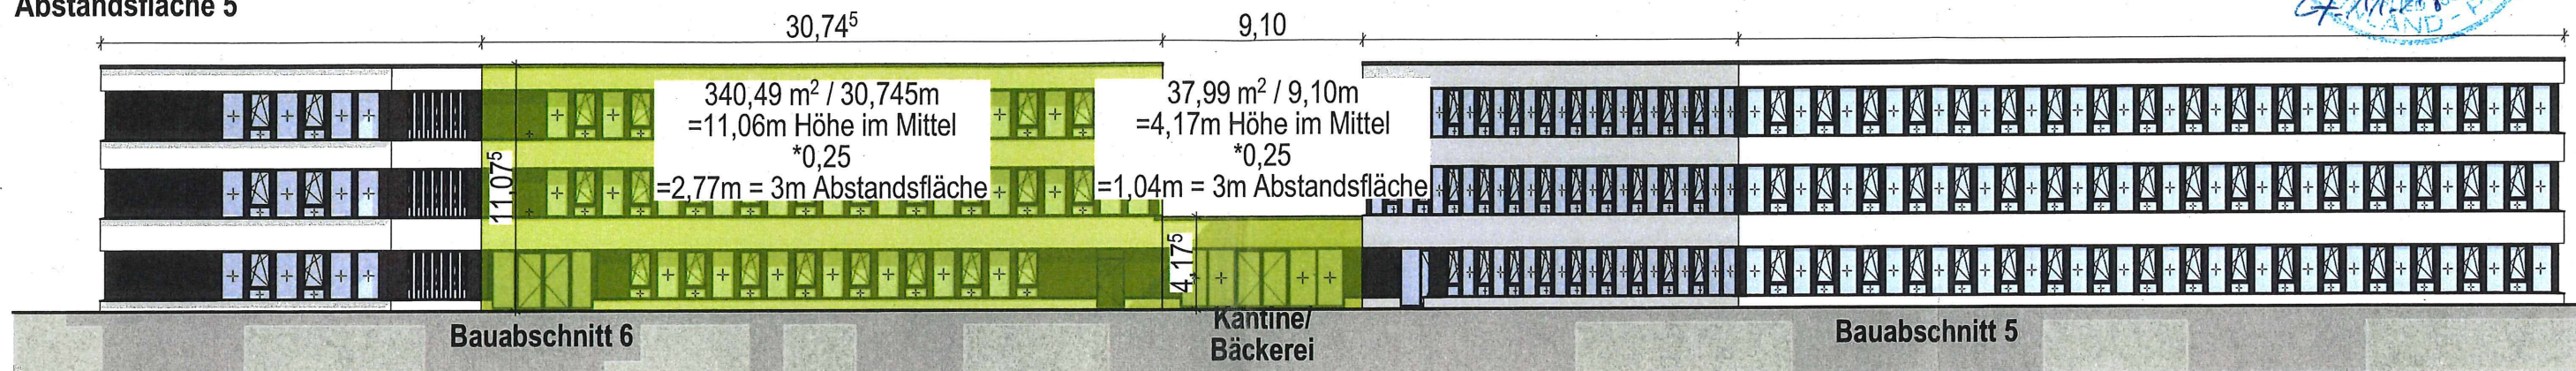

Abstandsfläche 2

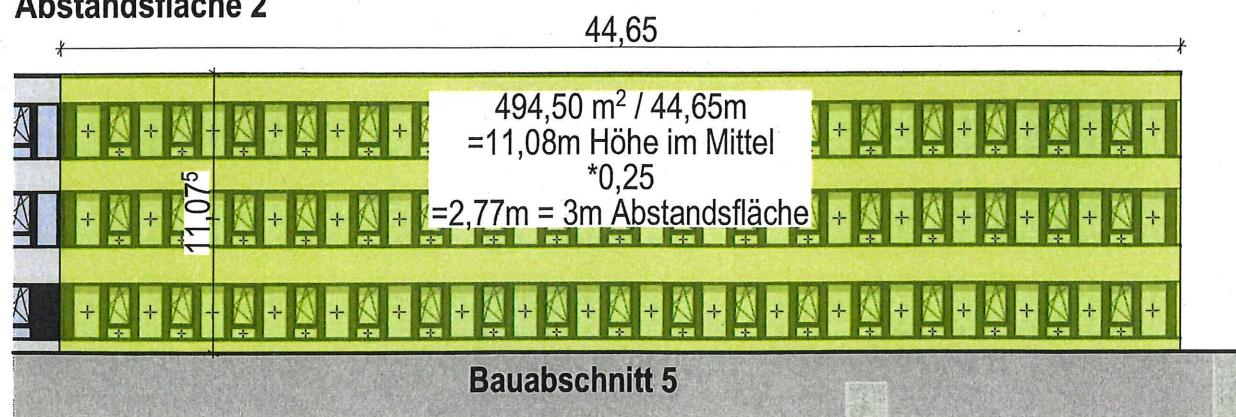

Abstandsfläche 4

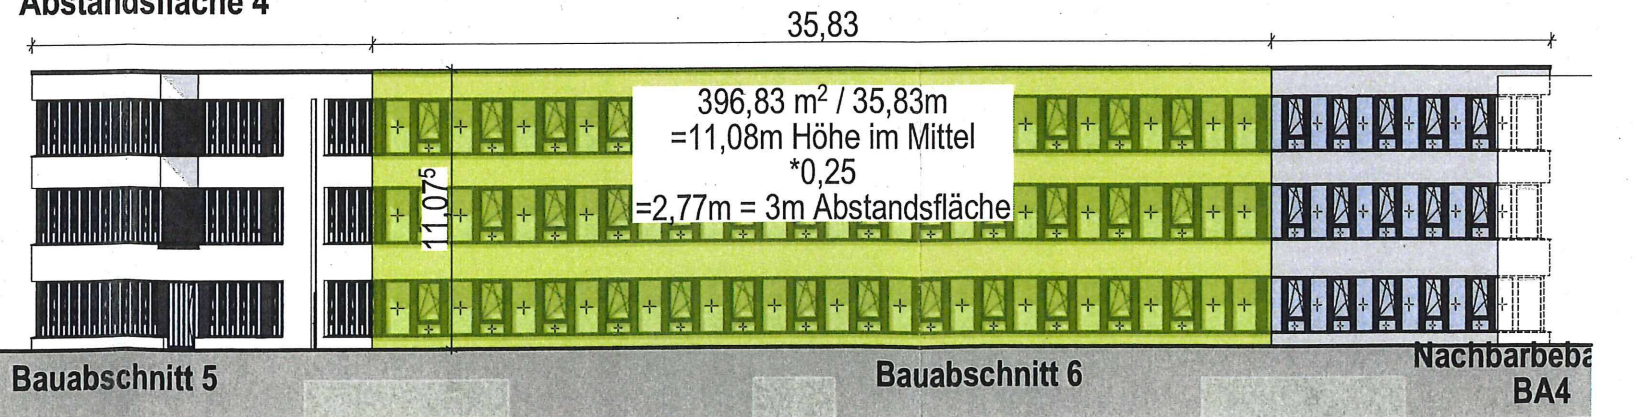

Abstandsfläche 3

