



Bestand

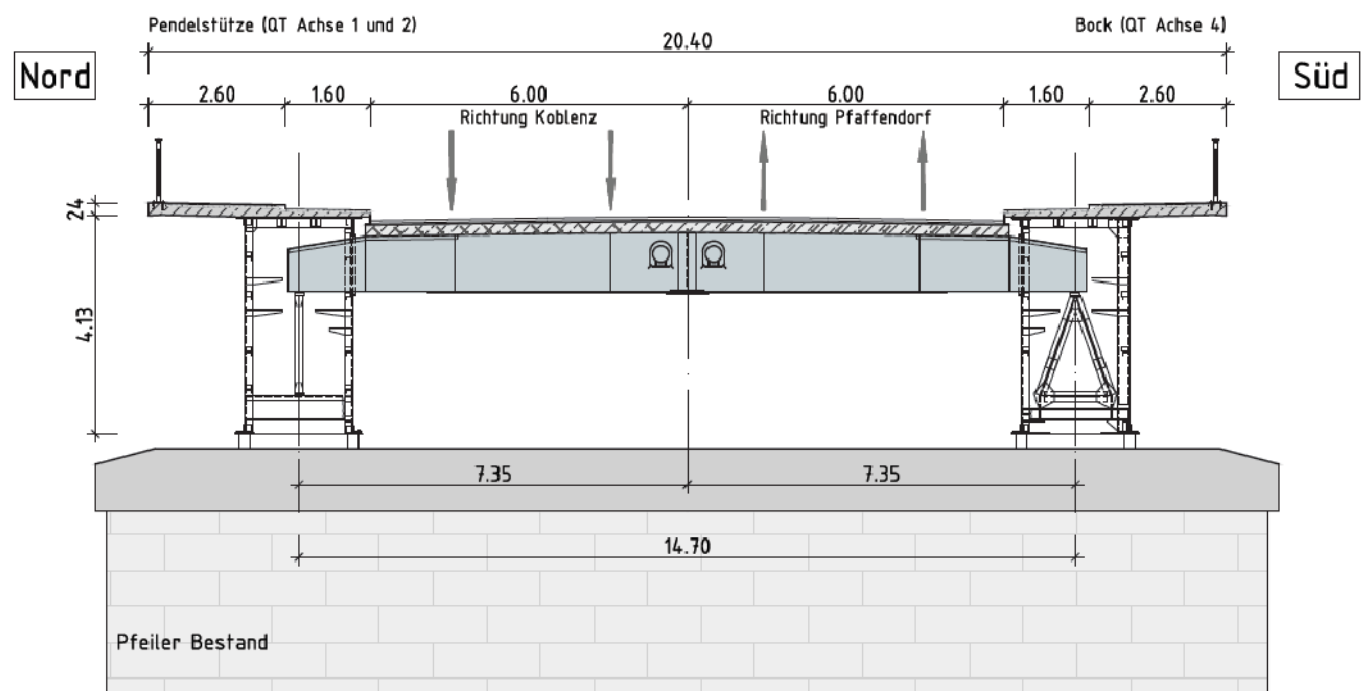

1. Planungsvariante

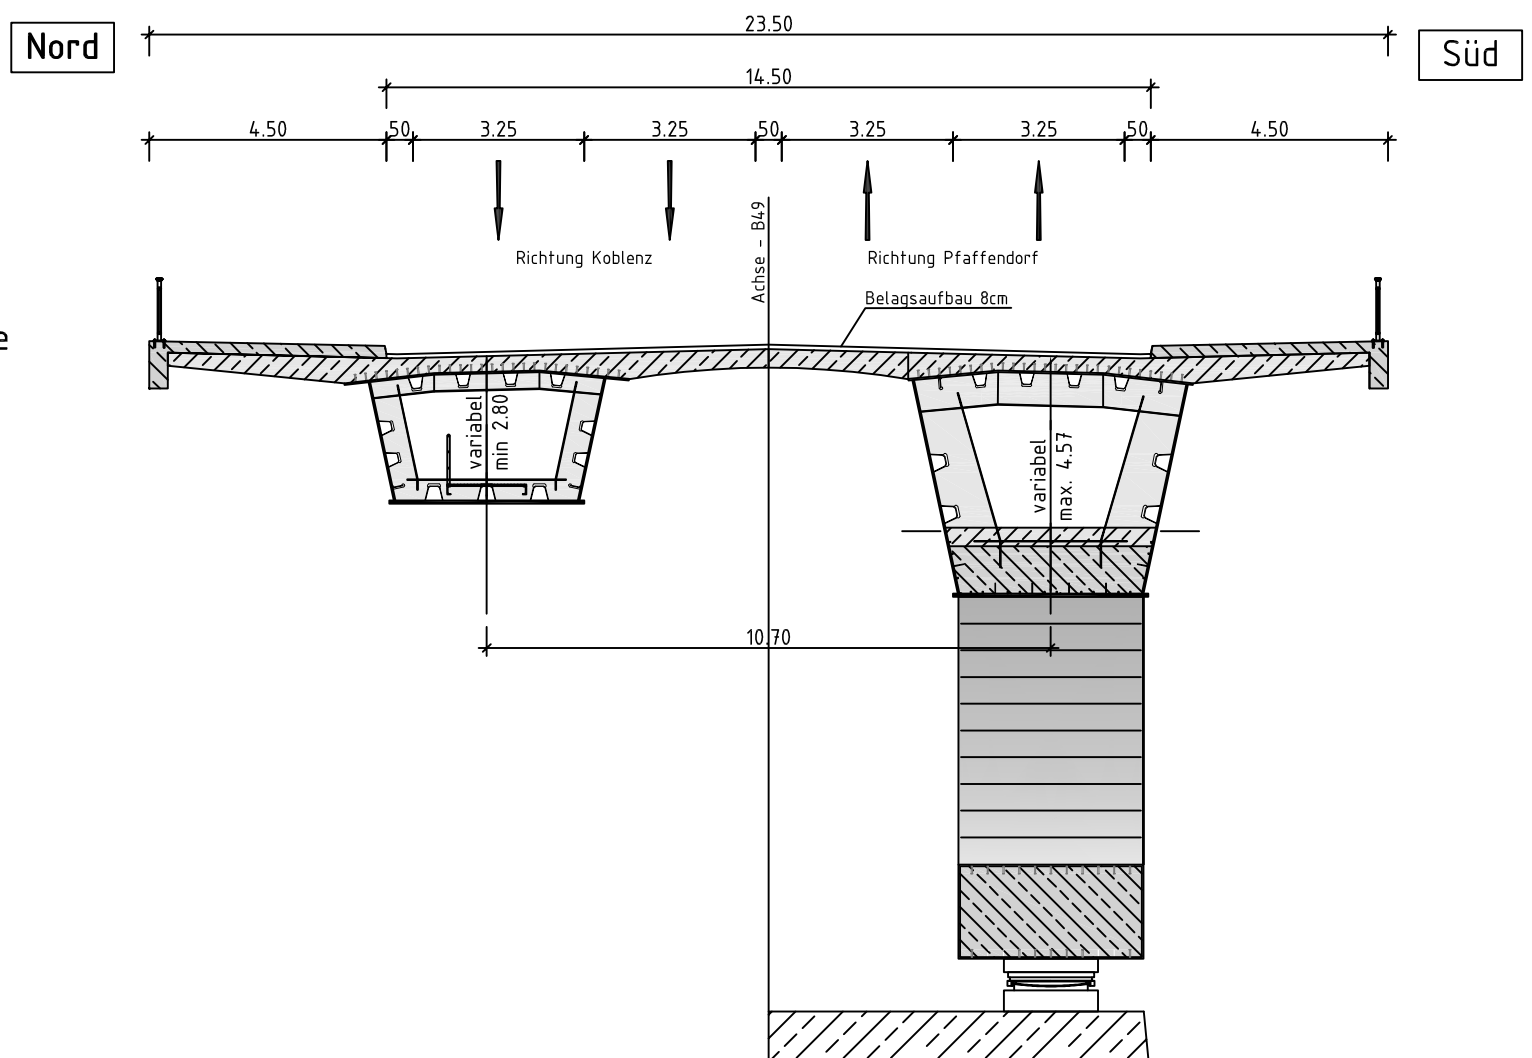

zu beschließender Querschnitt

