
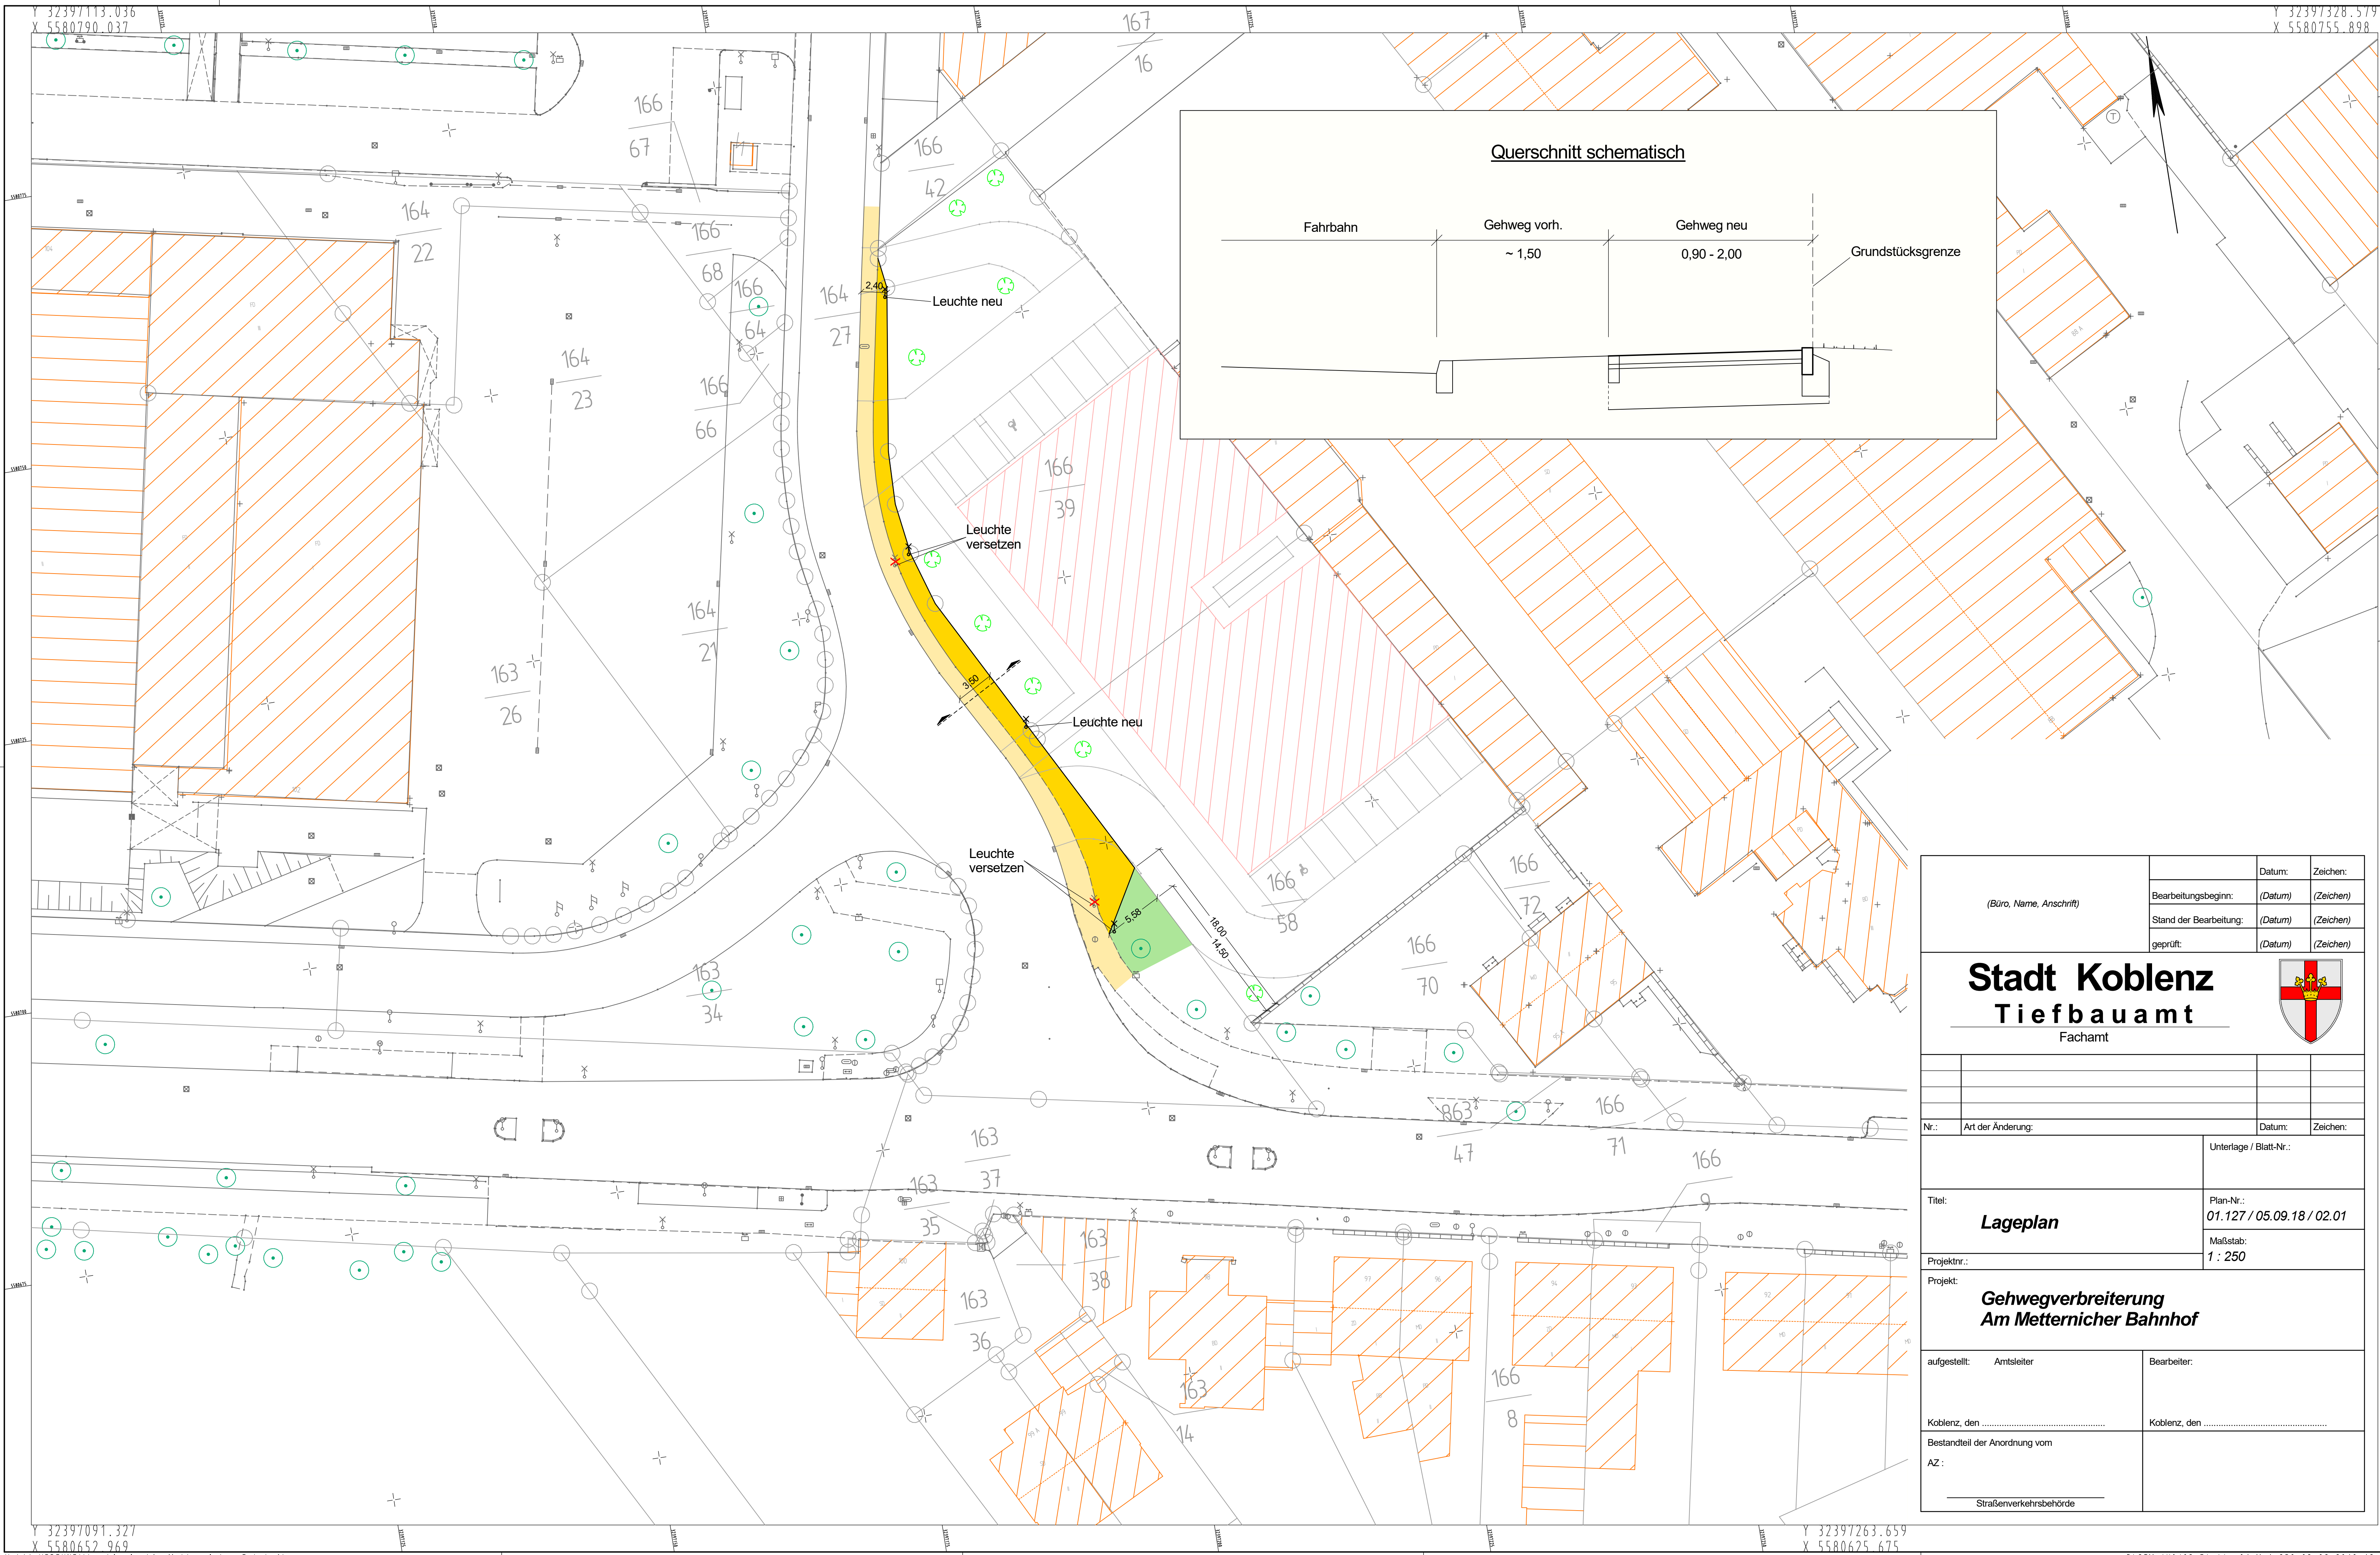


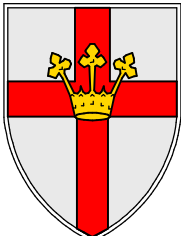

(Büro, Name, Anschrift)	Bearbeitungsbeginn:	Datum:	Zeichen:
	Stand der Bearbeitung:	(Datum)	(Zeichen)
	geprüft:	(Datum)	(Zeichen)
Stadt Koblenz Tiefbauamt Fachamt			
Nr.:		Art der Änderung:	Datum:
Titel:		Unterlage / Blatt-Nr.:	
Projekt-Nr.:		Plan-Nr.:	
Projekt:		Maßstab:	
aufgestellt: Amtsleiter		Bearbeiter:	
Koblenz, den		Koblenz, den	
Bestandteil der Anordnung vom			
AZ:			
Straßenverkehrsbehörde			