


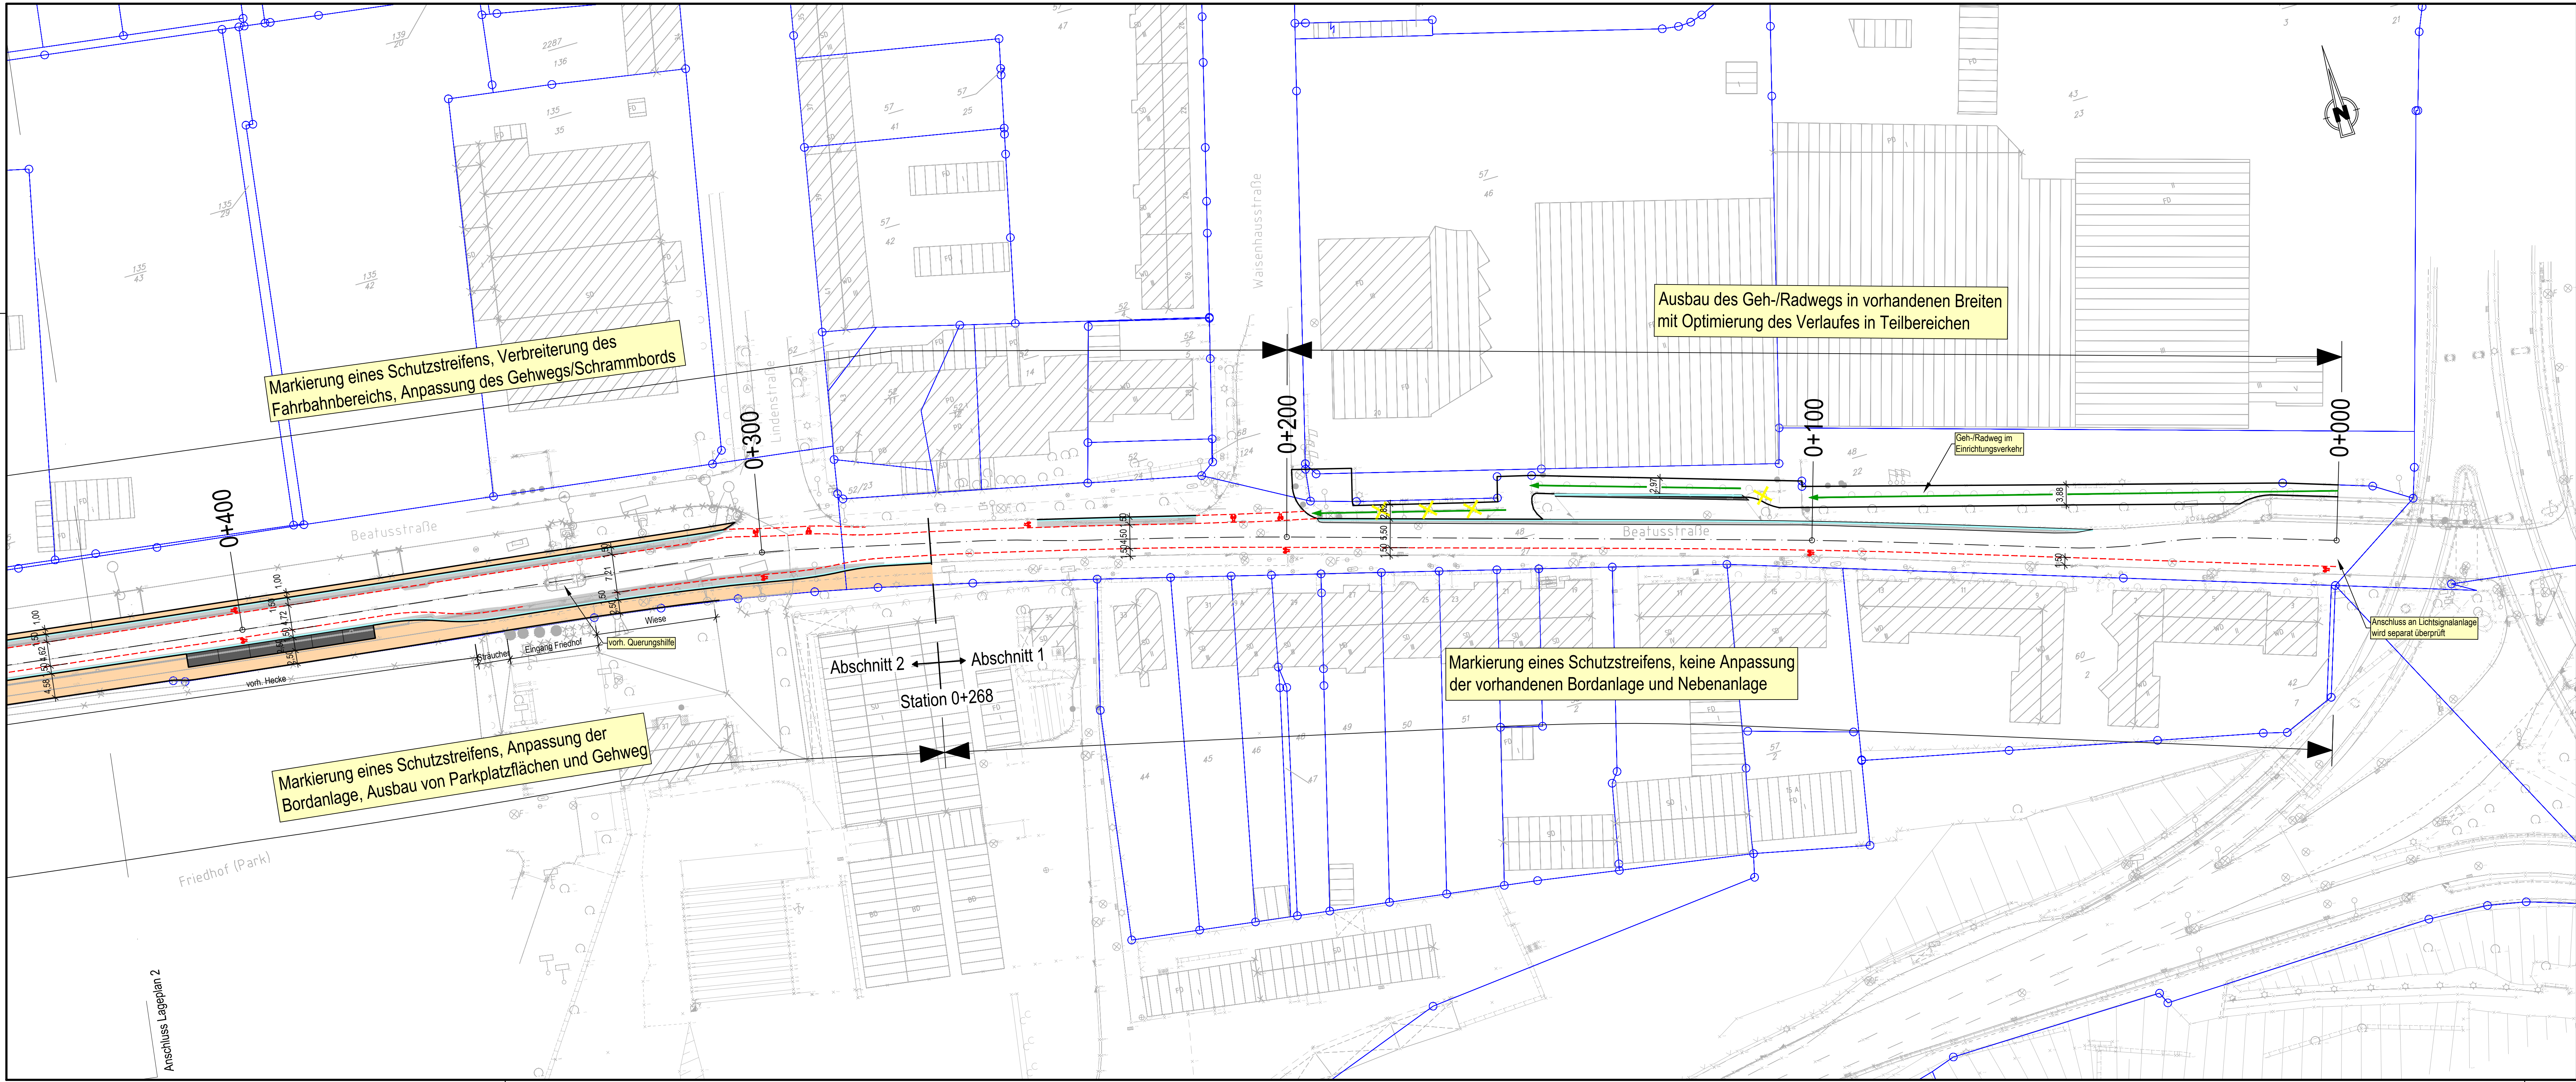

Zeichenerklärung

Bestand	
	Flurstücksgrenze

Planung	
	Fahrbahn (Vollausbau)
	Gehweg (Vollausbau)
	Parkplatzfläche (Vollausbau)
	Gehweg (Oberflächenanierung)
	Zufahrten
	Schutzstreifen
	Radfahrstreifen
	Baumfällung
	Rinne einzellig

Hinweis zum Fahrbahnbereich der Abschnitte 2-6:

In Bereichen, in denen eine Verbreiterung der Fahrbahn stattfindet, erfolgt ein Vollausbau.
In den restlichen Bereichen der Fahrbahn erfolgt eine Sanierung der Asphaltdeckschicht.

Vorplanung

4				
3				
2				
1				
Rev.		Art der Änderung	Datum	bearb. gepr.

Erstmals verteilt am:

FISCHER
Ingenieurbüro GmbH

Kreative Ingenieurleistungen
für eine intakte Umwelt
Grafisch • Sonntags • Disziplin • Ehrlichkeit • Kollegialität • Sorgfalt
www.fischer-teamplan.de • info@fischer-teamplan.de

Auftraggeber:

Stadt Koblenz

Projekt:

Ausbau des Radweges in der Beatusstraße

Darstellung:

Variante 1, Lageplan 1

Bearb.	März 19	Müller	Maßstab:	1:500	Auftraggeber:
Gez.	März 19	Fürck			
Gesehen:					
			Plan Nr.:	22105 / 10166849	
			Blatt Nr.:	1	
			Blattgröße:	420x1189	den