


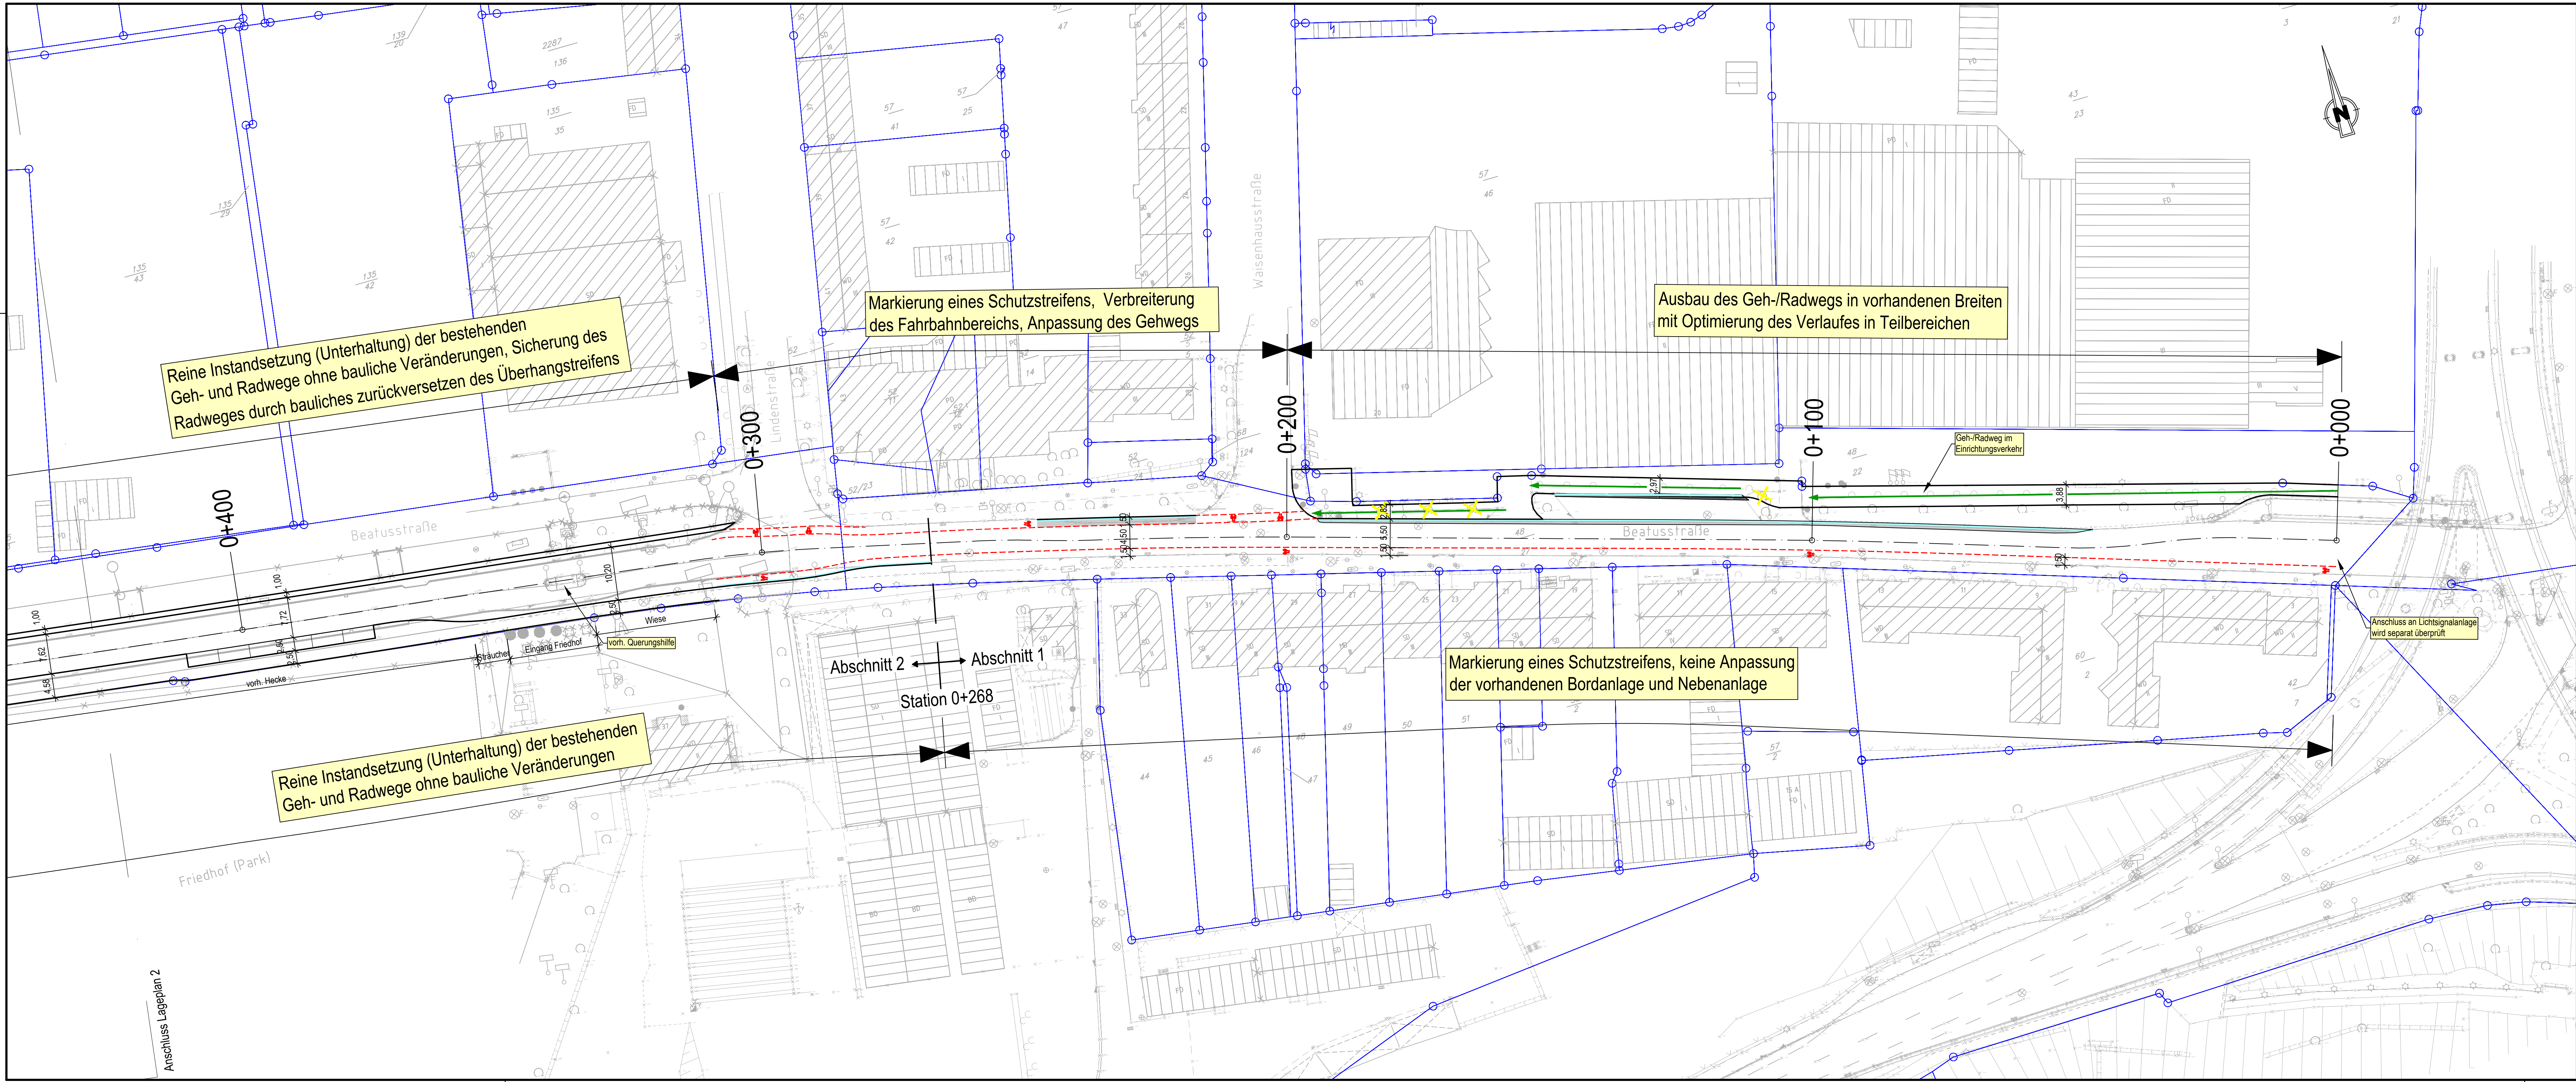

Zeichenerklärung

Bestand	
	Flurstücksgrenze
Planung	
	Fahrbahn (Vollausbau)
	Gehweg (Vollausbau)
	Parkplatzfläche (Vollausbau)
	Gehweg (Oberflächenanierung)
	Zufahrten
	Schutzstreifen
	Radfahrstreifen
	Baumfällung
	Rinne einzellig

Vorplanung

4				
3				
2				
1				
Rev.		Art der Änderung	Datum	bearb. gepr.
Erstmals verteilt am:				
		Kreative Ingenieurleistungen für eine intakte Umwelt Geschild - Dortmund - Düsseldorf - Erfurt - Koblenz - Solingen - Speyer www.fischer-teamplan.de - info@fischer-teamplan.de		
Auftraggeber: Stadt Koblenz				
Projekt: Ausbau des Radweges in der Beatusstraße				
Darstellung: Variante 2, Lageplan 1				
Bearb.	März 19	Müller	Maßstab:	Auftraggeber:
Gez.	März 19	Fürck	1:500	
Gesehen:			Plan Nr.: 22105 / 10167230	
			Blatt Nr.: 1	
			Blattgröße: 420x1189	den