


Stadtverwaltung Koblenz
 -- nur für den internen Gebrauch --

P0382277

NRA61X032

Gemarkung:
 Flur :
 Flurstück :
 ungefährender Maßstab: 1 : 7500

15.05.2019

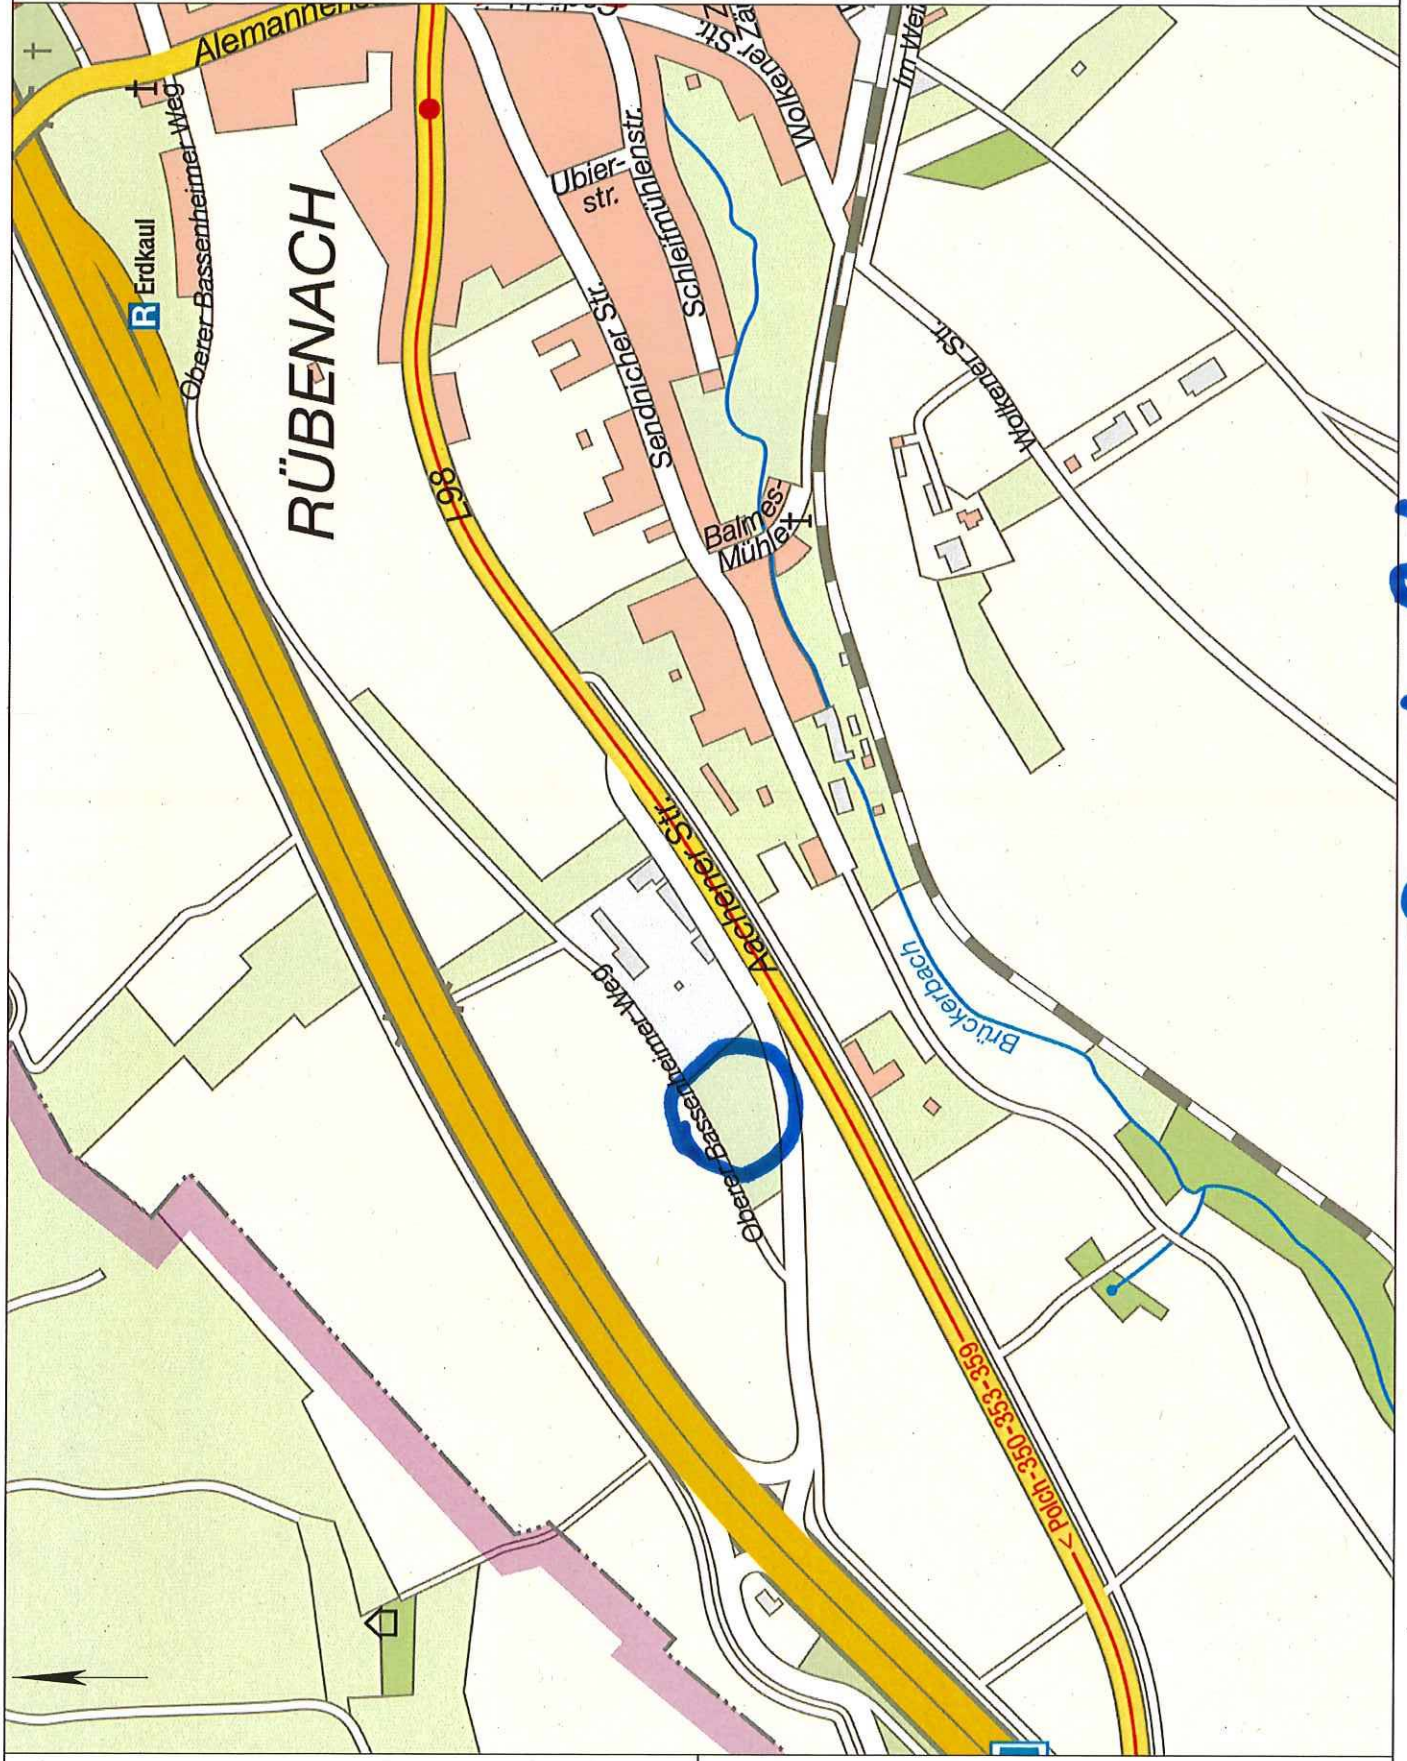

Basiskarte: Liegenschaftskarte der Vermessungs- und Katasterverwaltung. - Die Geoshoangaben entsprechen nicht der Definition Vollgeschoss nach Landesbauordnung. Verfertigungen für eigene, nicht gewerbliche Zwecke zugelassen. Verfertigungen für andere Zwecke, Veröffentlichungen oder deren Weitergabe an Dritte nur mit Genehmigung.

D = Vorhaben

Auszug aus den Geobasisinformationen

Liegenschaftskarte

Beau forte Lagerflächen

Veröffentlichungen für eigene Zwecke sind zugelassen. Eine unmittelbare oder mittelbare Vermärkung, Umwandlung oder Veröffentlichung der Geobasisinformationen bedarf der Zustimmung der zuständigen Vermessungs- und Katasterbehörde (§12 Landesgesetz über das amtliche Vermessungswesen).
 Hergestellt durch das Vermessungs- und Katasteramt Ostfeld-Hunsrück.

Hergestellt am 09.01.2019

Flurstück: 737/2
 Flur: 730
 Gemarkung: Rübennach

Gemeinde: Koblenz
 Landkreis: Stadt Koblenz

Am Wasserturm 5a
 56727 Mayen

Maßstab 1 : 1 000
 0 10 20 30 Meter

