




3-achsiges Mulfahrzeug

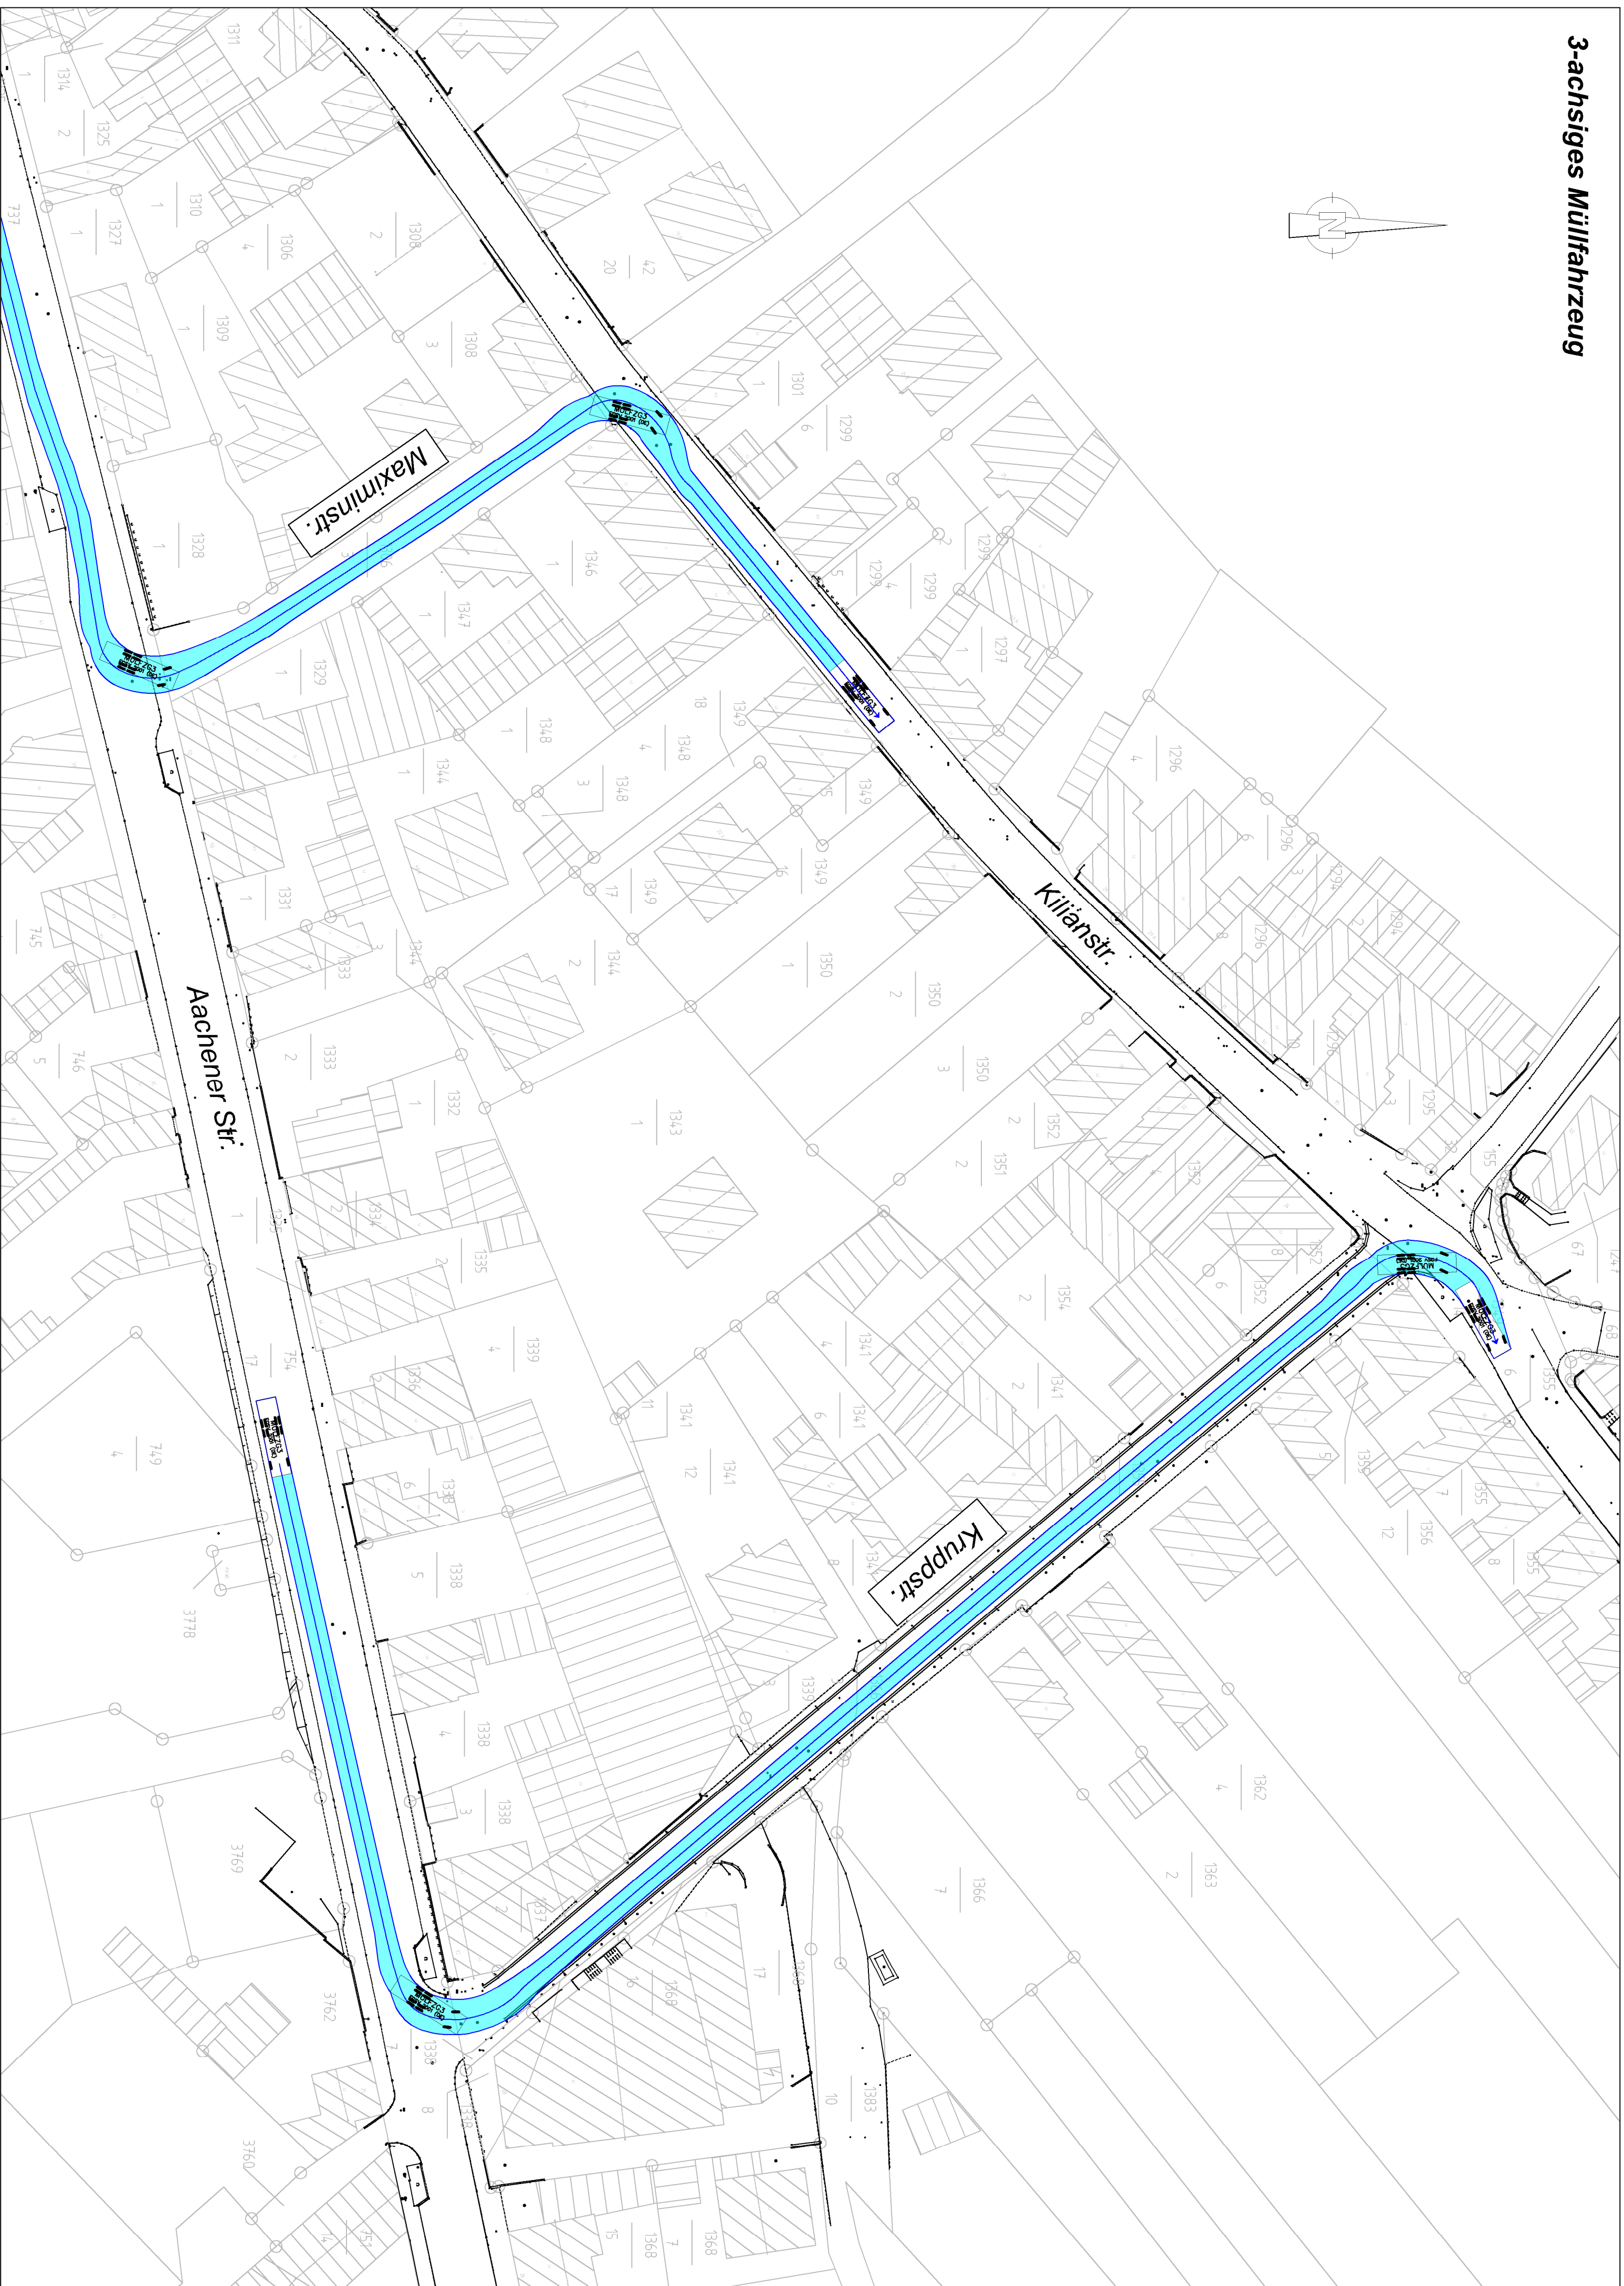


Linienbus 12m

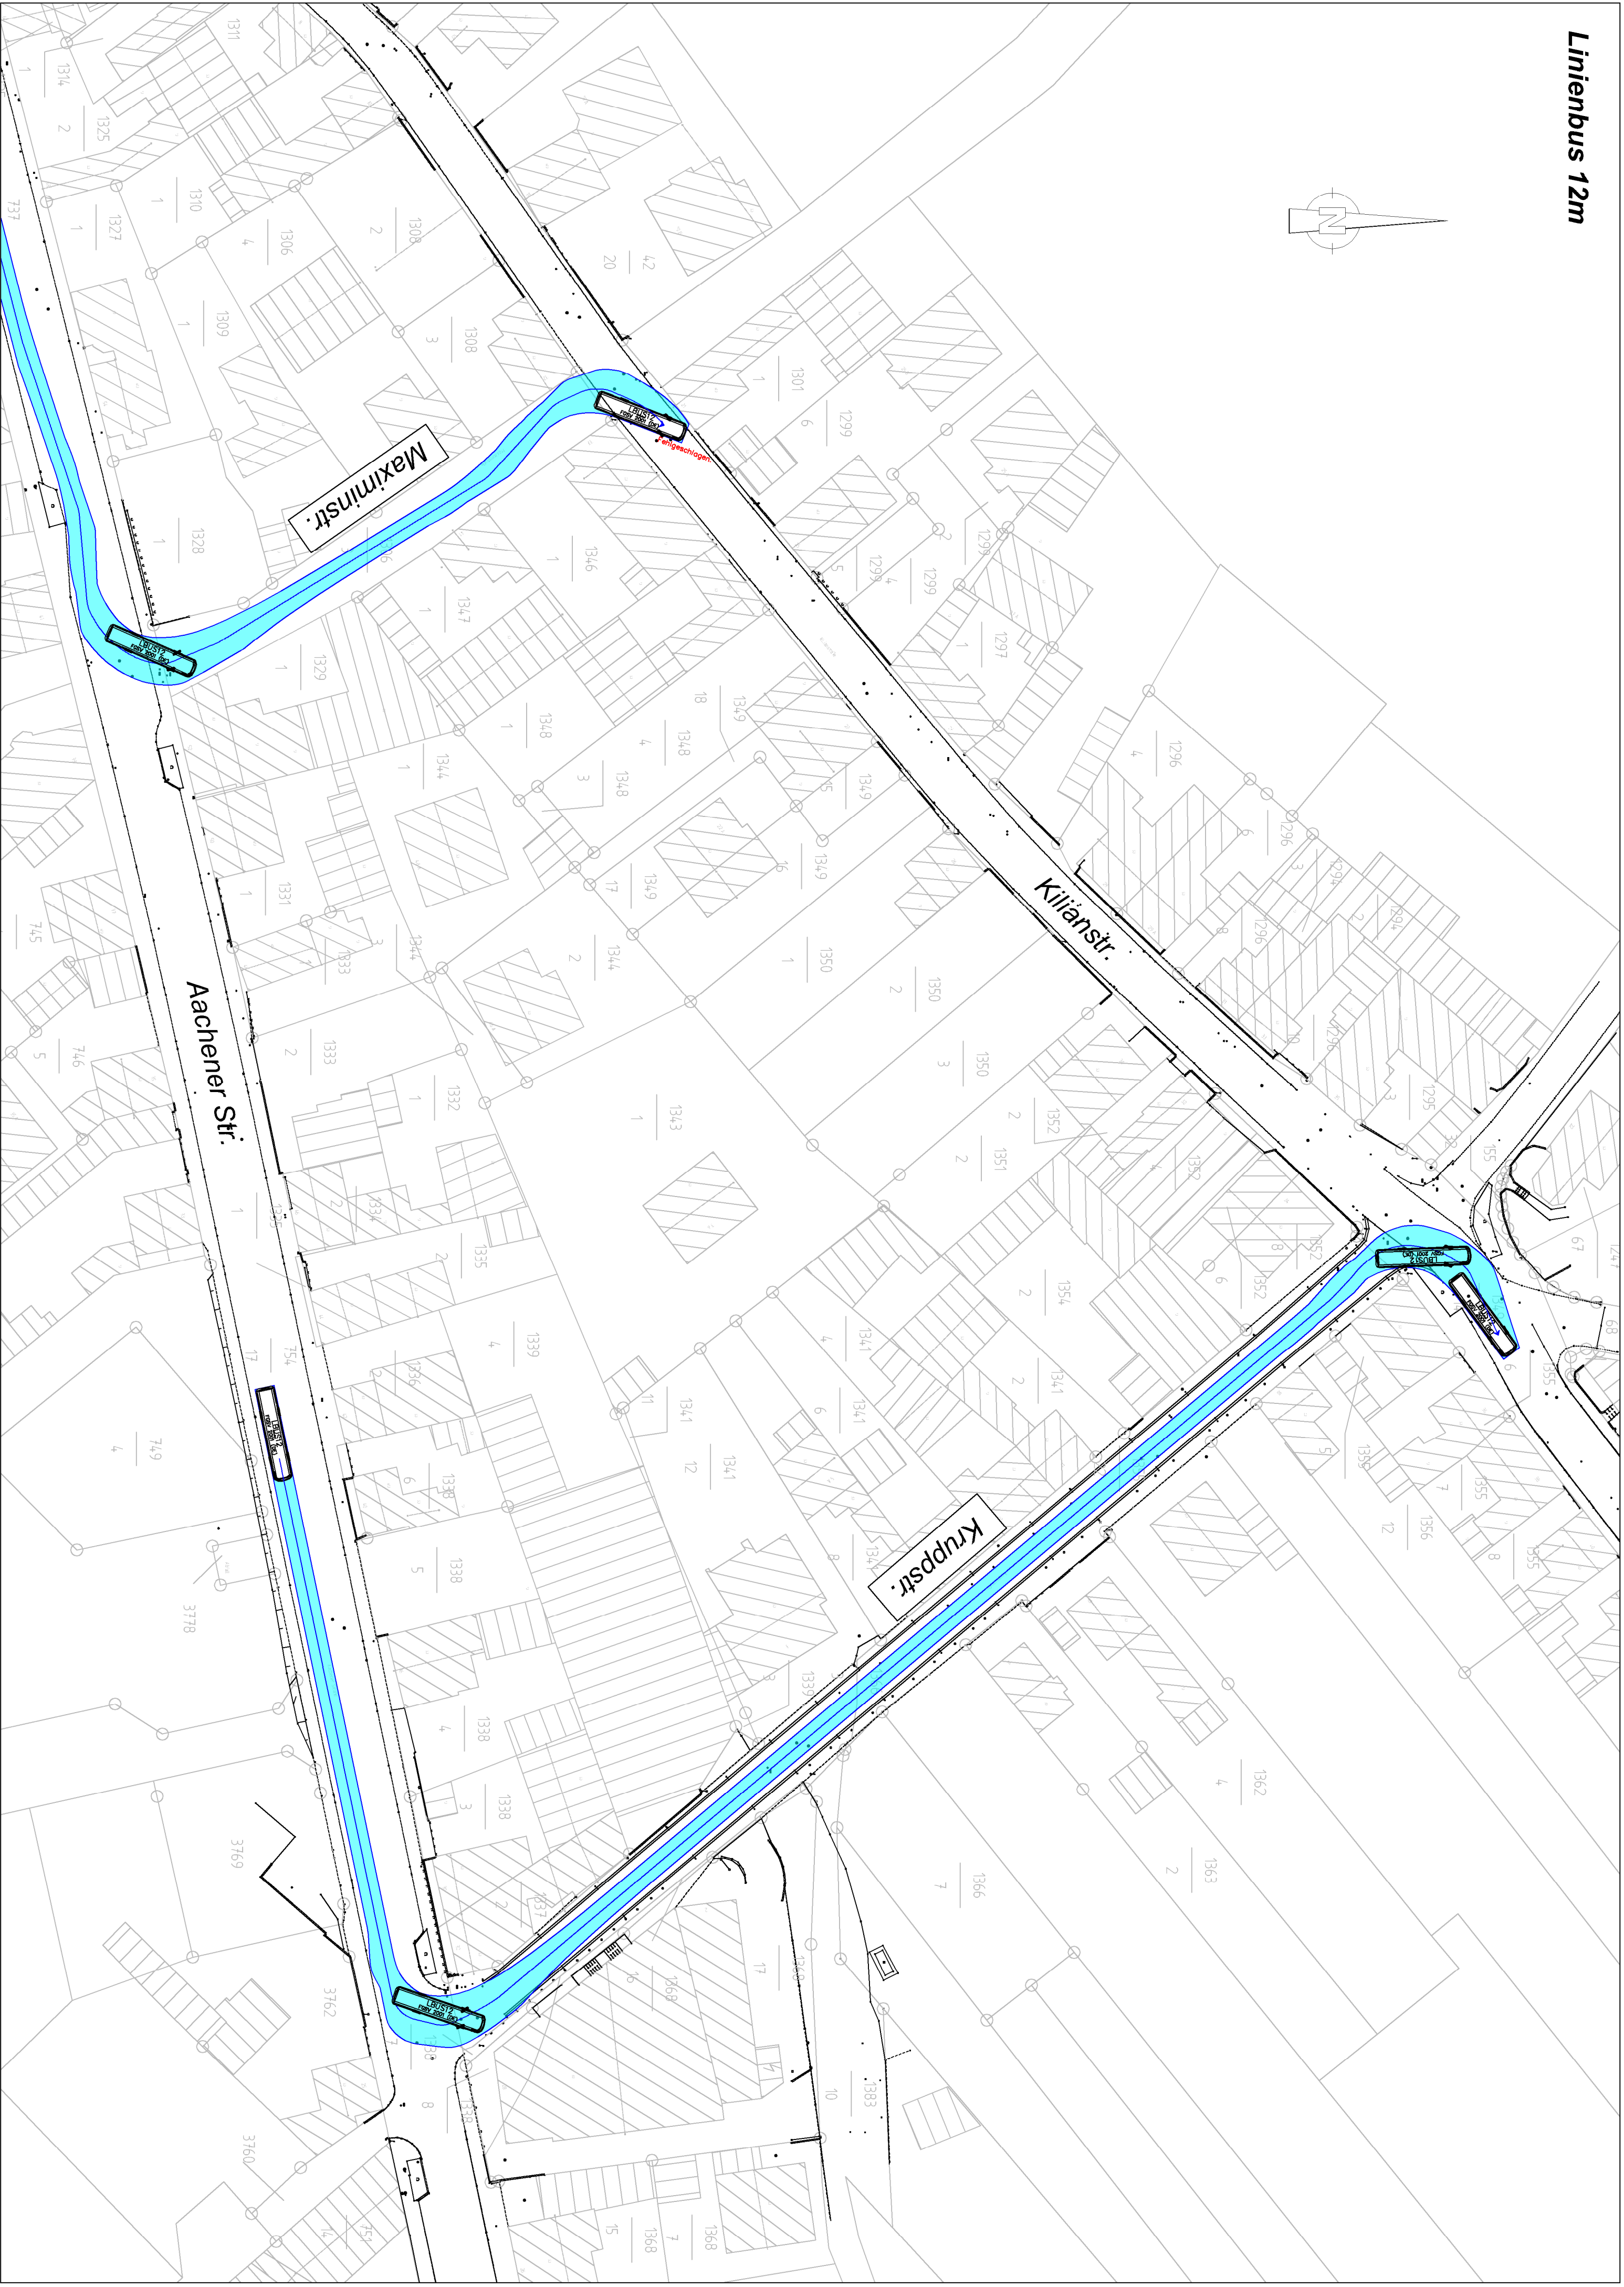

Gelenkbus

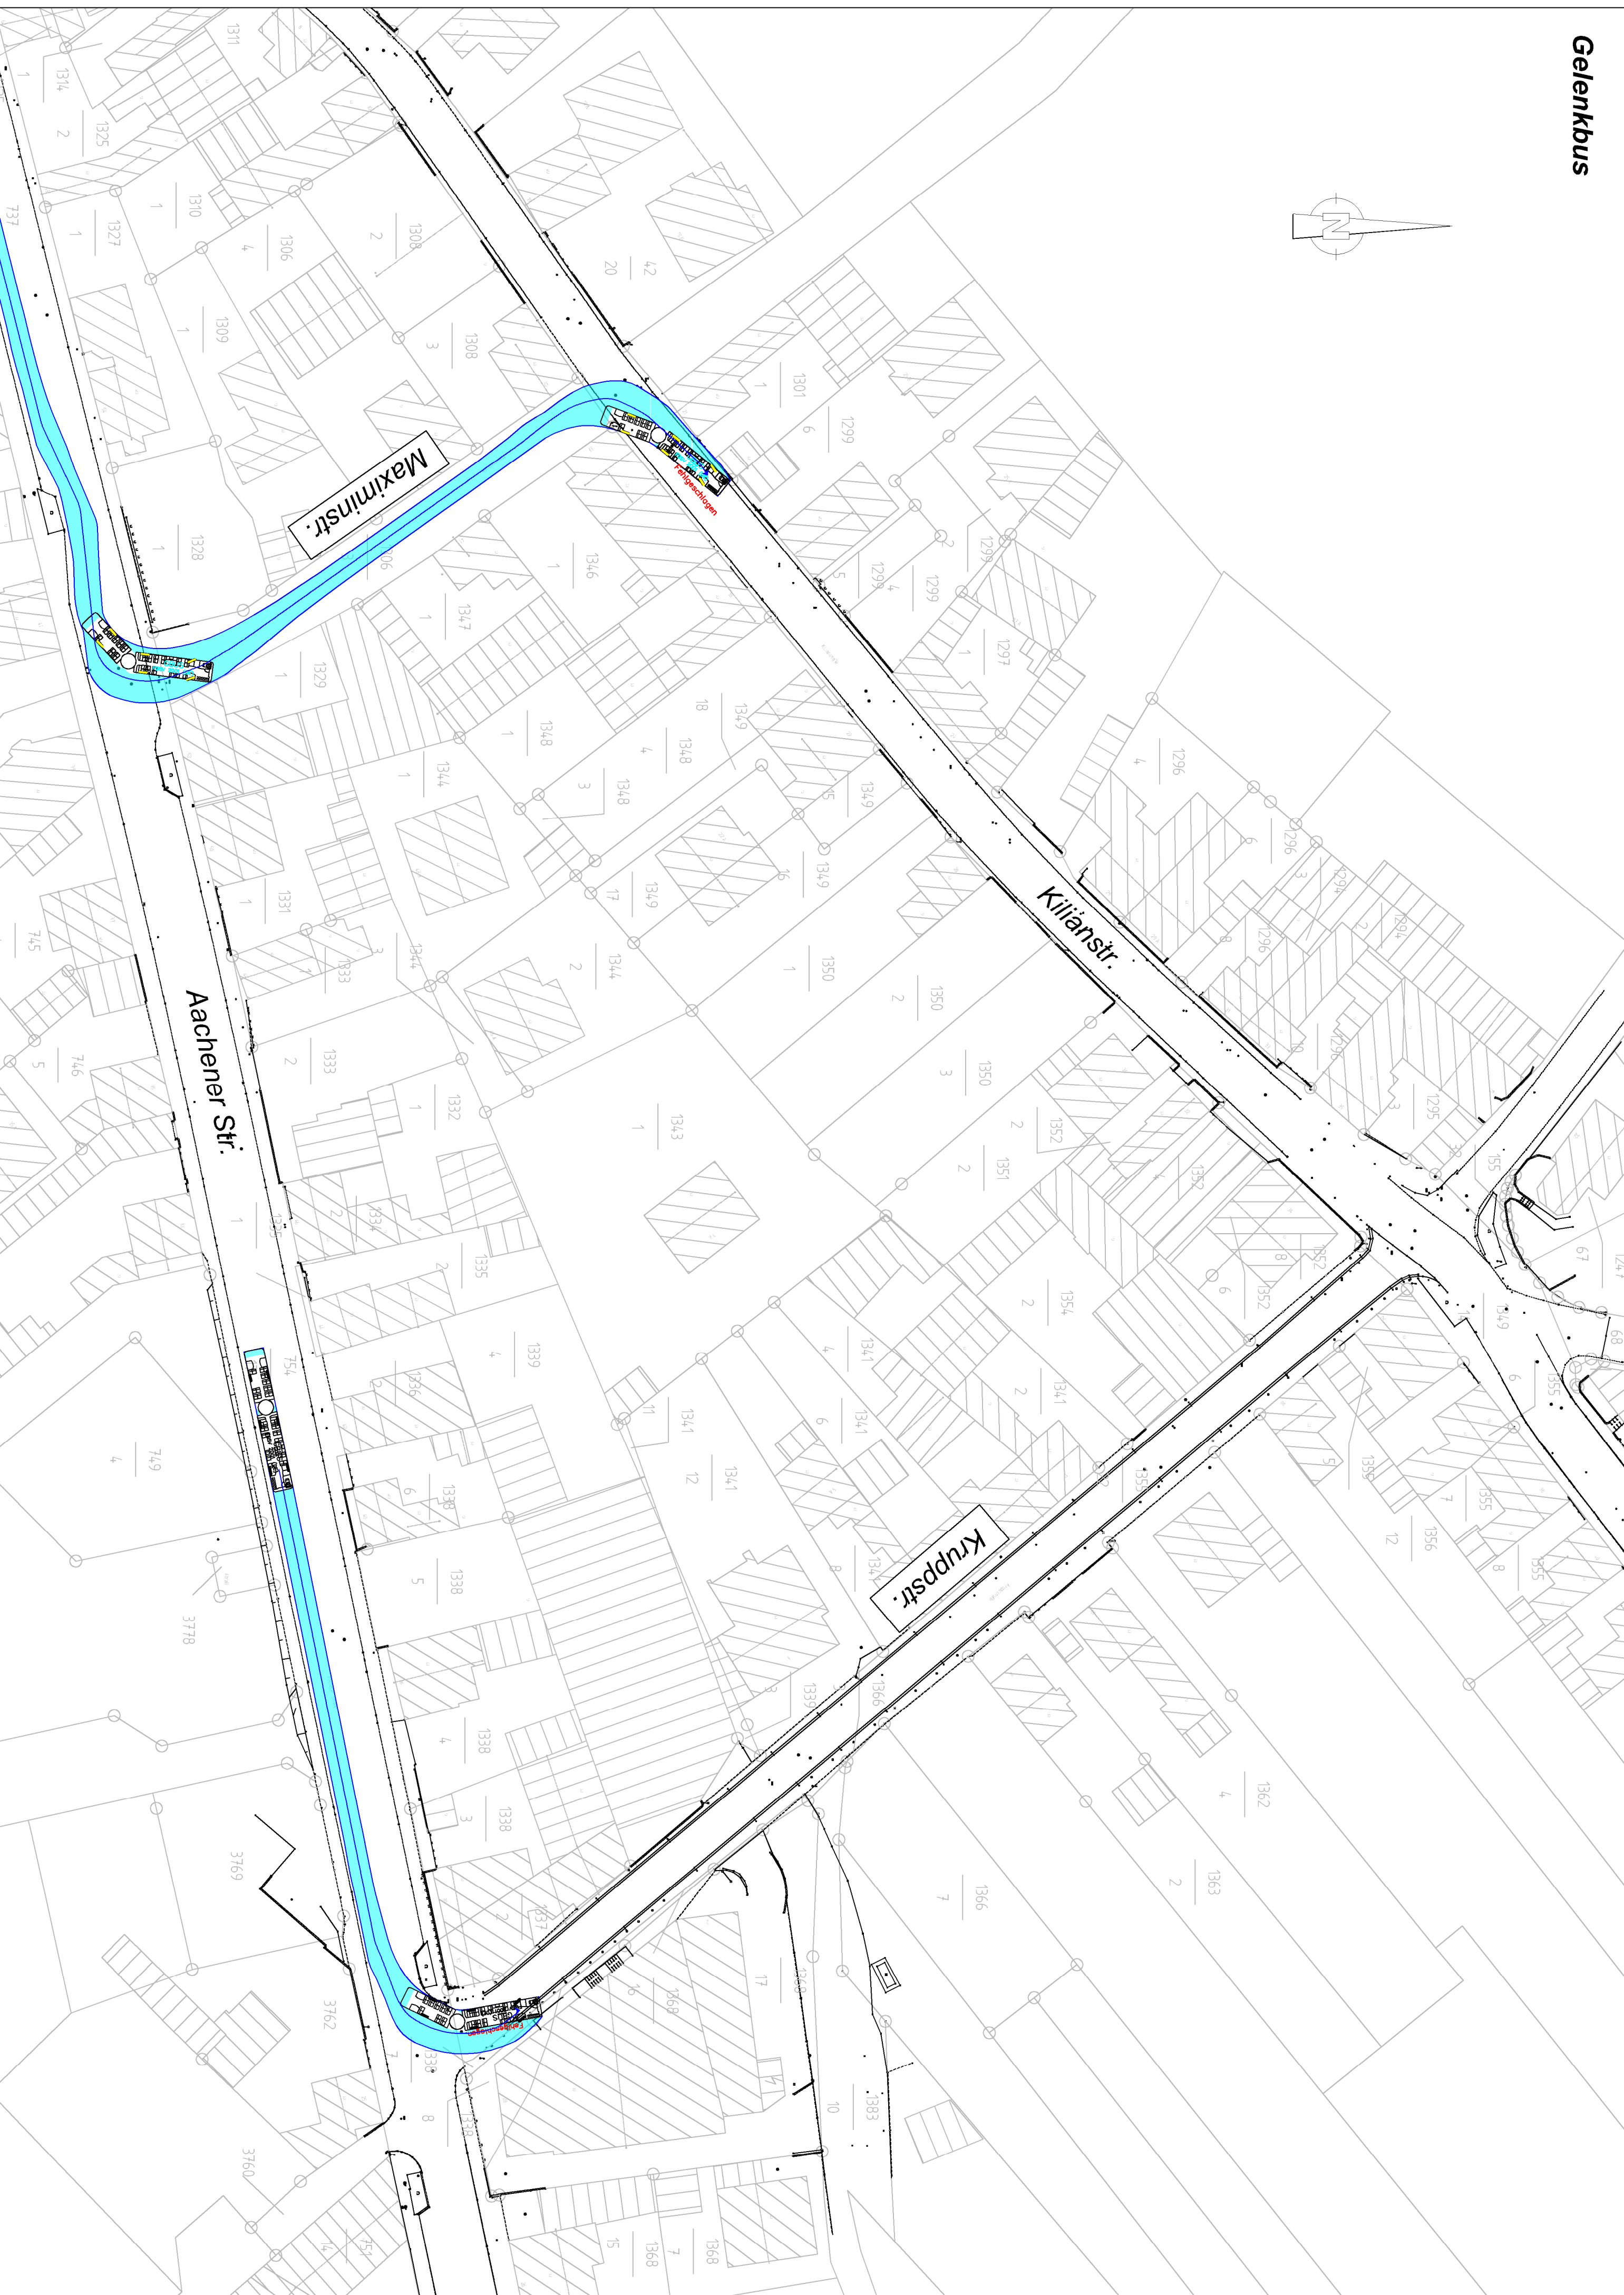

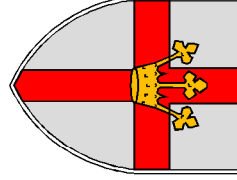Nr.		Datum		Zeichen	
Art der Forderung		Bearbeitungsbeginn		Seit 2018	
Unterschrift Bearb.Nr.		Datum der Bearbeitung		21.12.2018	
geprüft		(Datum)		(Name)	
Stadt Koblenz					
Tiefbauamt					
					
Teil:					
Schleppkurvenprüfung		8 / 1		Pap.Nr.:	
Lageplan		Fahrbahnung Süd -> Nord		17.36 / 21.12.18 / 08.01	
Tragwerk: (Projektnummer)		1 : 500		Maststab:	
Projekt					
AT 54, Gehweg in der Kilianstraße					
aufgestellt		Ansteller		Bearbeiter	
Koblenz, dem		Koblenz, dem		AZ:	
Straßenverkehrsbehörde					