



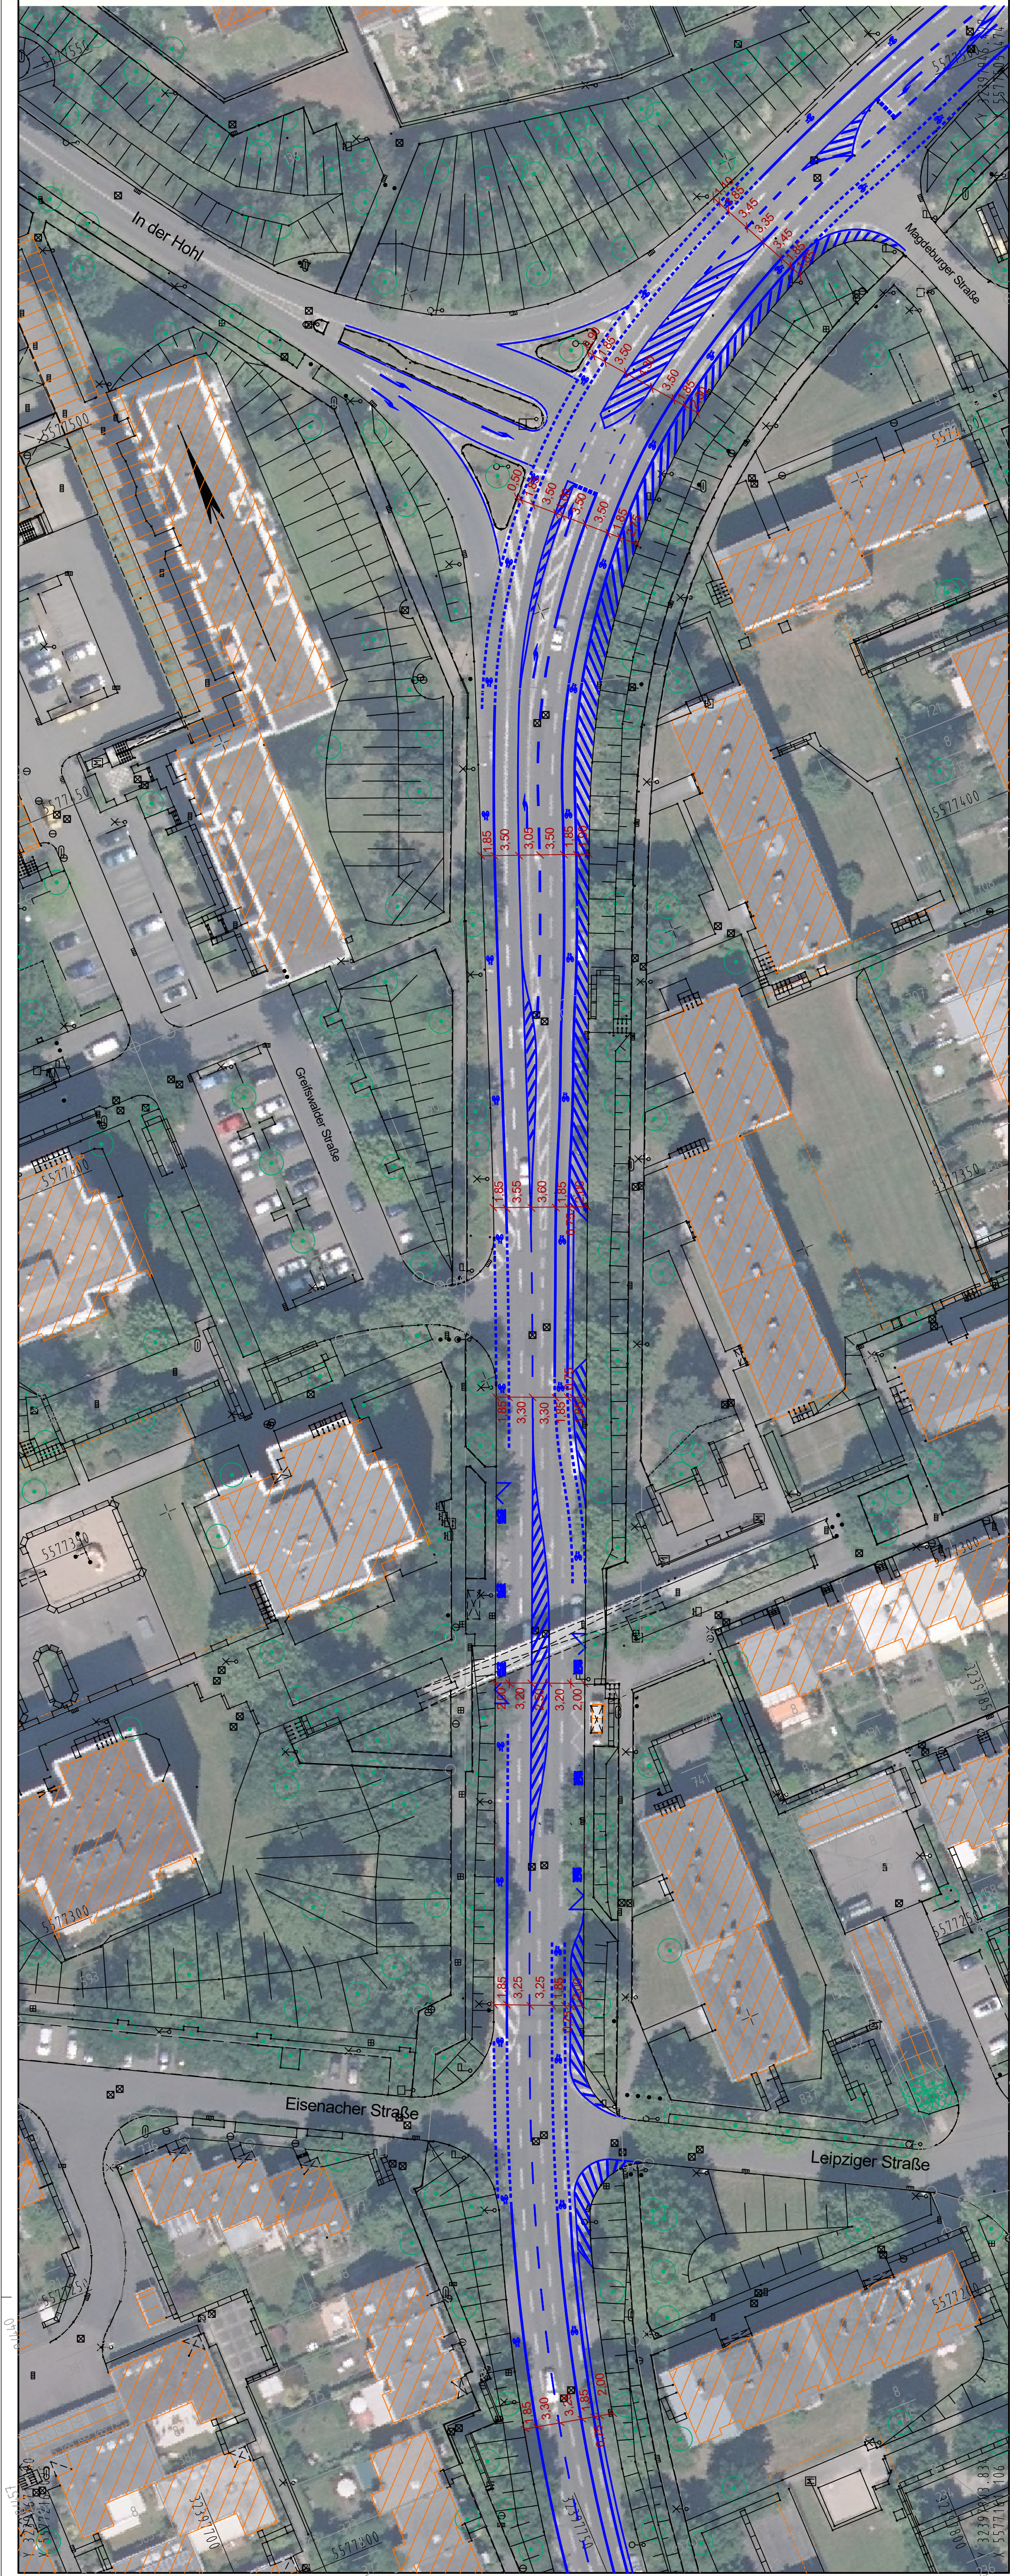

Y 32397847.208  
X 5577641.302



|                                                               |                        |          |
|---------------------------------------------------------------|------------------------|----------|
| Fahrradsymbole sind im Plan<br>nur nachrichtlich dargestellt. | Datum:                 | Zeichen: |
|                                                               | Bearbeitungsbeginn:    |          |
|                                                               | Stand der Bearbeitung: |          |
|                                                               | geprüft:               |          |

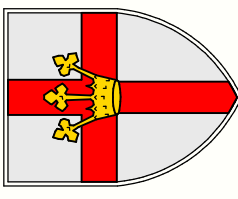

# Stadt Koblenz

## Tiefbauamt

Fachamt

|      |                   |        |          |
|------|-------------------|--------|----------|
| Nr.: | Art der Änderung: | Datum: | Zeichen: |
|      |                   |        |          |
|      |                   |        |          |
|      |                   |        |          |

|                        |  |
|------------------------|--|
| Unterlage / Blatt-Nr.: |  |
| <b>Entwurf</b>         |  |
| Plan-Nr.:              |  |
| <b>Lageplan 3</b>      |  |
| Maßstab:               |  |
| <b>1 : 500</b>         |  |
| Projekt-Nr.:           |  |
| Projekt:               |  |

|                               |  |                        |  |
|-------------------------------|--|------------------------|--|
| aufgestellt:    Amtsleiter    |  | Bearbeiter:            |  |
| Koblenz, den .....            |  | Koblenz, den .....     |  |
| Bestandteil der Anordnung vom |  |                        |  |
| AZ:                           |  |                        |  |
|                               |  | Straßenverkehrsbehörde |  |