


BAUHERR

PLANUNG

LEGENDE

INDEX

PLANINHALT

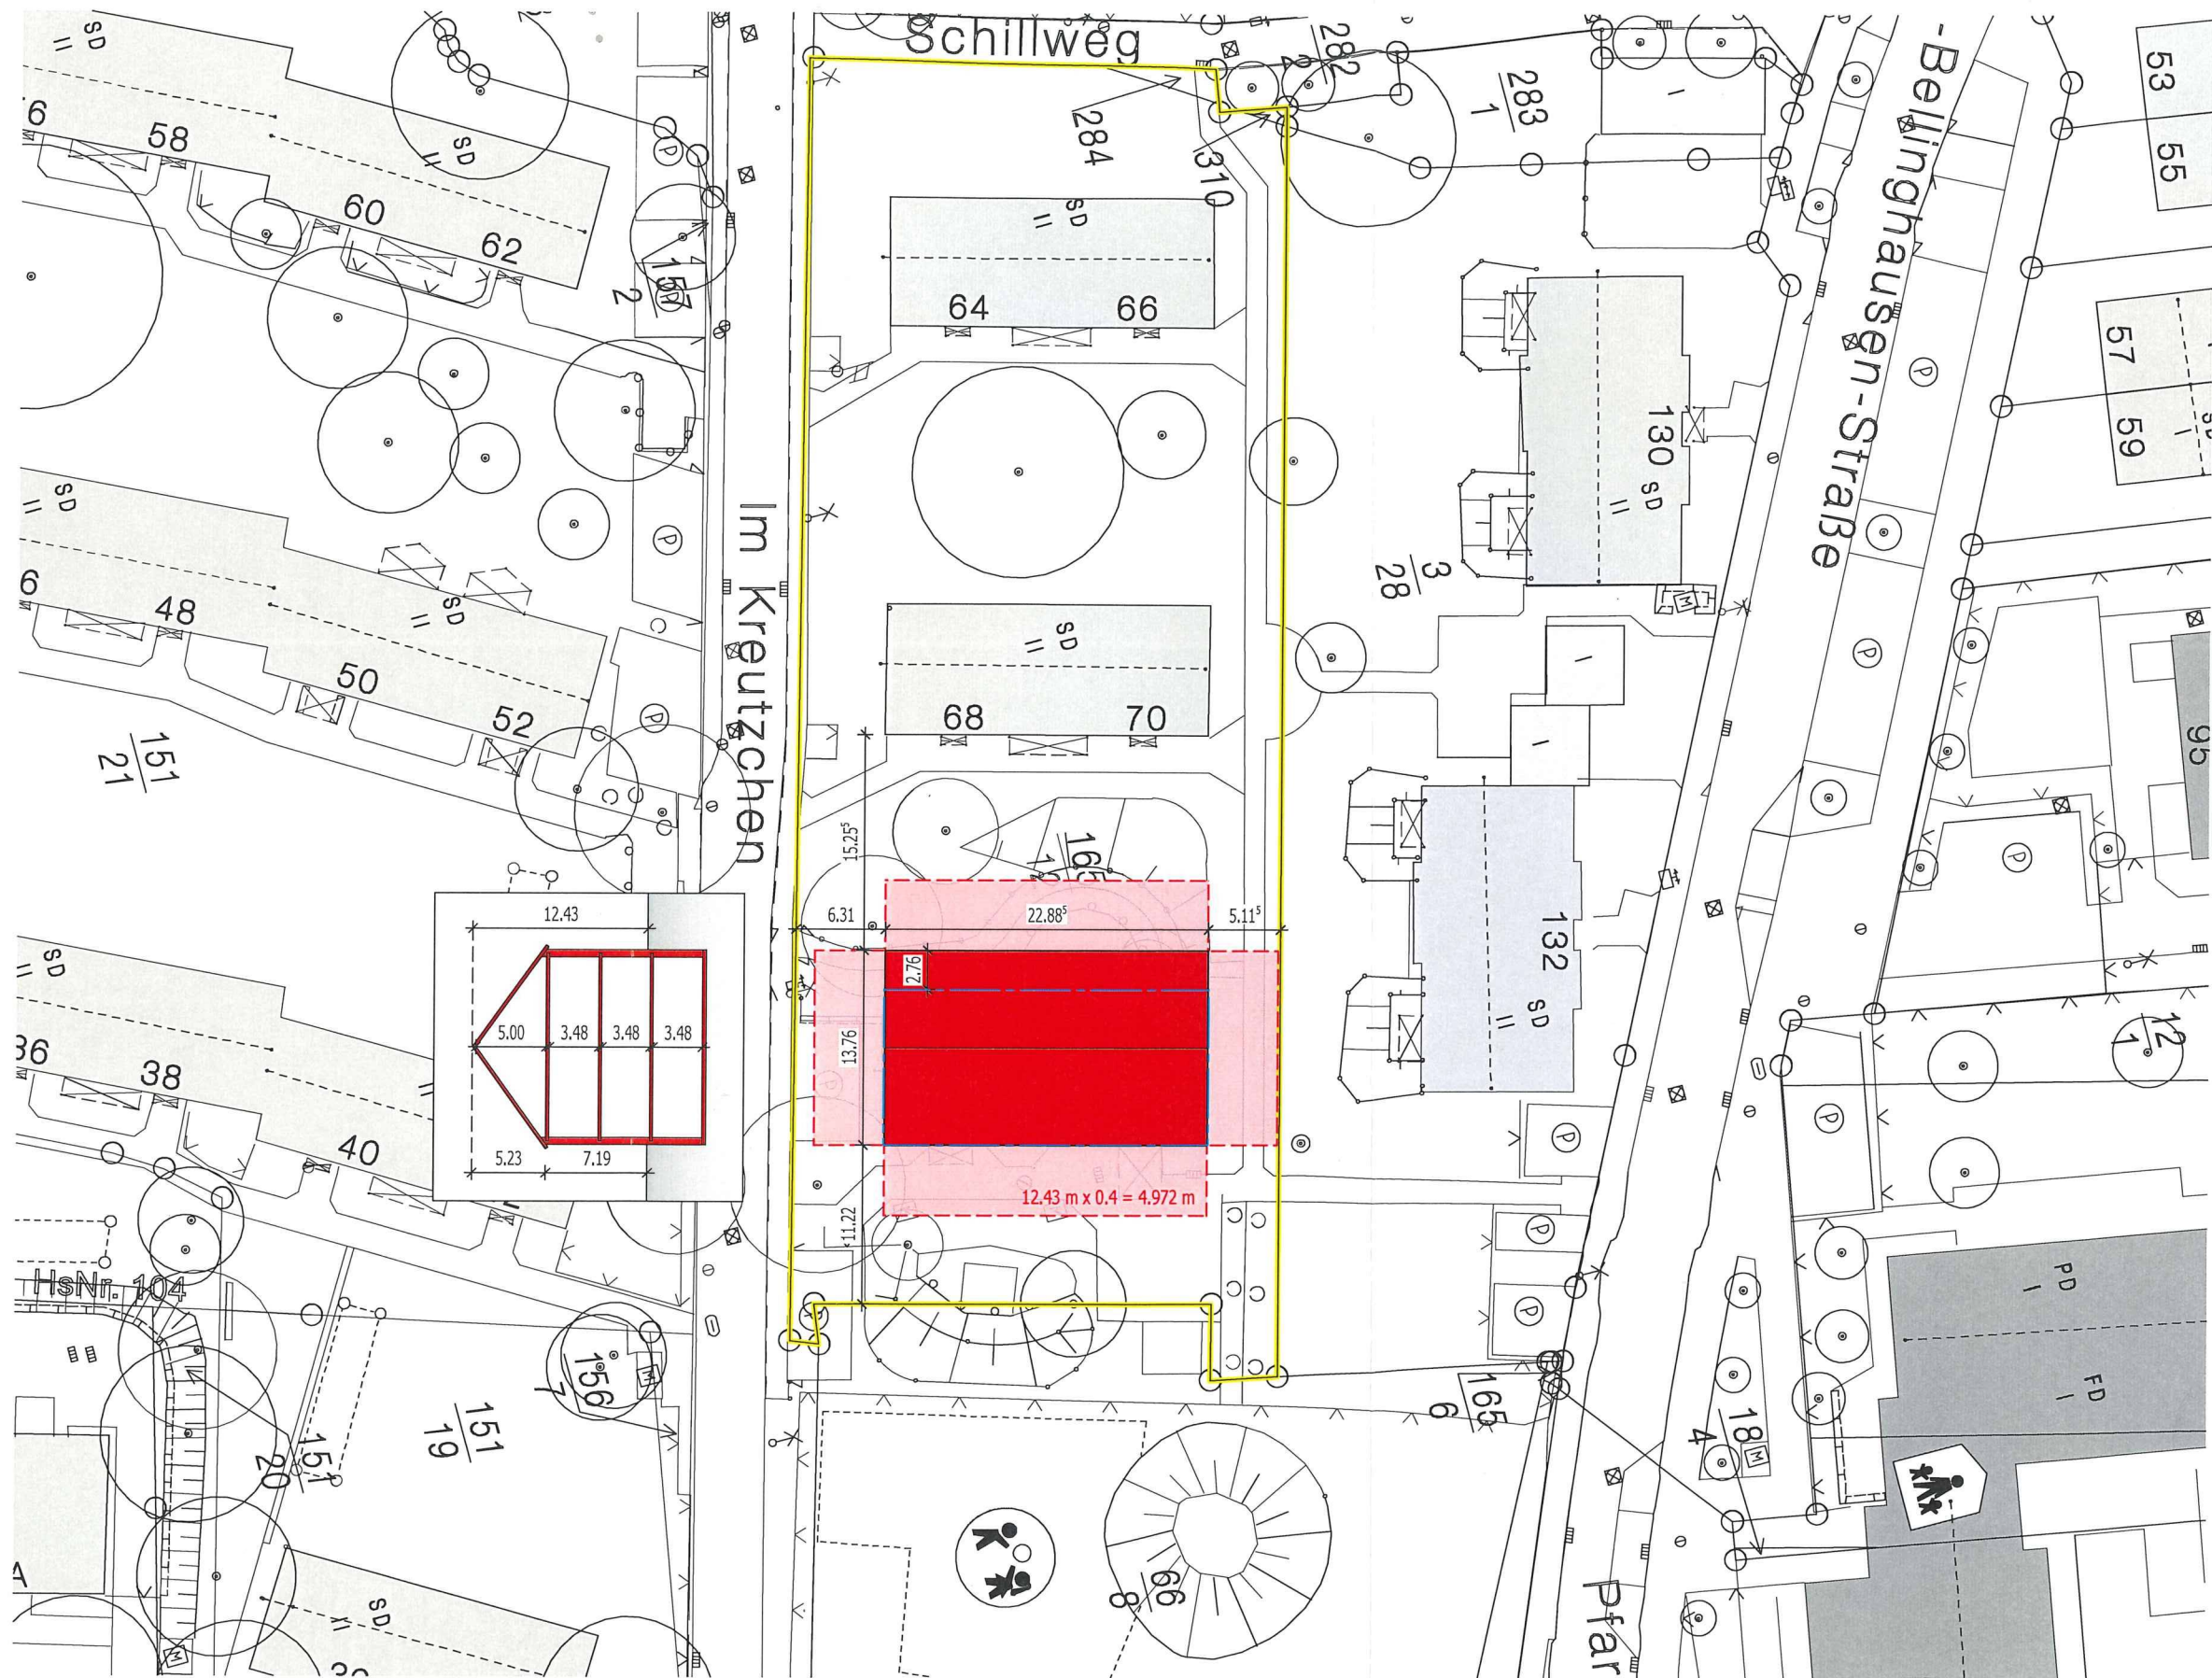

Lageplan | 1:500