


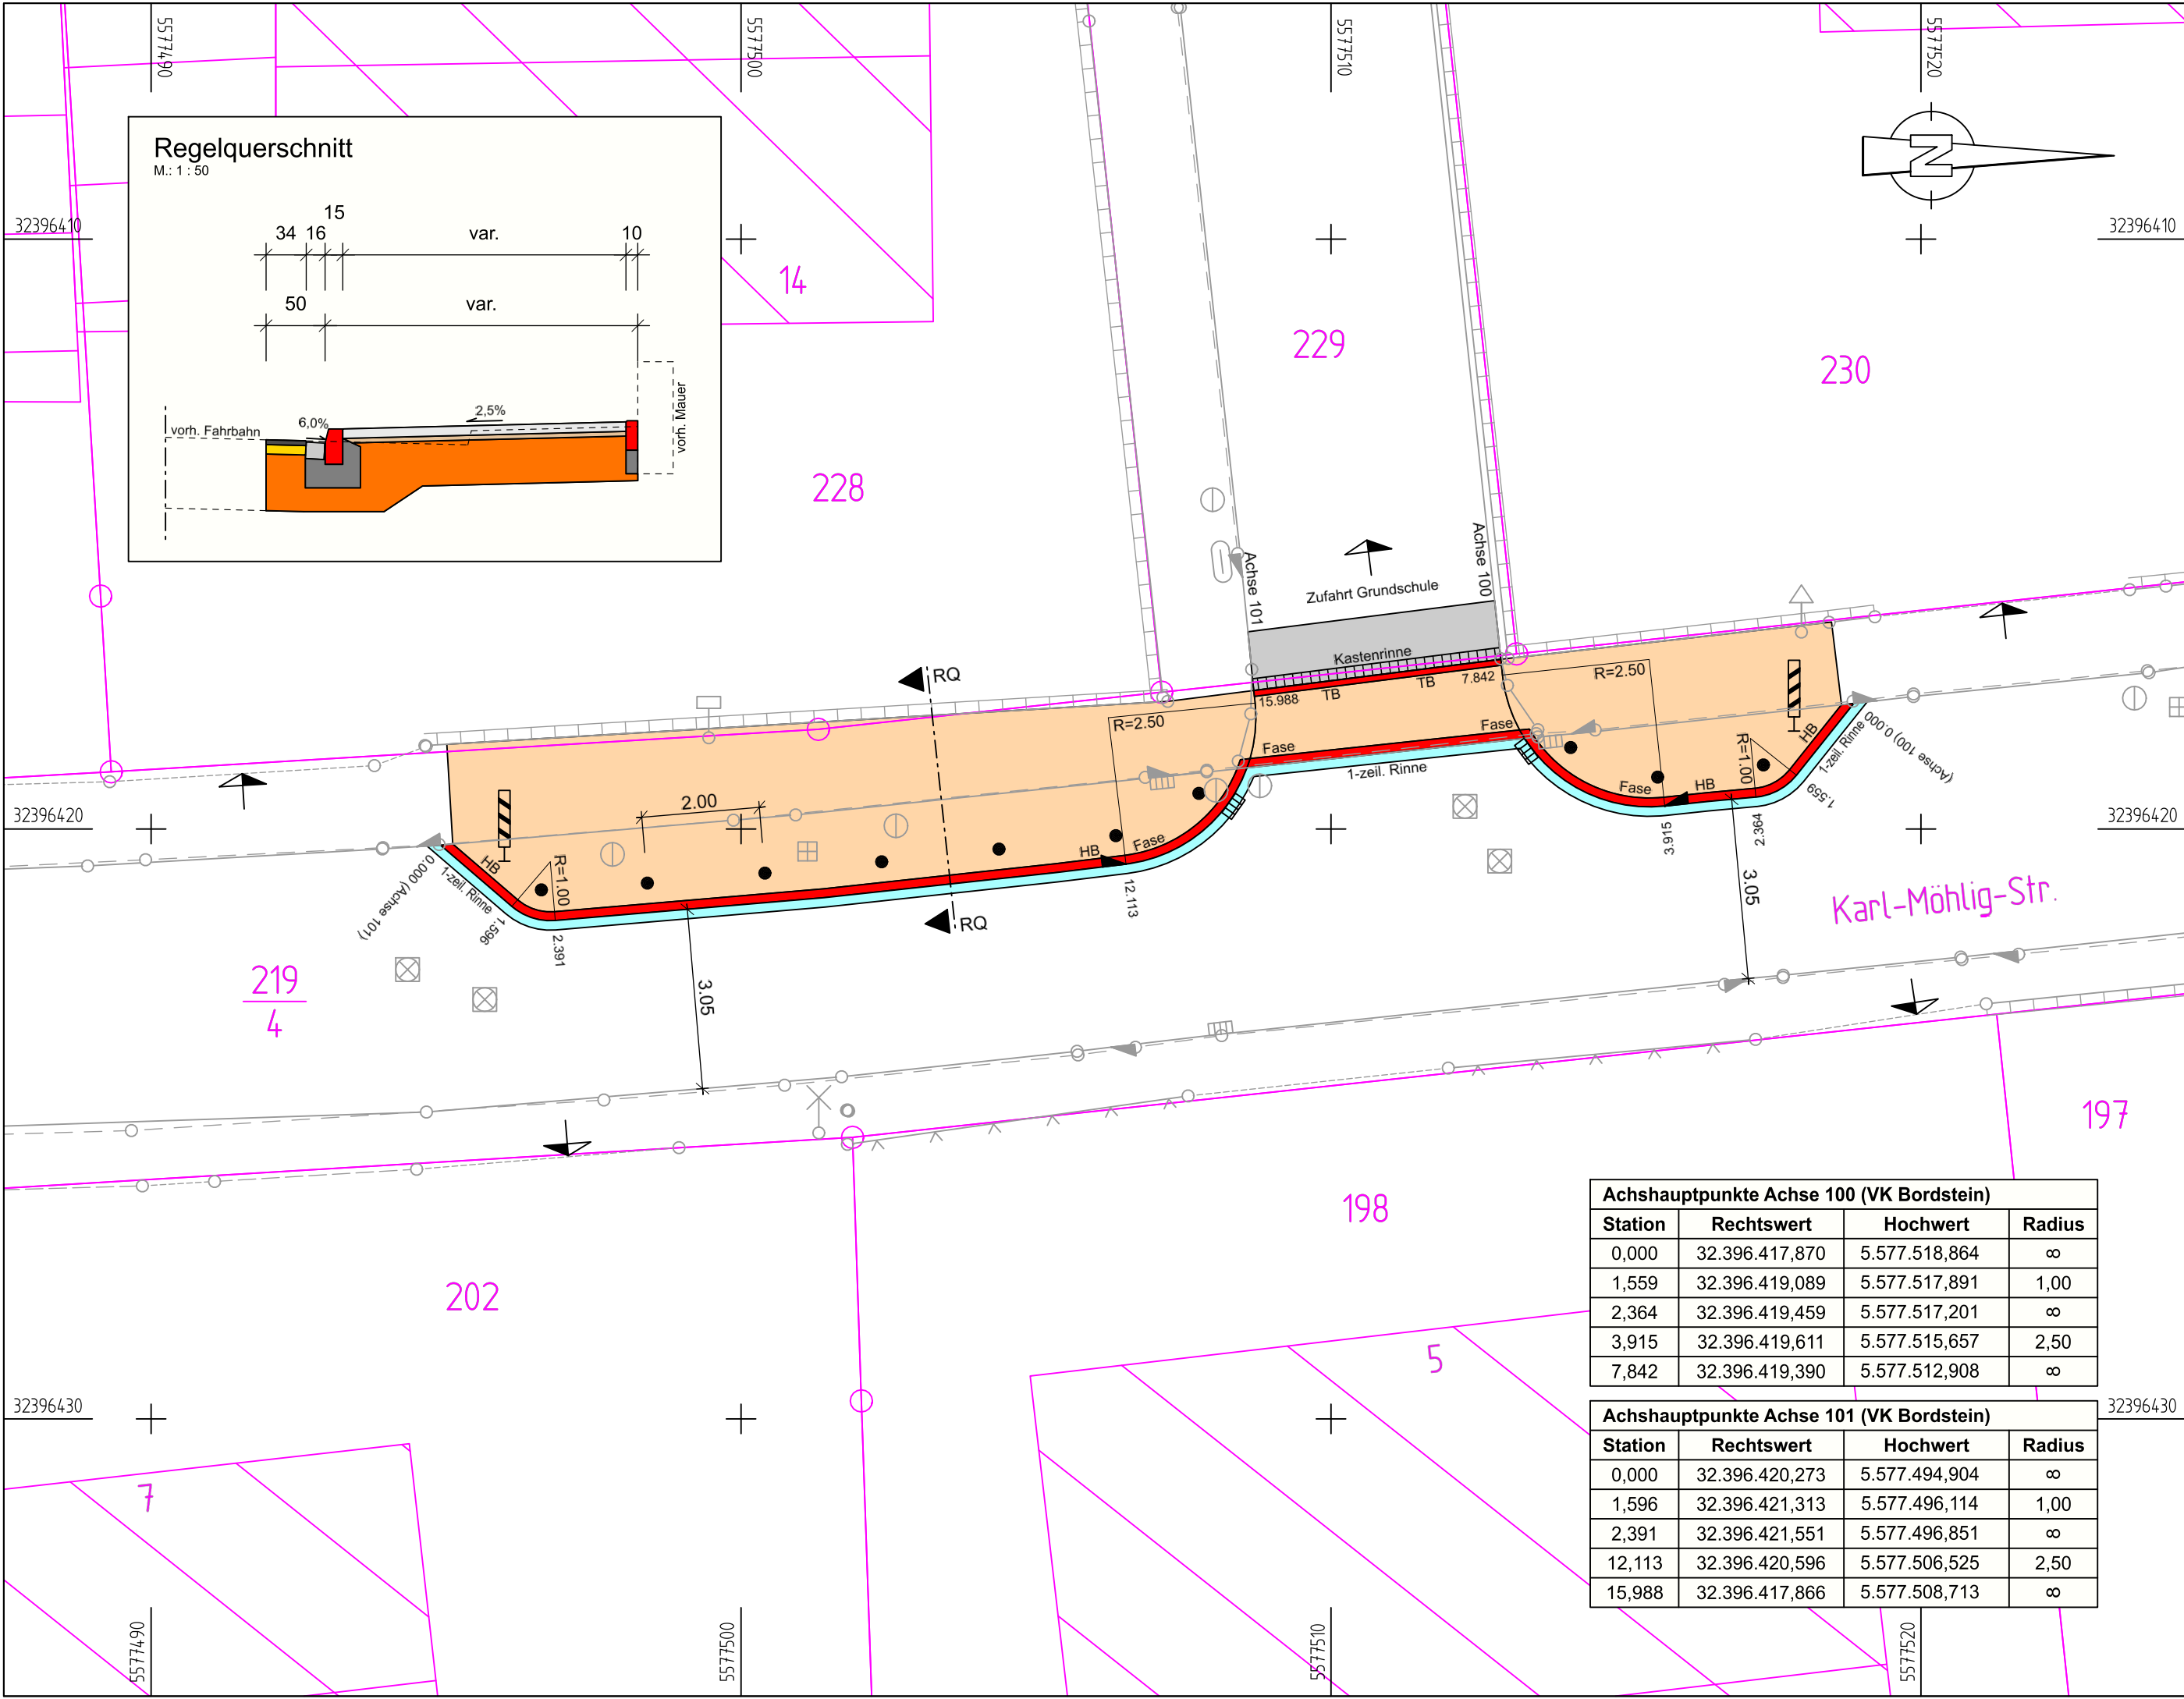

Achshauptpunkte Achse 100 (VK Bordstein)			
Station	Rechtswert	Hochwert	Radius
0,000	32.396.417,870	5.577.518,864	∞
1,559	32.396.419,089	5.577.517,891	1,00
2,364	32.396.419,459	5.577.517,201	∞
3,915	32.396.419,611	5.577.515,657	2,50
7,842	32.396.419,390	5.577.512,908	∞

Achshauptpunkte Achse 101 (VK Bordstein)			
Station	Rechtswert	Hochwert	Radius
0,000	32.396.420,273	5.577.494,904	∞
1,596	32.396.421,313	5.577.496,114	1,00
2,391	32.396.421,551	5.577.496,851	∞
12,113	32.396.420,596	5.577.506,525	2,50
15,988	32.396.417,866	5.577.508,713	∞

Zeichenerklärung

Asphalt angleichen

Gehweg

Bordsteine

1-zeil. Rinne

neuer Straßenablauf

Poller

Übergangsstein

Einfahrt

Warnbake

		Datum:	Zeichen:
	Bearbeitungsbeginn:	Juli 2019	Mosen
	Stand der Bearbeitung:	08.10.2019	Mosen
	geprüft:	(Datum)	(Zeichen)

Stadt Koblenz

Tiefbauamt

Fachamt

Nr.:	Art der Änderung:	Datum:	Zeichen:
Entwurf		Unterlage / Blatt-Nr.:	02.01
Titel:		Plan-Nr.:	11.14 / 08.10.2019 / 02.01
		Maßstab:	1 : 100
Projektnr.:		N.N.	
Projekt:			
Güls Gehweg Karl-Möhlig-Str.			
aufgestellt:		Amtsleiter	
Bearbeiter:			
Koblenz, den		Koblenz, den	
Bestandteil der Anordnung vom			
AZ :			
Straßenverkehrsbehörde			