

02614-19

Auszug aus den Geobasisinformationen

Liegenschaftskarte



Rheinland-Pfalz


VERMESSUNGS- UND
KATASTERAMT
OSTEIFEL-HUNSÜCK

Hergestellt am 10.10.2019

Flurstück: 14/75, 14/78
Flur: 15
Gemarkung: Pfaffendorf

Gemeinde: Koblenz
Landkreis: Stadt Koblenz


Am Wasserturm 5a
56727 Mayen

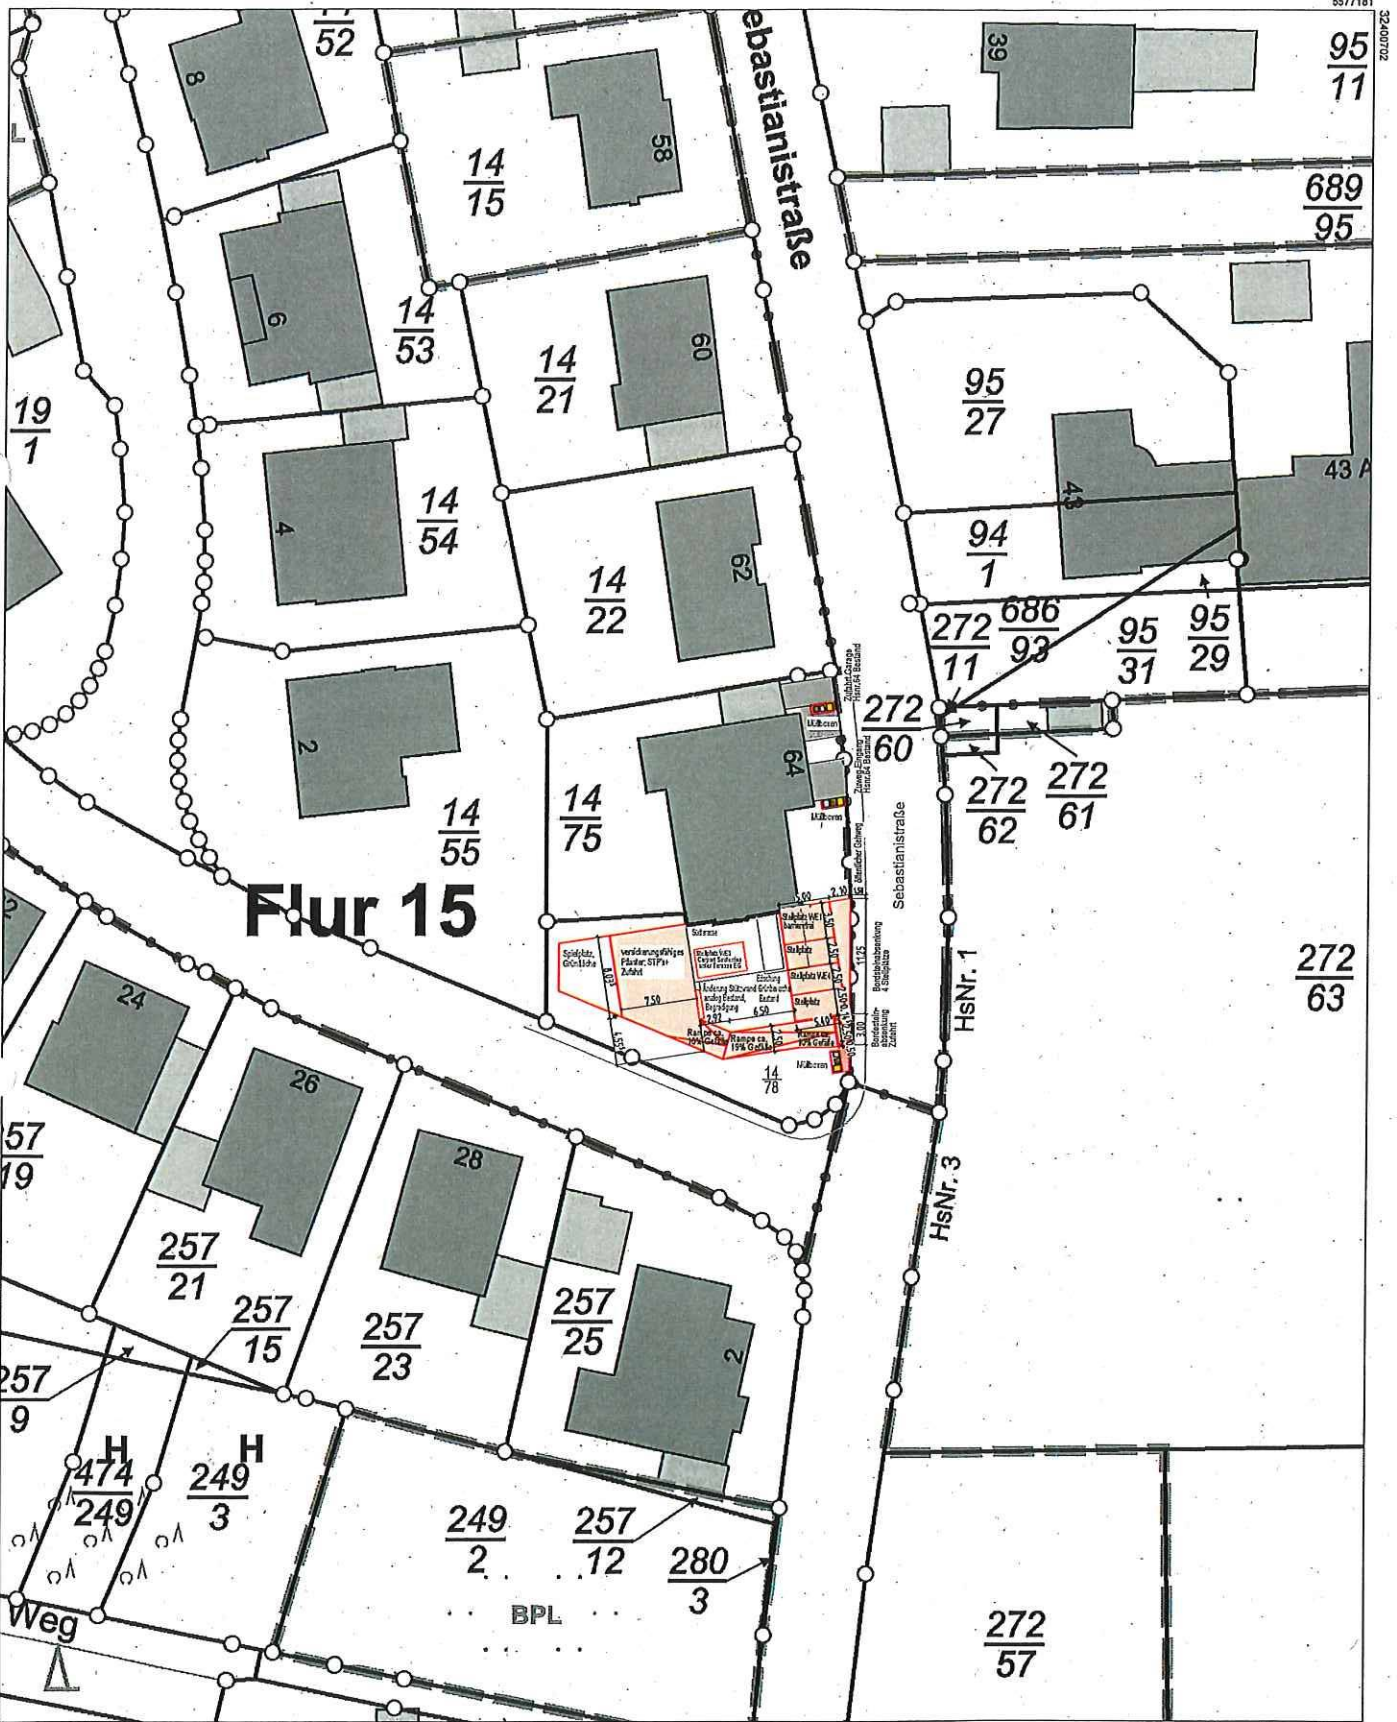


Flur 15

Maßstab 1 : 500


Vervielfältigungen für eigene Zwecke sind zugelassen. Eine unmittelbare oder mittelbare Vermarktung, Umwandlung oder Veröffentlichung der Geobasisinformationen bedarf der Zustimmung der zuständigen Vermessungs- und Katasterbehörde (§12 Landesgesetz über das amtliche Vermessungswesen).
Hergestellt durch Öffentlich best. Vermessungsingenieur Dipl.-Ing. (FH) Hans Brost.
Befugnis eingeräumt am 22.09.2006 durch Landesamt für Vermessung und Geobasisinformation Rheinland-Pfalz.

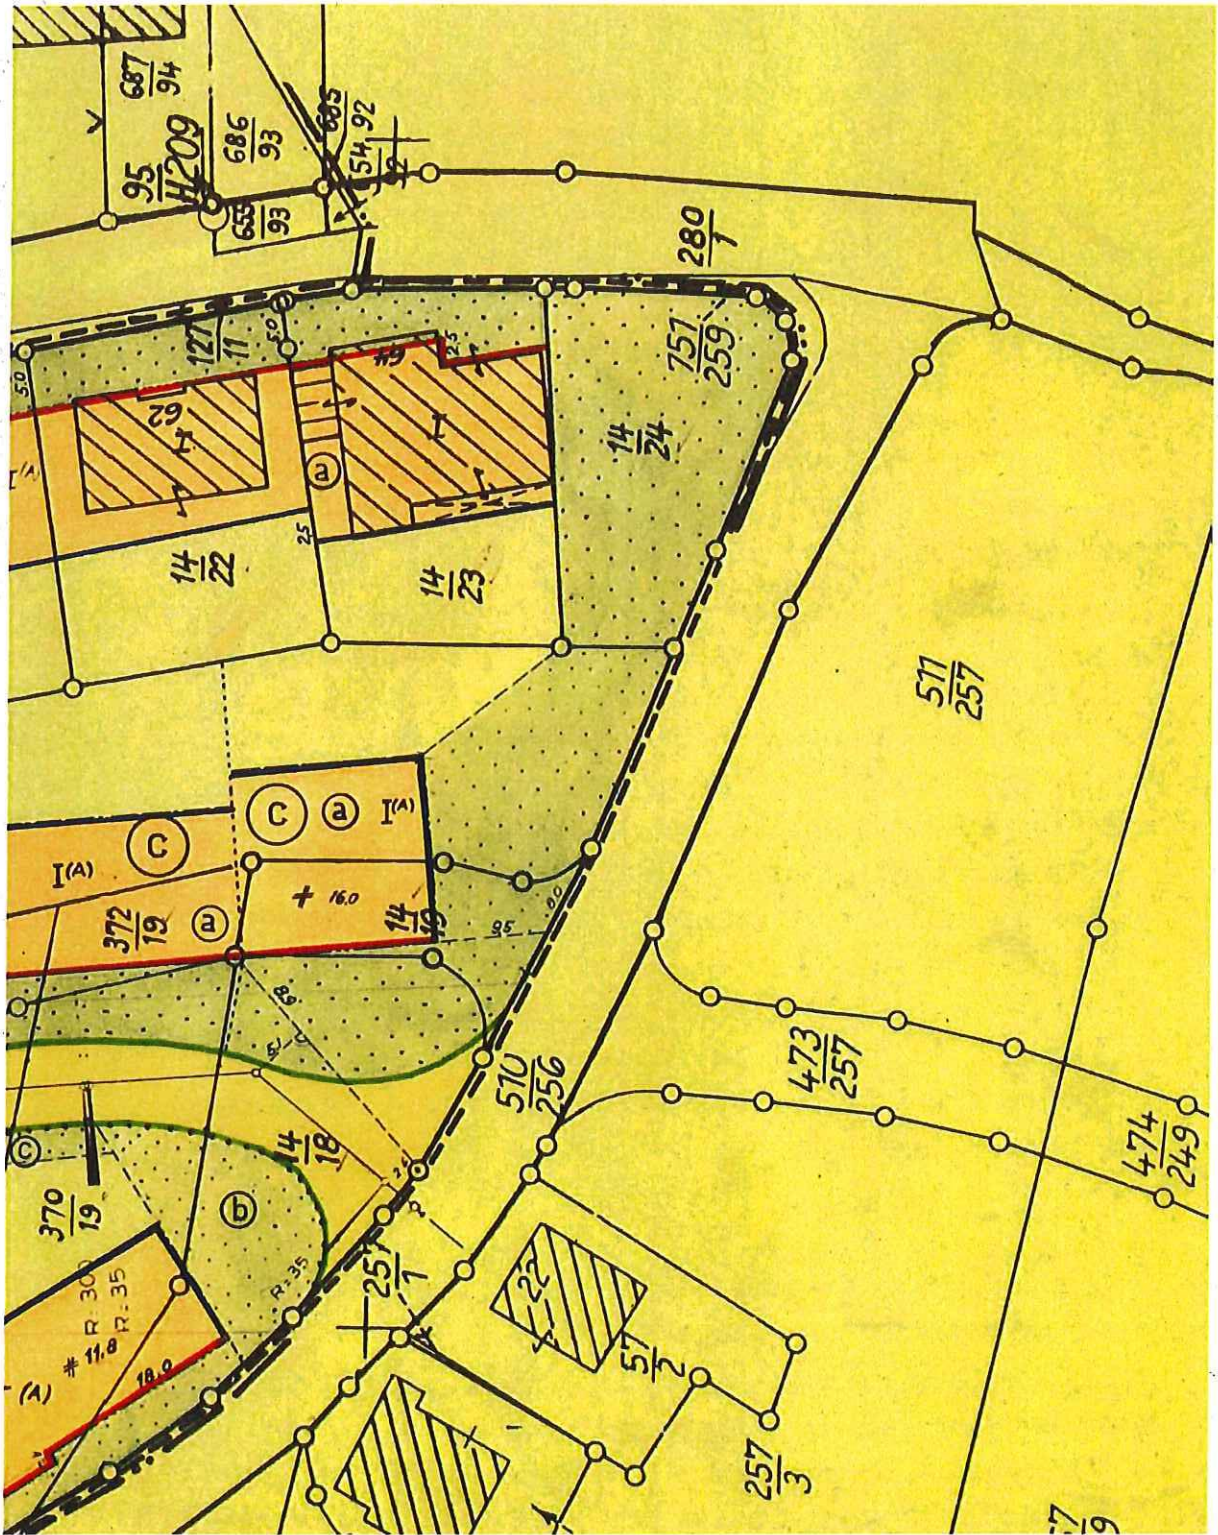

VfK: P-195.241/105 - 14.03.2018, 11.04.2018, 11.05.2018, 11.06.2018, 11.07.2018

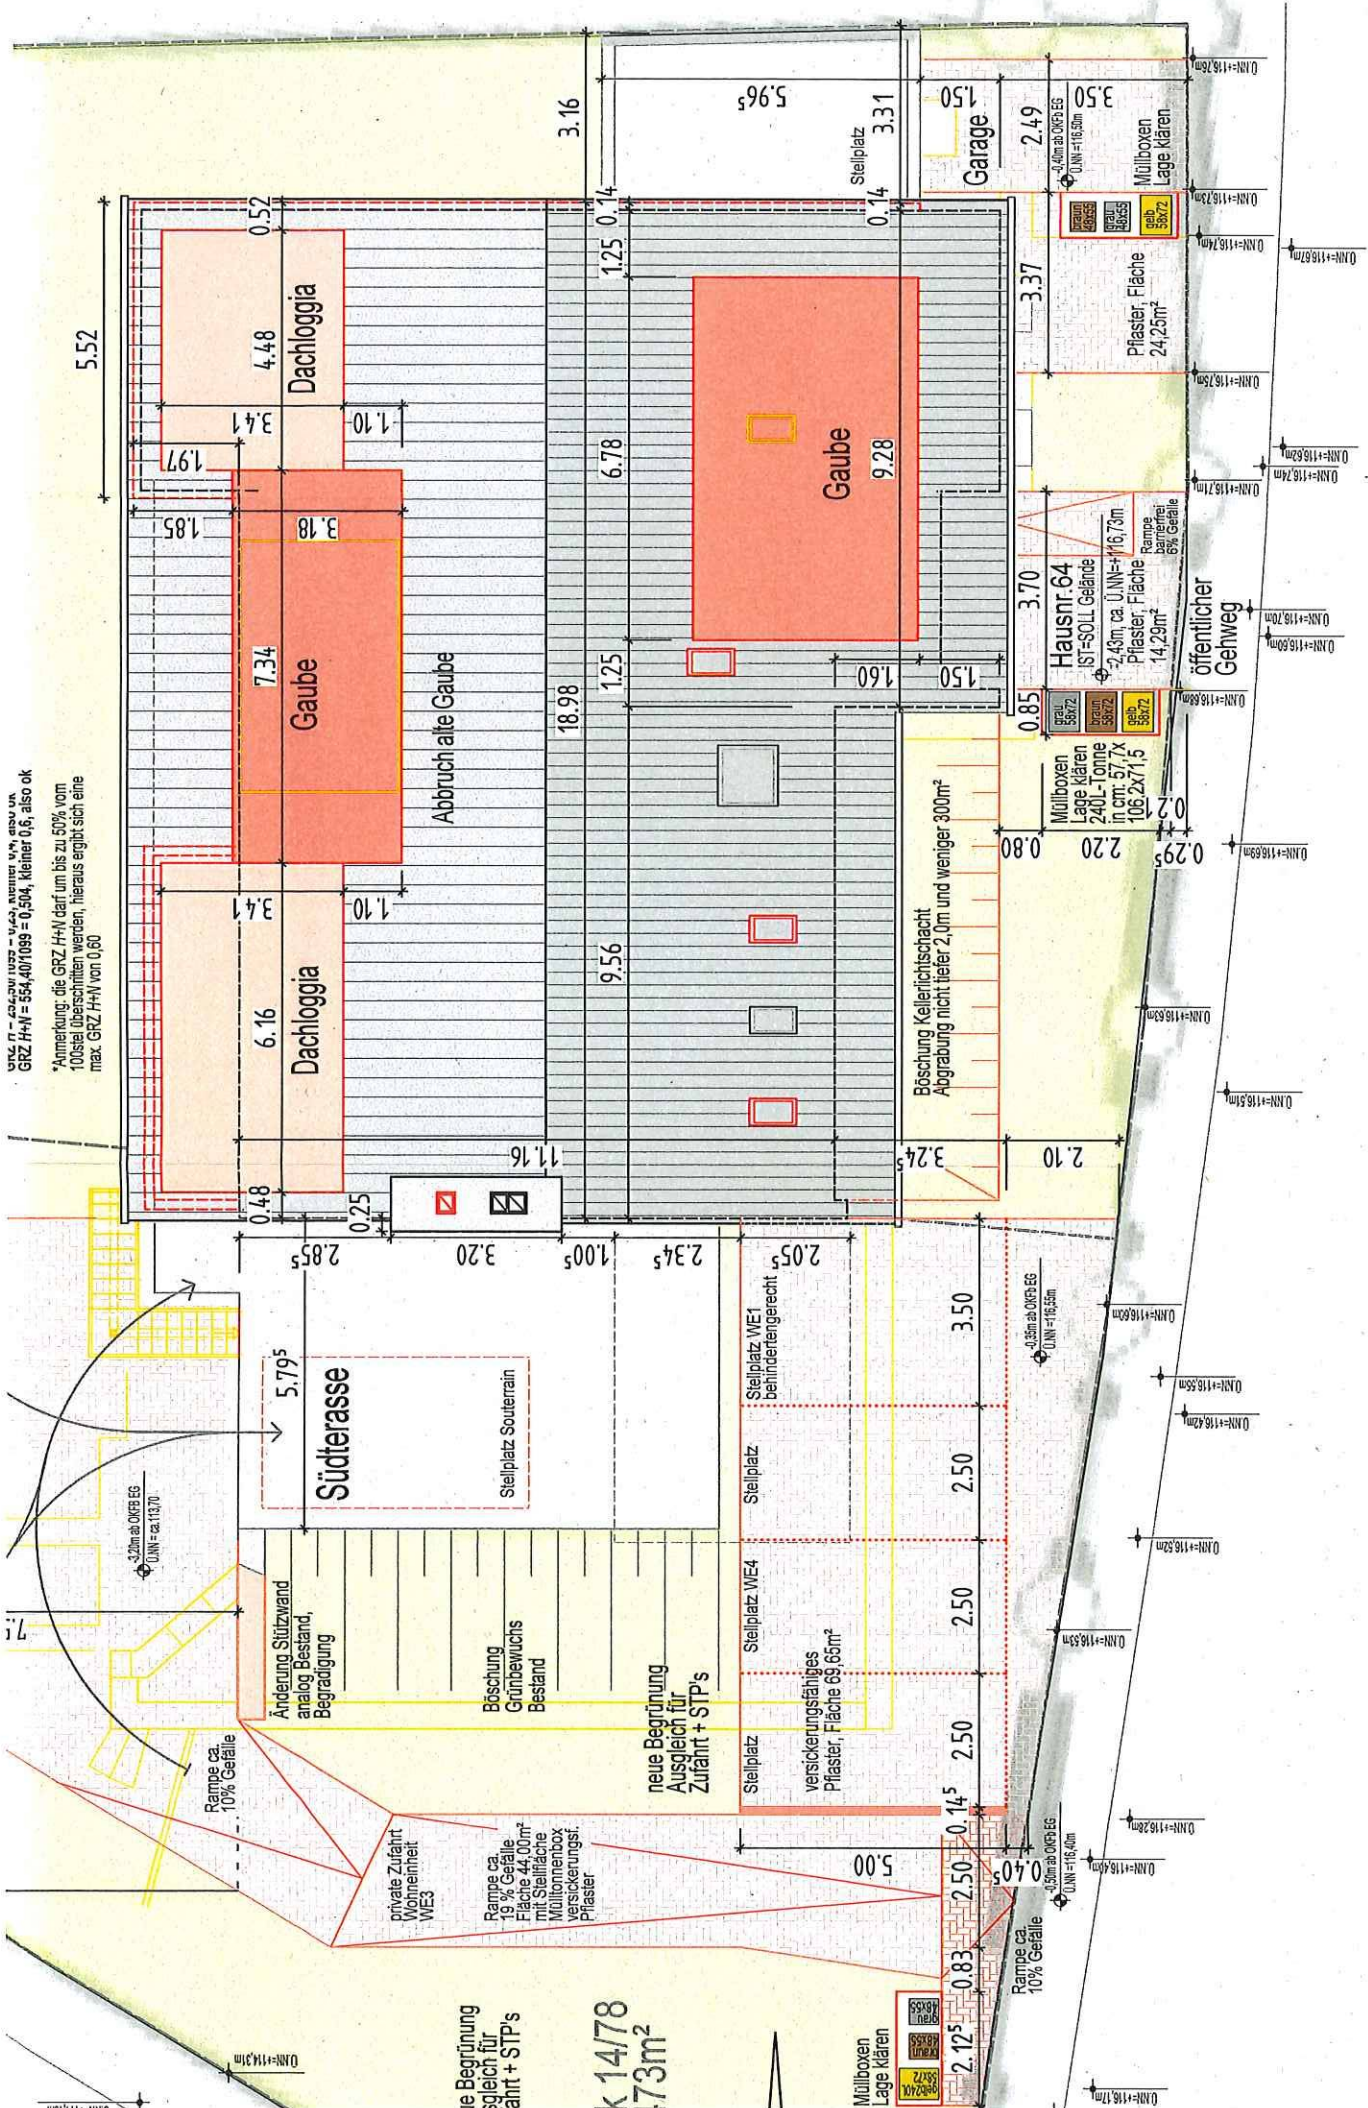

Sebastianstraße

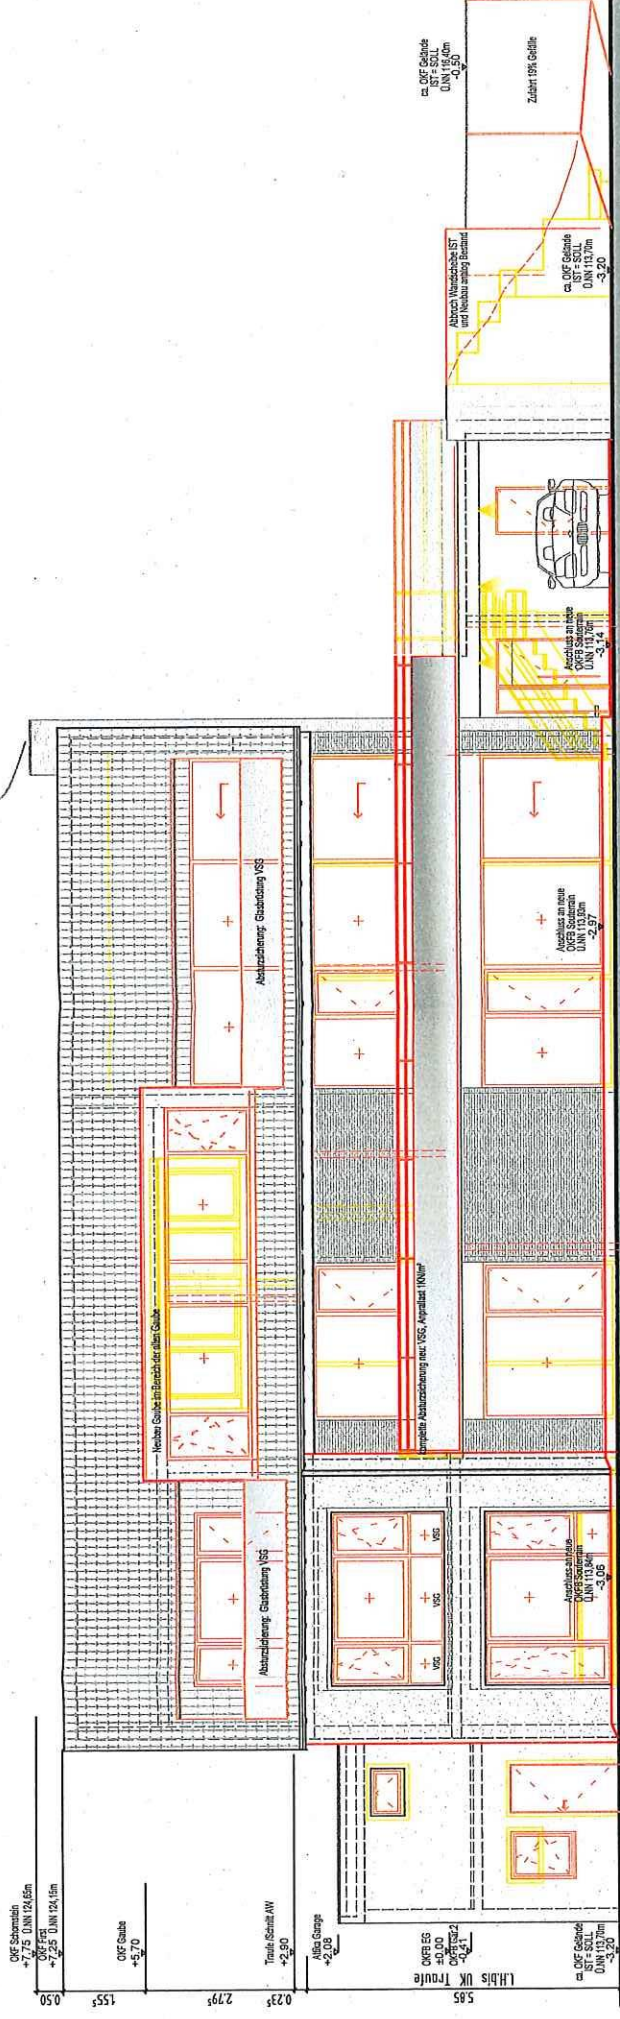















Treib. Scheitl/W
 +2,40

- rsch. Kl.
- in/beton
- ip/beton
- and-MW
- Erdrreich

t Süden

Ansicht Westen

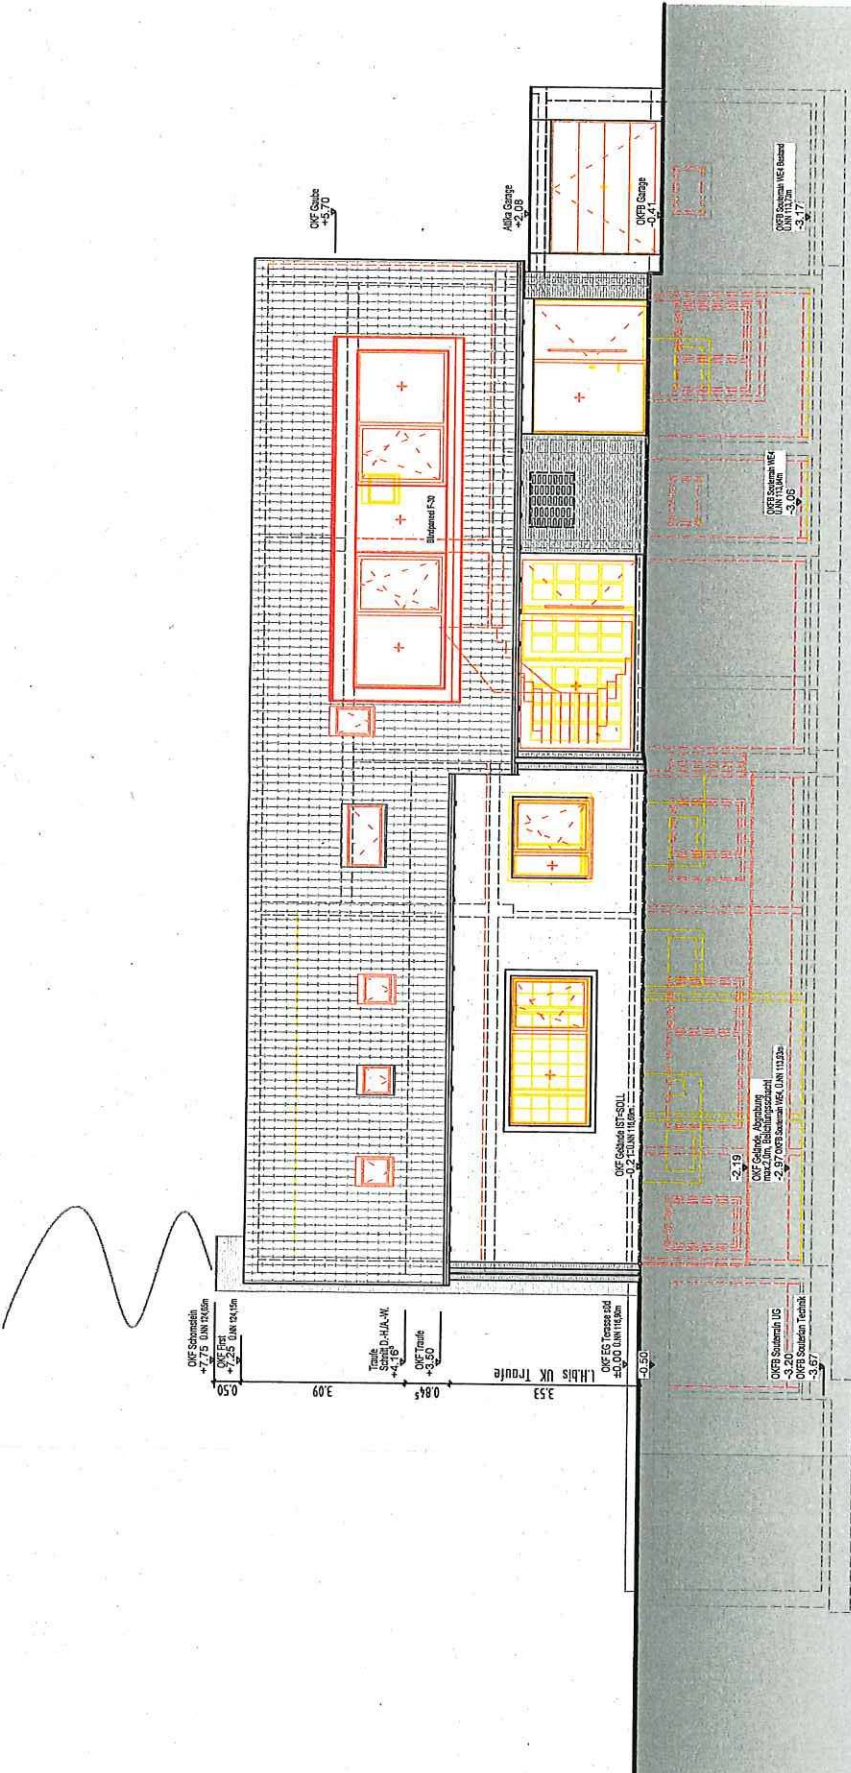


Norden

Ansicht Osten