KOBLENZ
VERBINDET.

Stadtvermessung und Bodenmanagement

Gemarkung:
Flur:
Flurstück:
ungefährer Maßstab 1:1000

-- nur für dienstliche Zwecke --
P0544596

05.02.2020

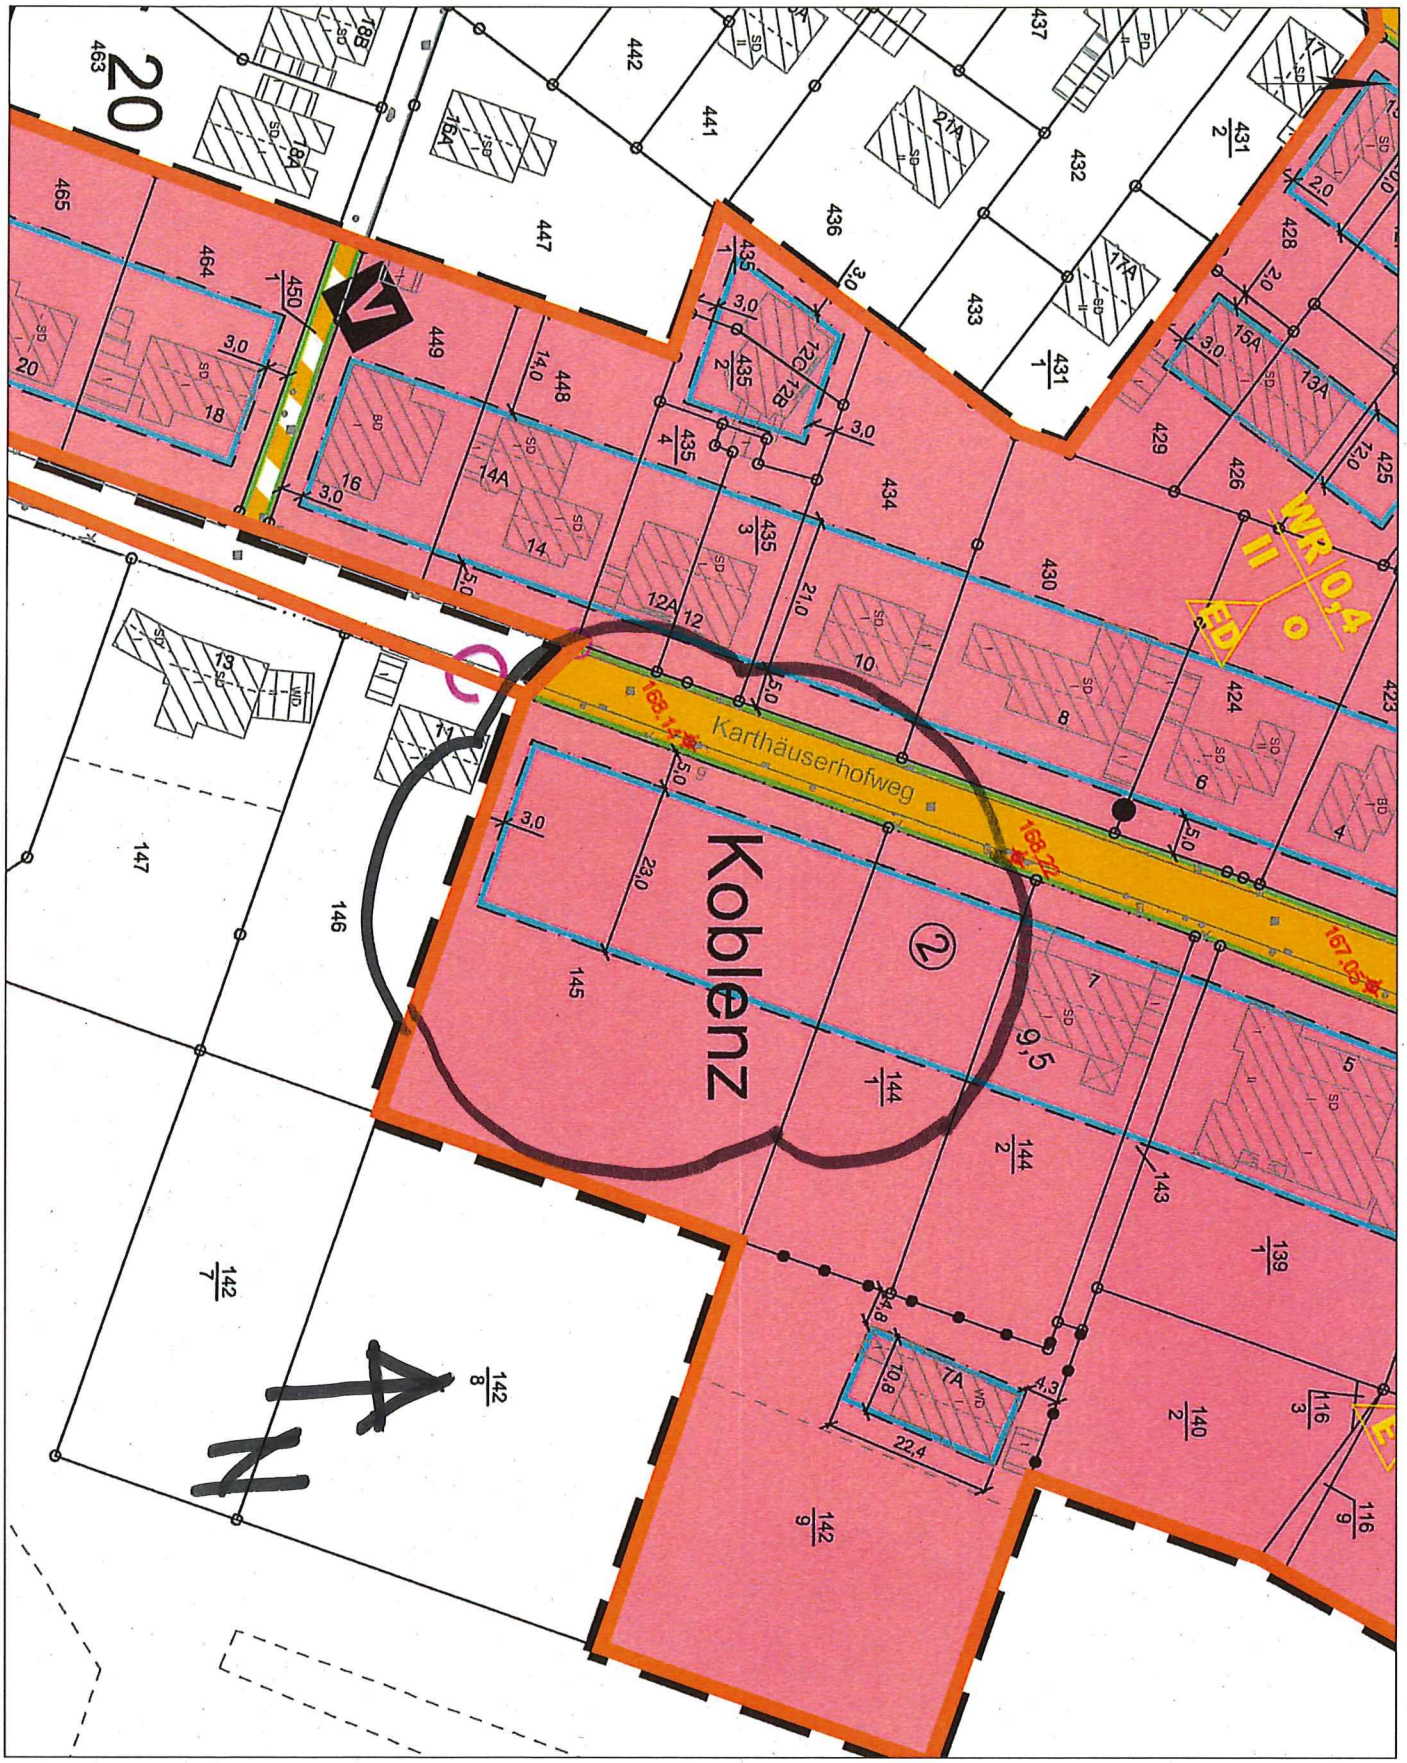

0 10 20 30 Meter

Basiskarte: Liegenschaftskarte der Vermessungs- und Katasterverwaltung. Die Geschossangaben entsprechen nicht der Definition Vollgeschoss nach Landesbauordnung.
Vervielfältigungen für eigene, nicht gewerbliche Zwecke zugelassen. Vervielfältigungen für andere Zwecke, Veröffentlichungen oder deren Weitergabe an Dritte nur mit Genehmigung.

Auszug aus den Geobasisinformationen

Liegenschaftskarte

RheinlandPfalz
VERMESSUNGS- UND KATASTERAMT OSTEIFEL-HUNSRÜCK

Hergestellt am 02.09.2019

Am Wasserturm 5a
56727 Mayen

Flurstück:	145	Gemeinde:	Koblenz
Flur:	15	Landkreis:	Stadt Koblenz
Gemarkung:	Koblenz (1401)		

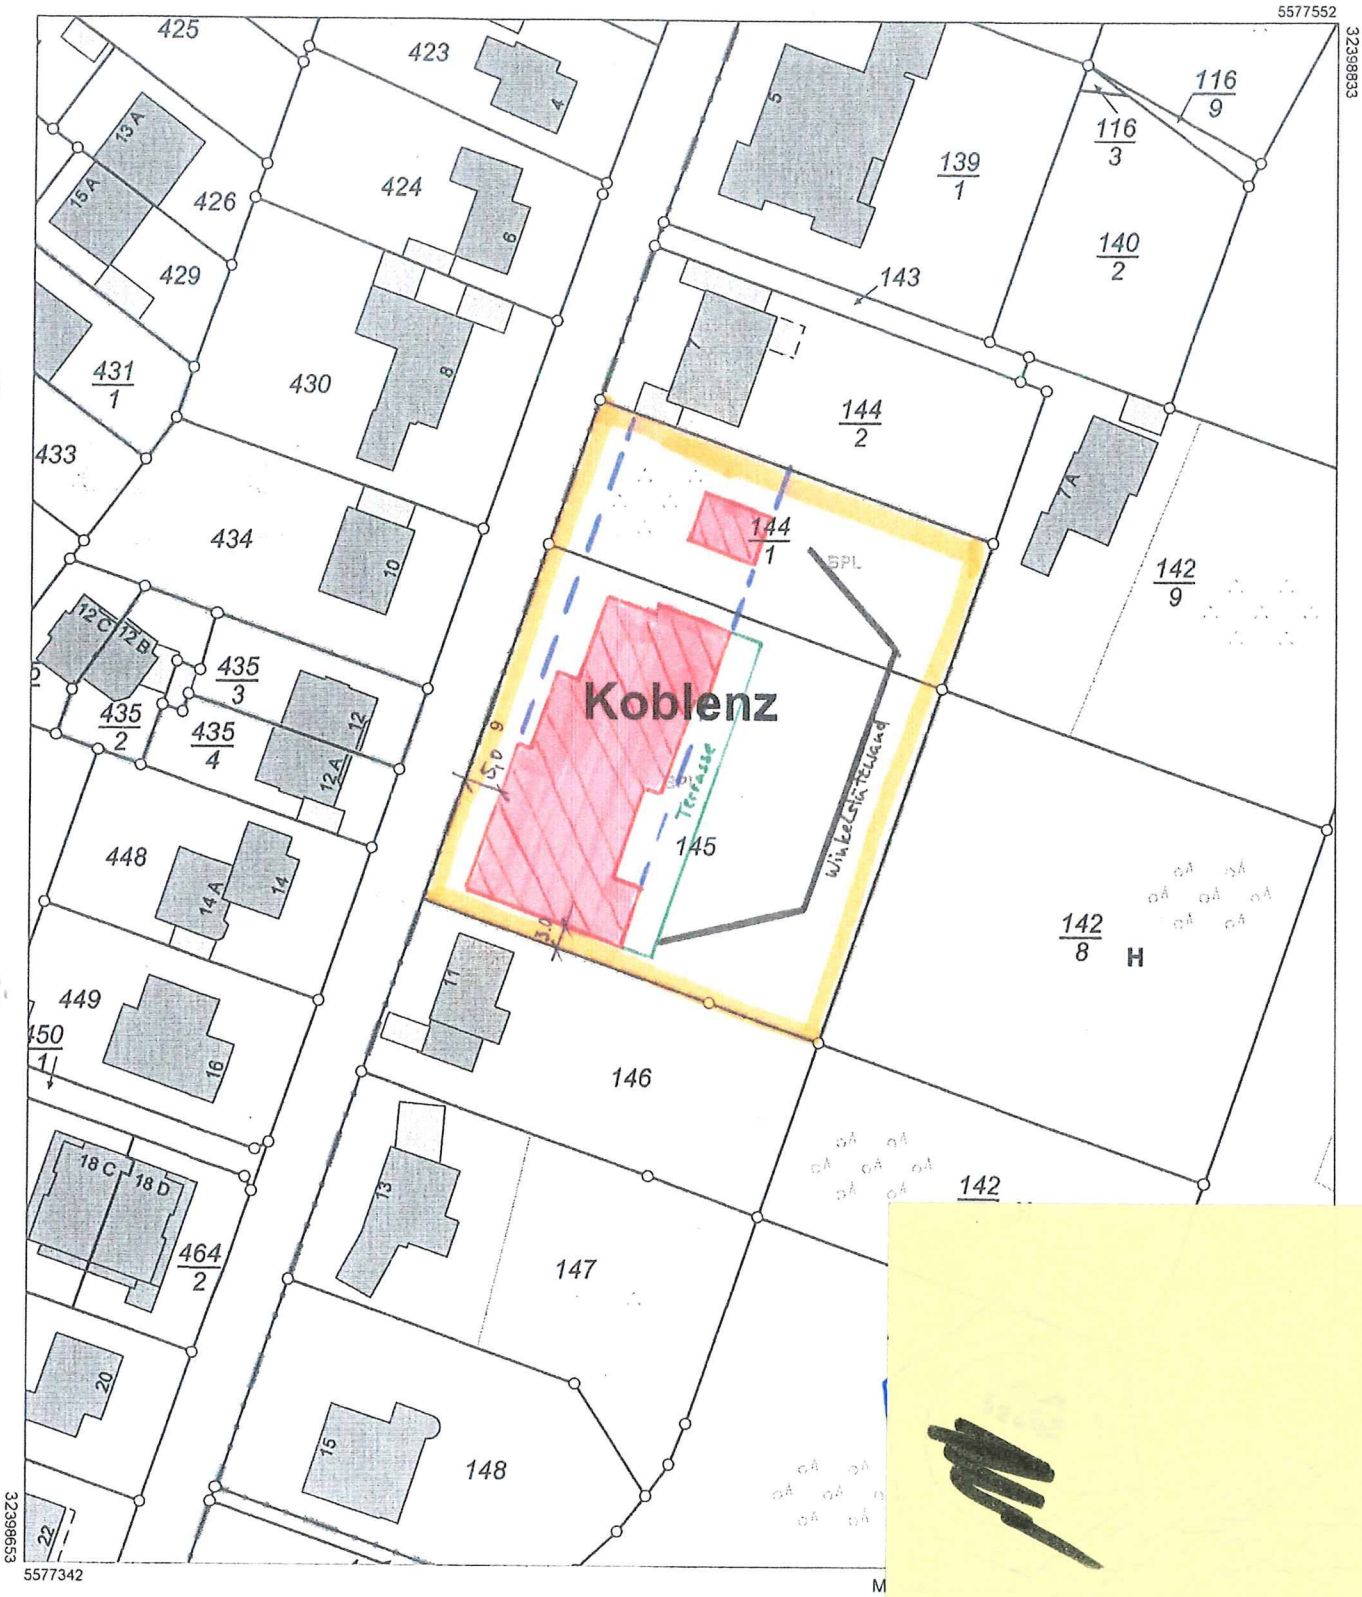

Vervielfältigungen für eigene Zwecke sind zugelassen. Eine unmittelbare oder mittelbare Vermarktung, Umwan
bedarf der Zustimmung der zuständigen Vermessungs- und Katasterbehörde (§ 12 Landesgese
Hergestellt durch das Vermessungs- und Katasteramt Osteifel-