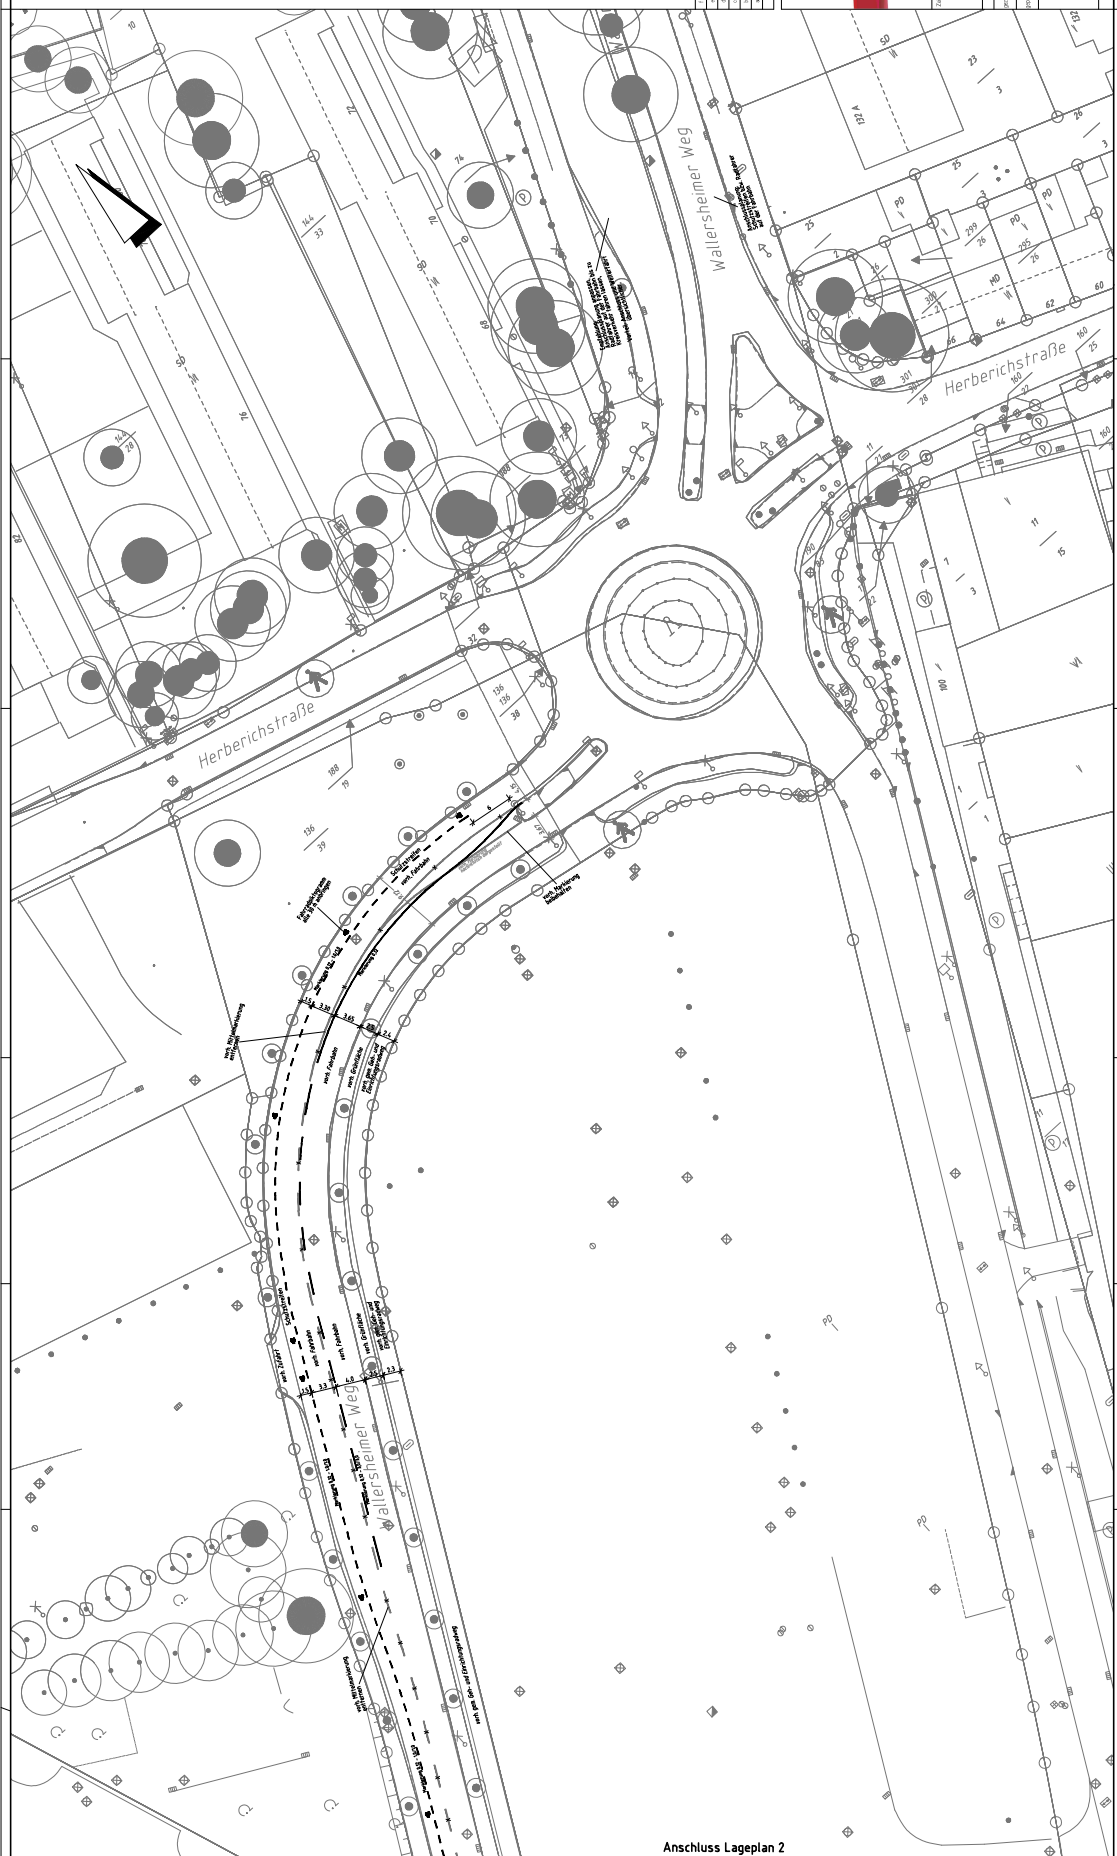
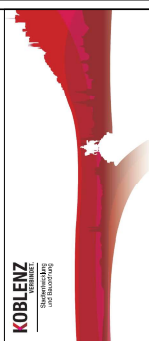


[illegible]

zwischen Stabiuskreisel / Herberichstr. und Memeler-Str.
Lageplan 1

			19-031-02-1
20.01.2016	KH	1:250	092
			1

SWECO 

Sweco GmbH


