


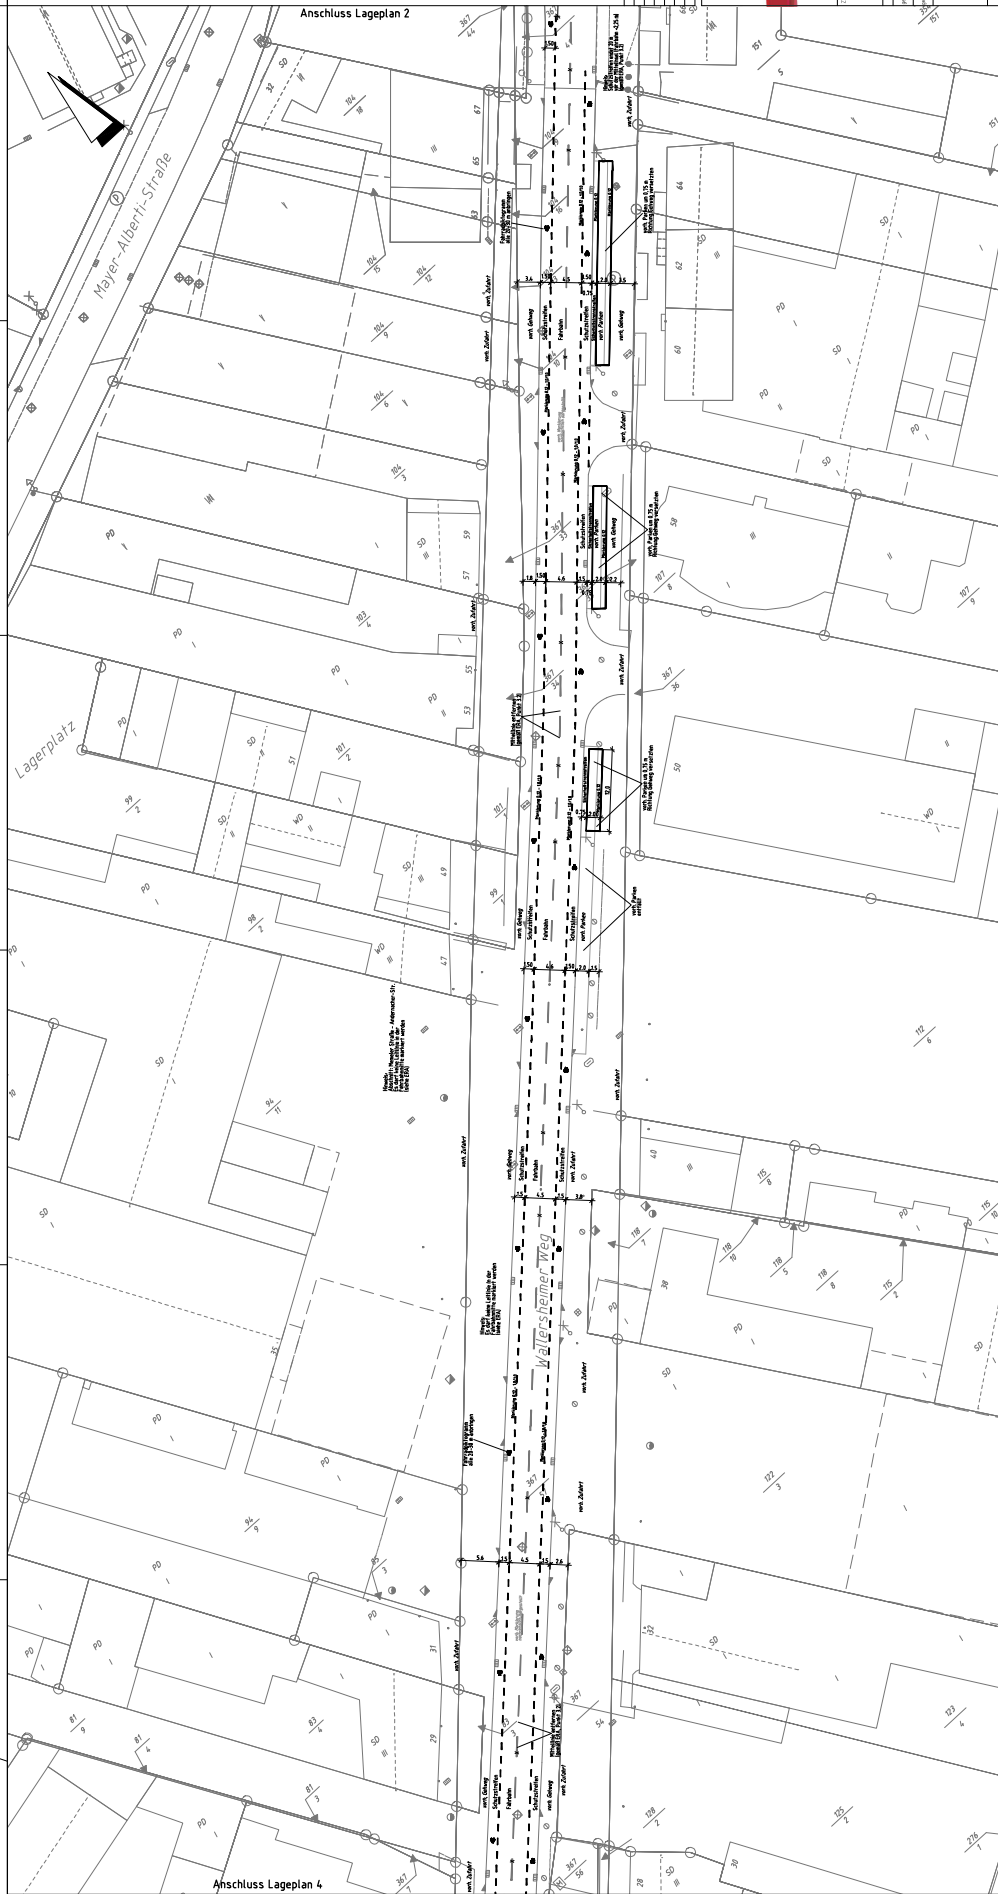

Anschluss Lageplan 2

Anschluss Lageplan 4








