



ZEICHENERKLÄRUNG			
☉ Kanaldeckel	⊙ Baum - Laub	— Zaun	— Randstein-Unterseite
⊙ Wasserschleber	⊙ Baum - Nadel	— Haske	— Bordstein-Unterseite
⊙ Hydrant	⊙ Baum - Obst	— Böschung	— Bordstein-Oberseite
⊙ Gasschleber	⊙ Busch	— Stützmauer	— Erdreich-Unterseite
⊙ Gasmelder	⊙ Brunnen, Quelle	— Erdst. Mauer	— Asphaltkante
⊙ Poller	⊙ Durchlauf	— Stromkabel	— Stoppgr. Linie
⊙ Schabkästen (allgem.)	⊙ Lampe, Laterne	—	—
⊙ Benzinabschleider	⊙ Mast (Hochdruck)	—	—
⊙ Schacht (allgem.)	⊙ Höhenbolzen	—	—
⊙ Straßenverkehr	⊙ TP, AP	—	—
⊙ Gully (Stollkästen)	⊙ Grenzpunkt	—	—
⊙ Parkbank	— Kab. Grenze	—	—

PROJEKT	Kaul-Mannheim-Straße	
AUFTRAGGEBER	[REDACTED]	
GEMARKUNG	Güls	
FLUR	5	
FLURSTÜCKE	1912	
Liegenschaftsplan		Maßstab 1:500
L. Wittig+Kirchner <small>ÖFFENTLICH BESTELLTE VERMESSUNGSGENIESSER</small>		
Telefon +49 (0)6172 66 66-50	Eschburgstraße 35	PLAN-NR. 20160101-01-P01
Telefax +49 (0)6172 36 66-66	D-61350 Bad Homburg vor der Höhe	01/2016
www.wittigkirchner.de		02/2016

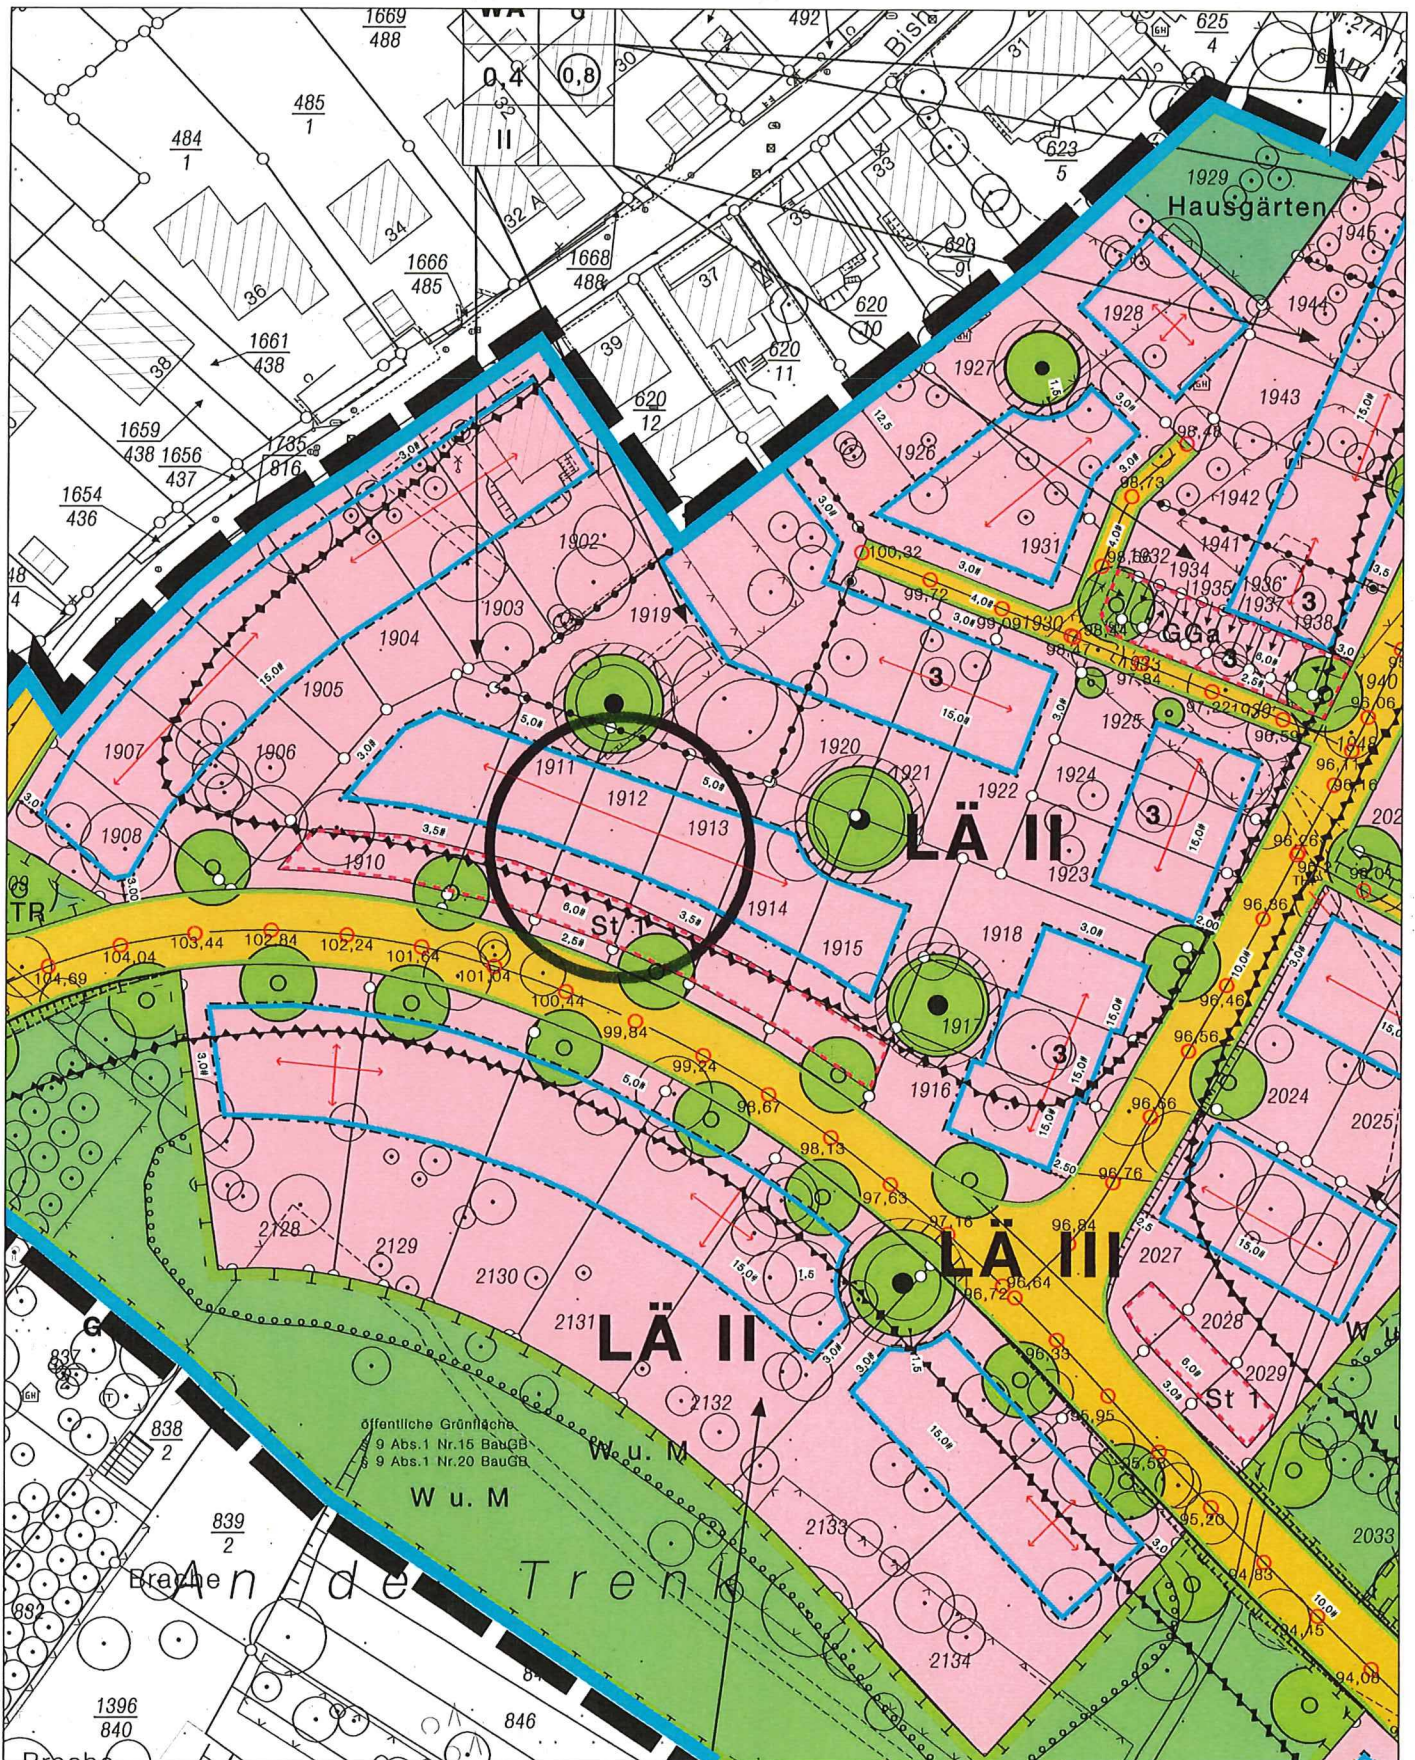

Basiskarte: Liegenschaftskarte der Vermessungs- und Katasterverwaltung. Die Geschossangaben entsprechen nicht der Definition Vollgeschoss nach Landesbauordnung. Vervielfältigungen für eigene, nicht gewerbliche Zwecke zugelassen. Vervielfältigungen für andere Zwecke, Veröffentlichungen oder deren Weitergabe an Dritte nur mit Genehmigung.

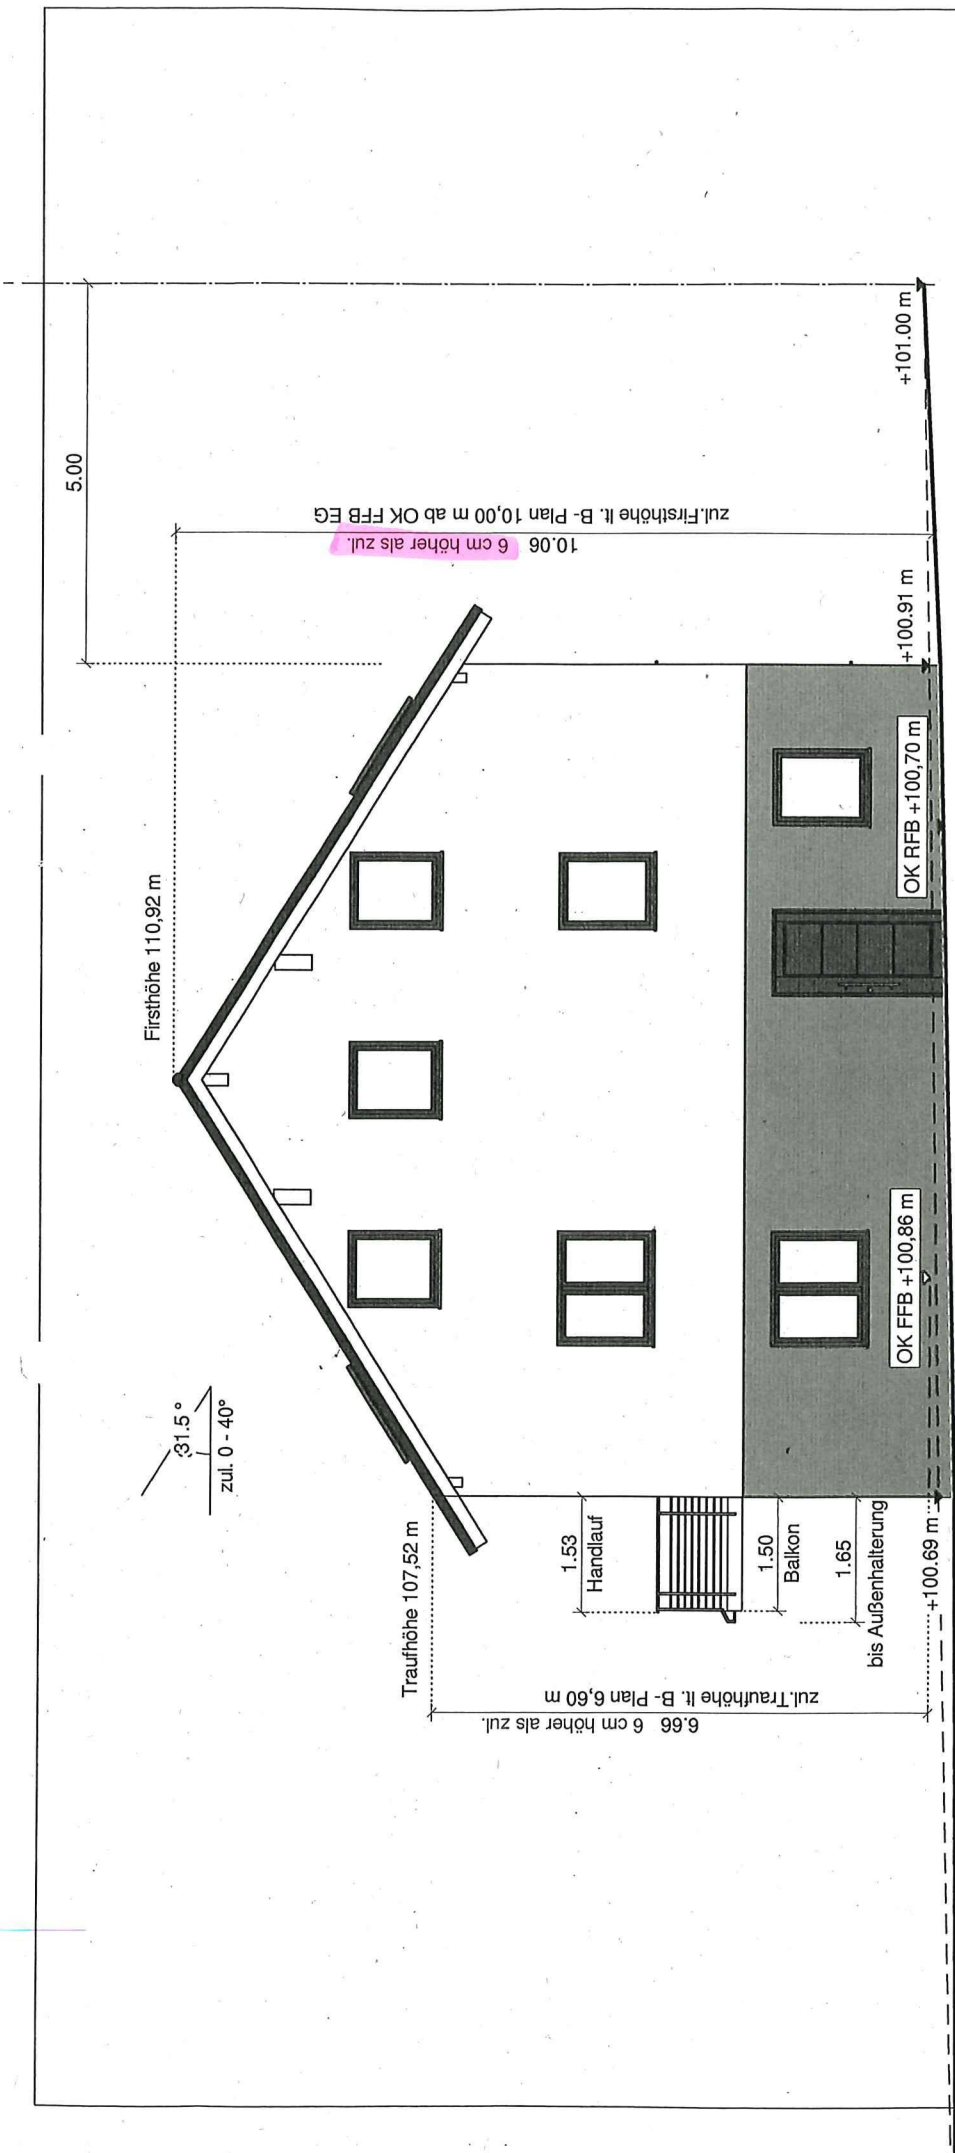

Urgelände gleich gepl. Gelände

Unterschrift

Unterschrift: Dipl. - In

GRENZE

