


* STEIFE INFOTRÄGER
 AUS CORTEN STAHL

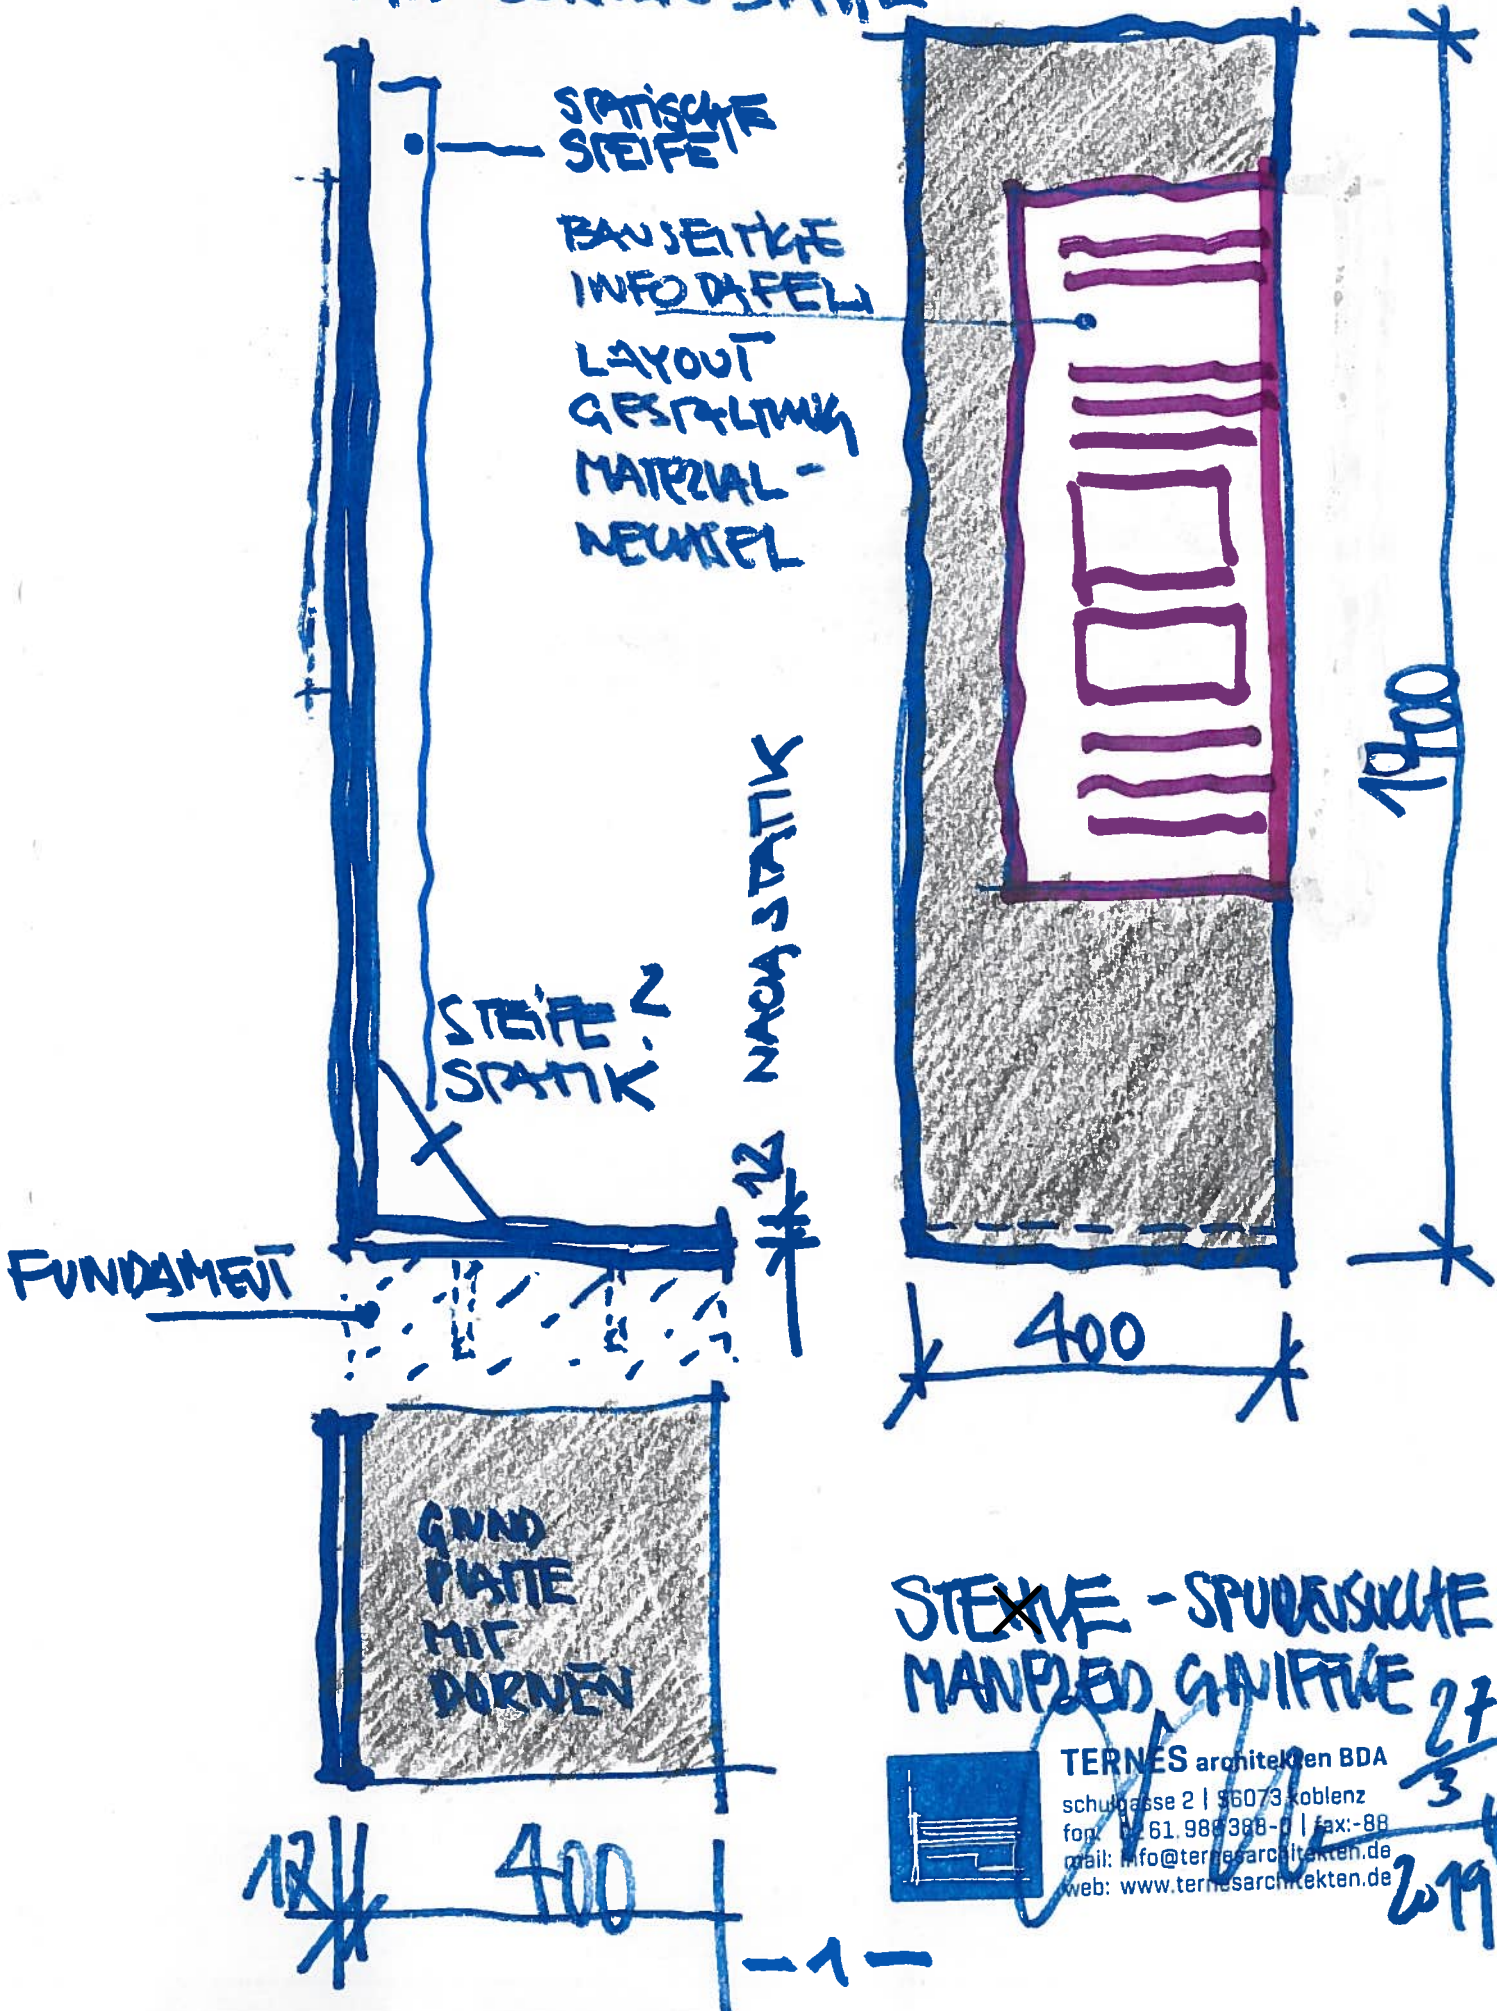

STEIFE - SPURENSICKE
 MANIPUL GRIFFE 27



TERNES architekten BDA
 schulstrasse 2 | 56073 koblenz
 fon: +49 61 980 388-0 | fax: -88
 mail: info@ternesarchitekten.de
 web: www.ternesarchitekten.de

27
 3
 279