



Grundriss
Dachaufsicht

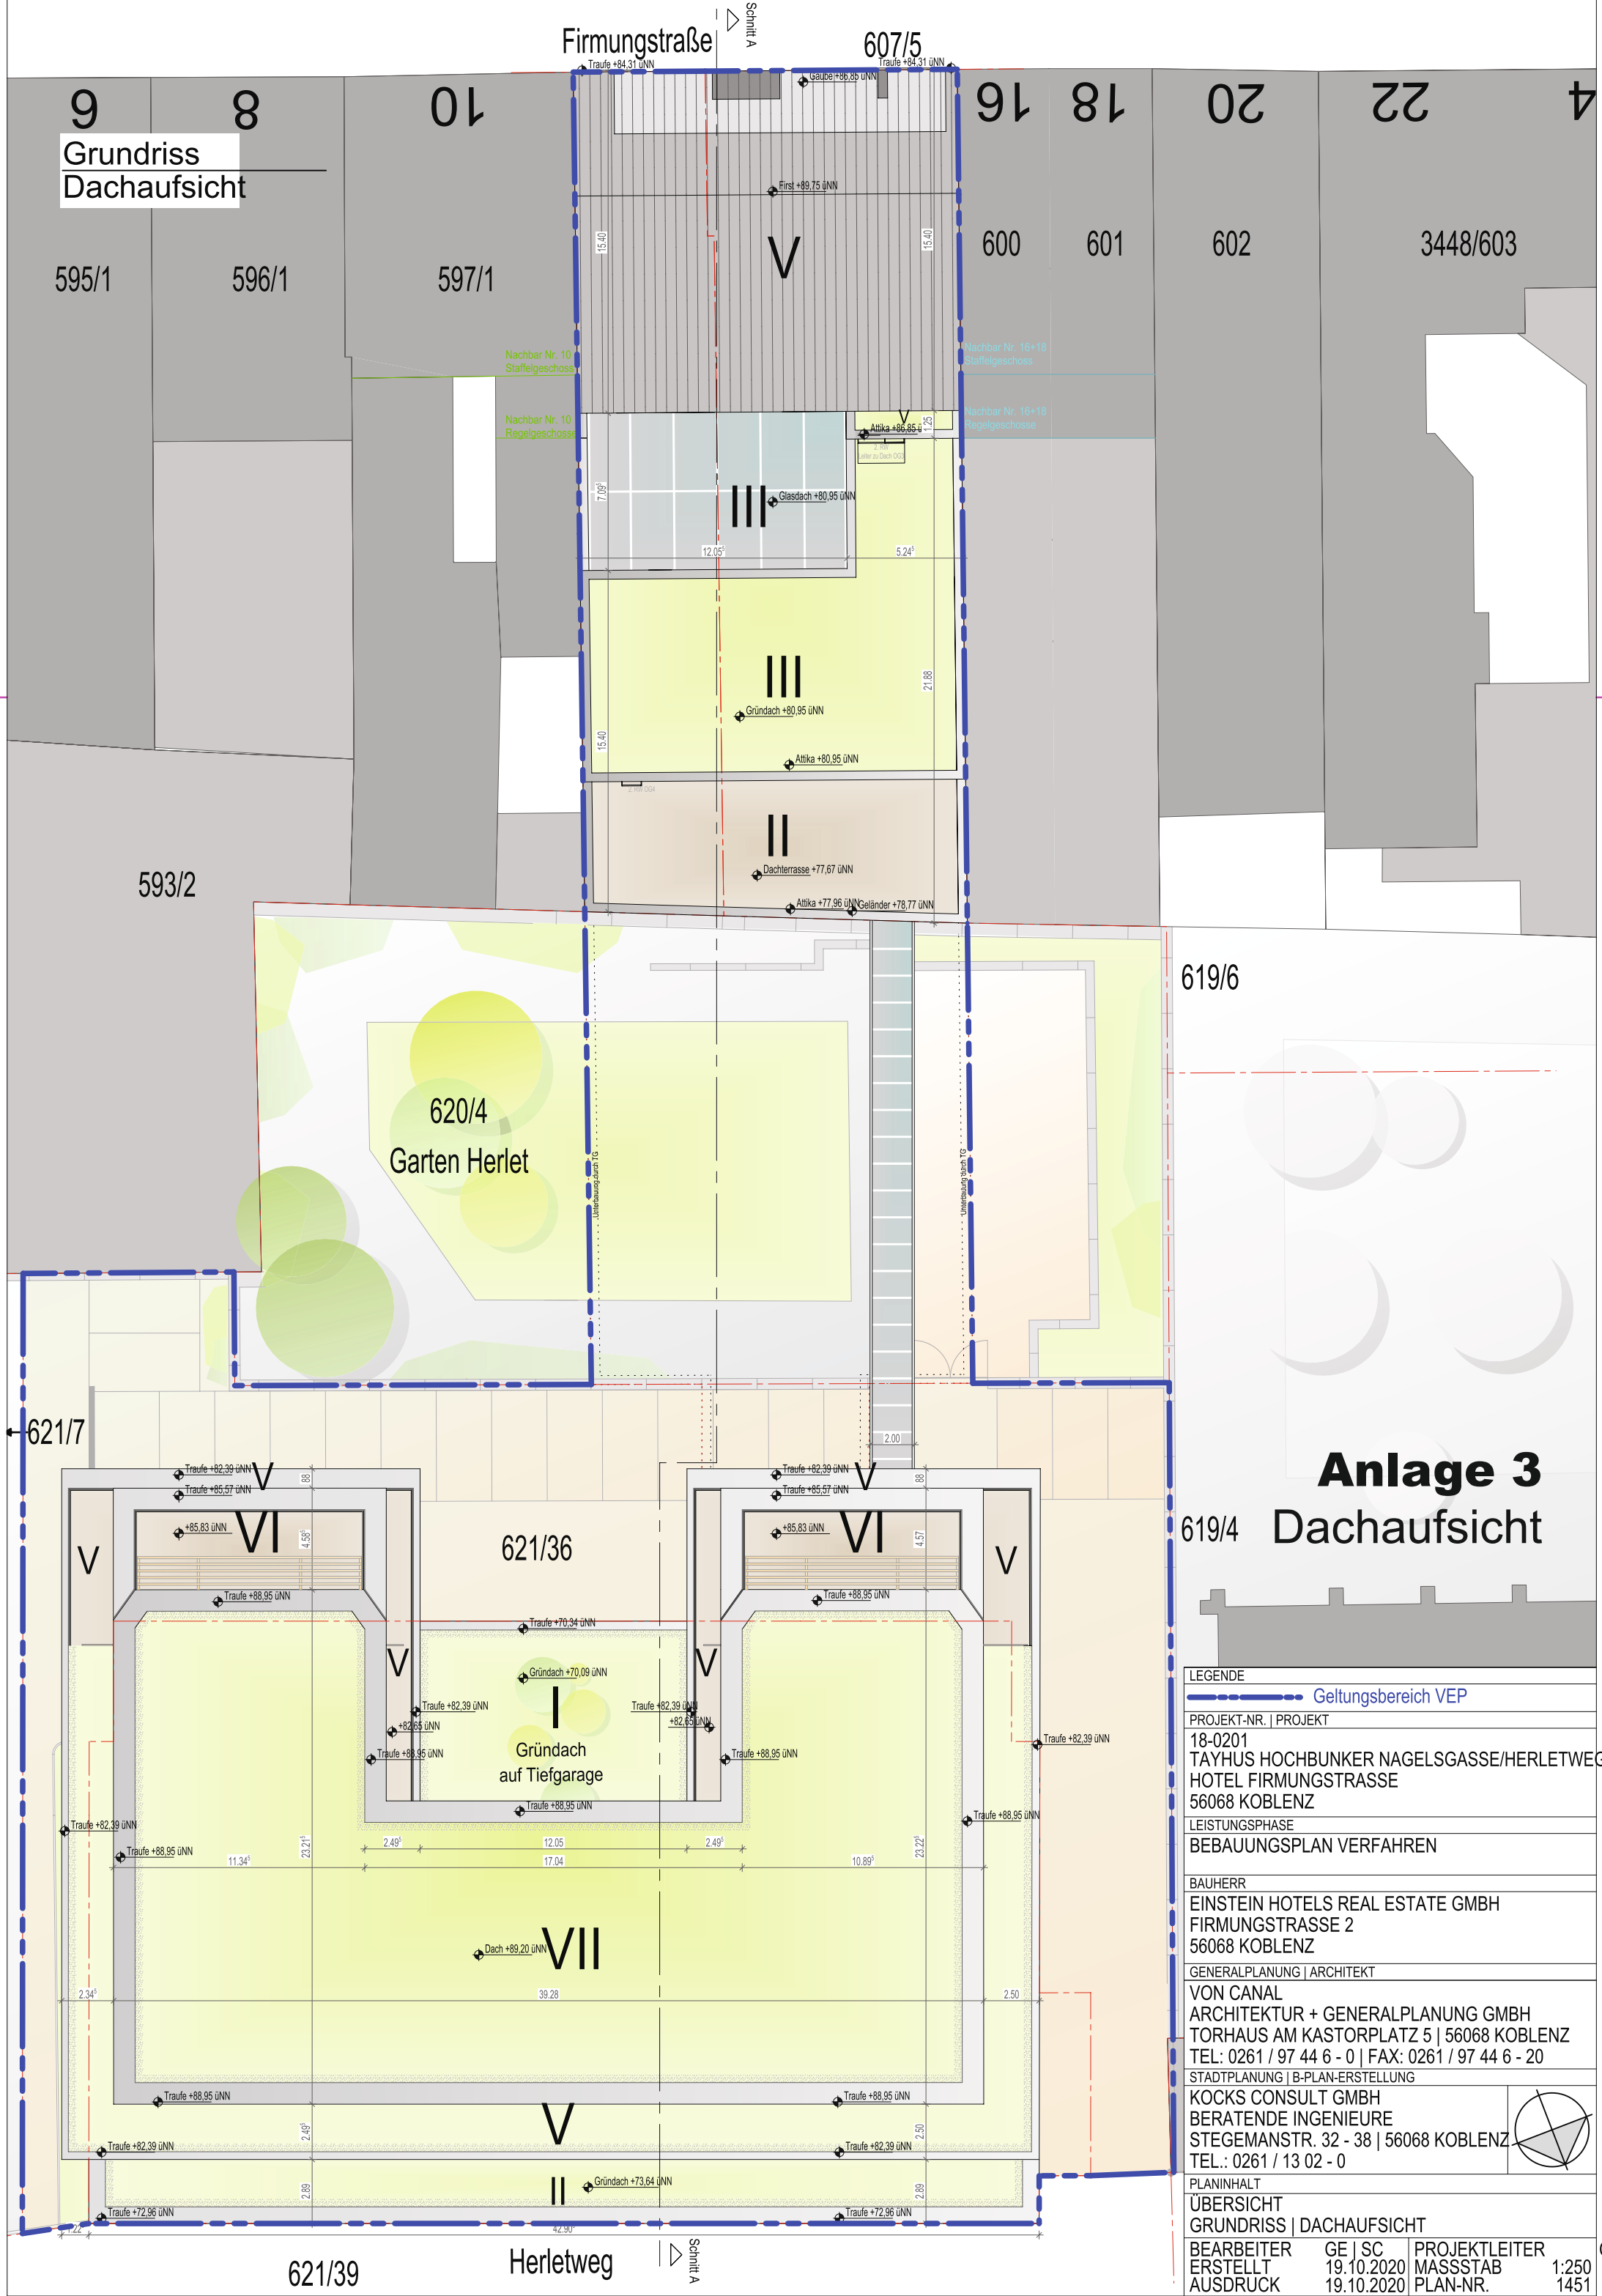

Anlage 3
Dachaufsicht

LEGENDE		
--- Geltungsbereich VEP		
PROJEKT-NR. PROJEKT		
18-0201 TAYHUS HOCHBUNKER NAGELSGASSE/HERLETWEG HOTEL FIRMUNGSTRASSE 56068 KOBLENZ		
LEISTUNGSPHASE		
BEBAUUNGSPLAN VERFAHREN		
BAUHERR		
EINSTEIN HOTELS REAL ESTATE GMBH FIRMUNGSTRASSE 2 56068 KOBLENZ		
GENERALPLANUNG ARCHITEKT		
VON CANAL ARCHITEKTUR + GENERALPLANUNG GMBH TORHAUS AM KASTORPLATZ 5 56068 KOBLENZ TEL.: 0261 / 97 44 6 - 0 FAX: 0261 / 97 44 6 - 20		
STADTPLANUNG B-PLAN-ERSTELLUNG		
KOCKS CONSULT GMBH BERATENDE INGENIEURE STEGEMANSTR. 32 - 38 56068 KOBLENZ TEL.: 0261 / 13 02 - 0		
PLANINHALT		
ÜBERSICHT		
GRUNDRISS DACHAUFSICHT		
BEARBEITER	GE SC	PROJEKTLEITER
ERSTELLT	19.10.2020	MASSTAB
AUSDRUCK	19.10.2020	PLAN-NR.
		1:250
		1451

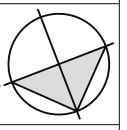

GE