


Querschnitte

Bestand



Planung

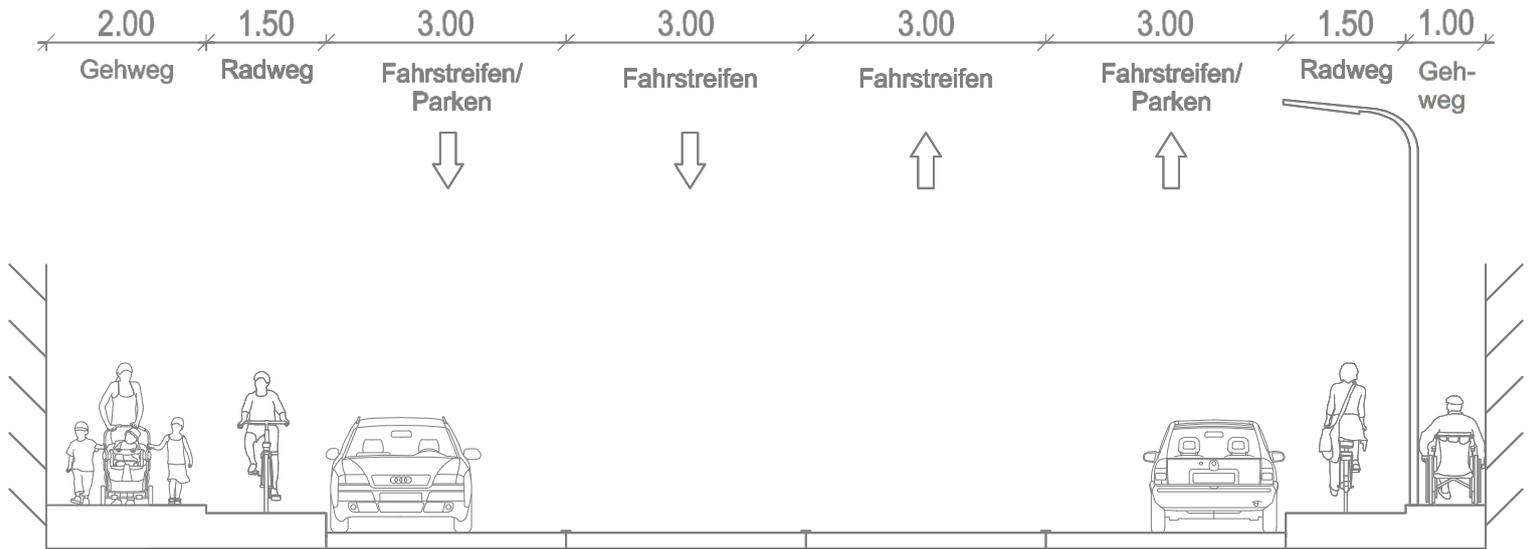