




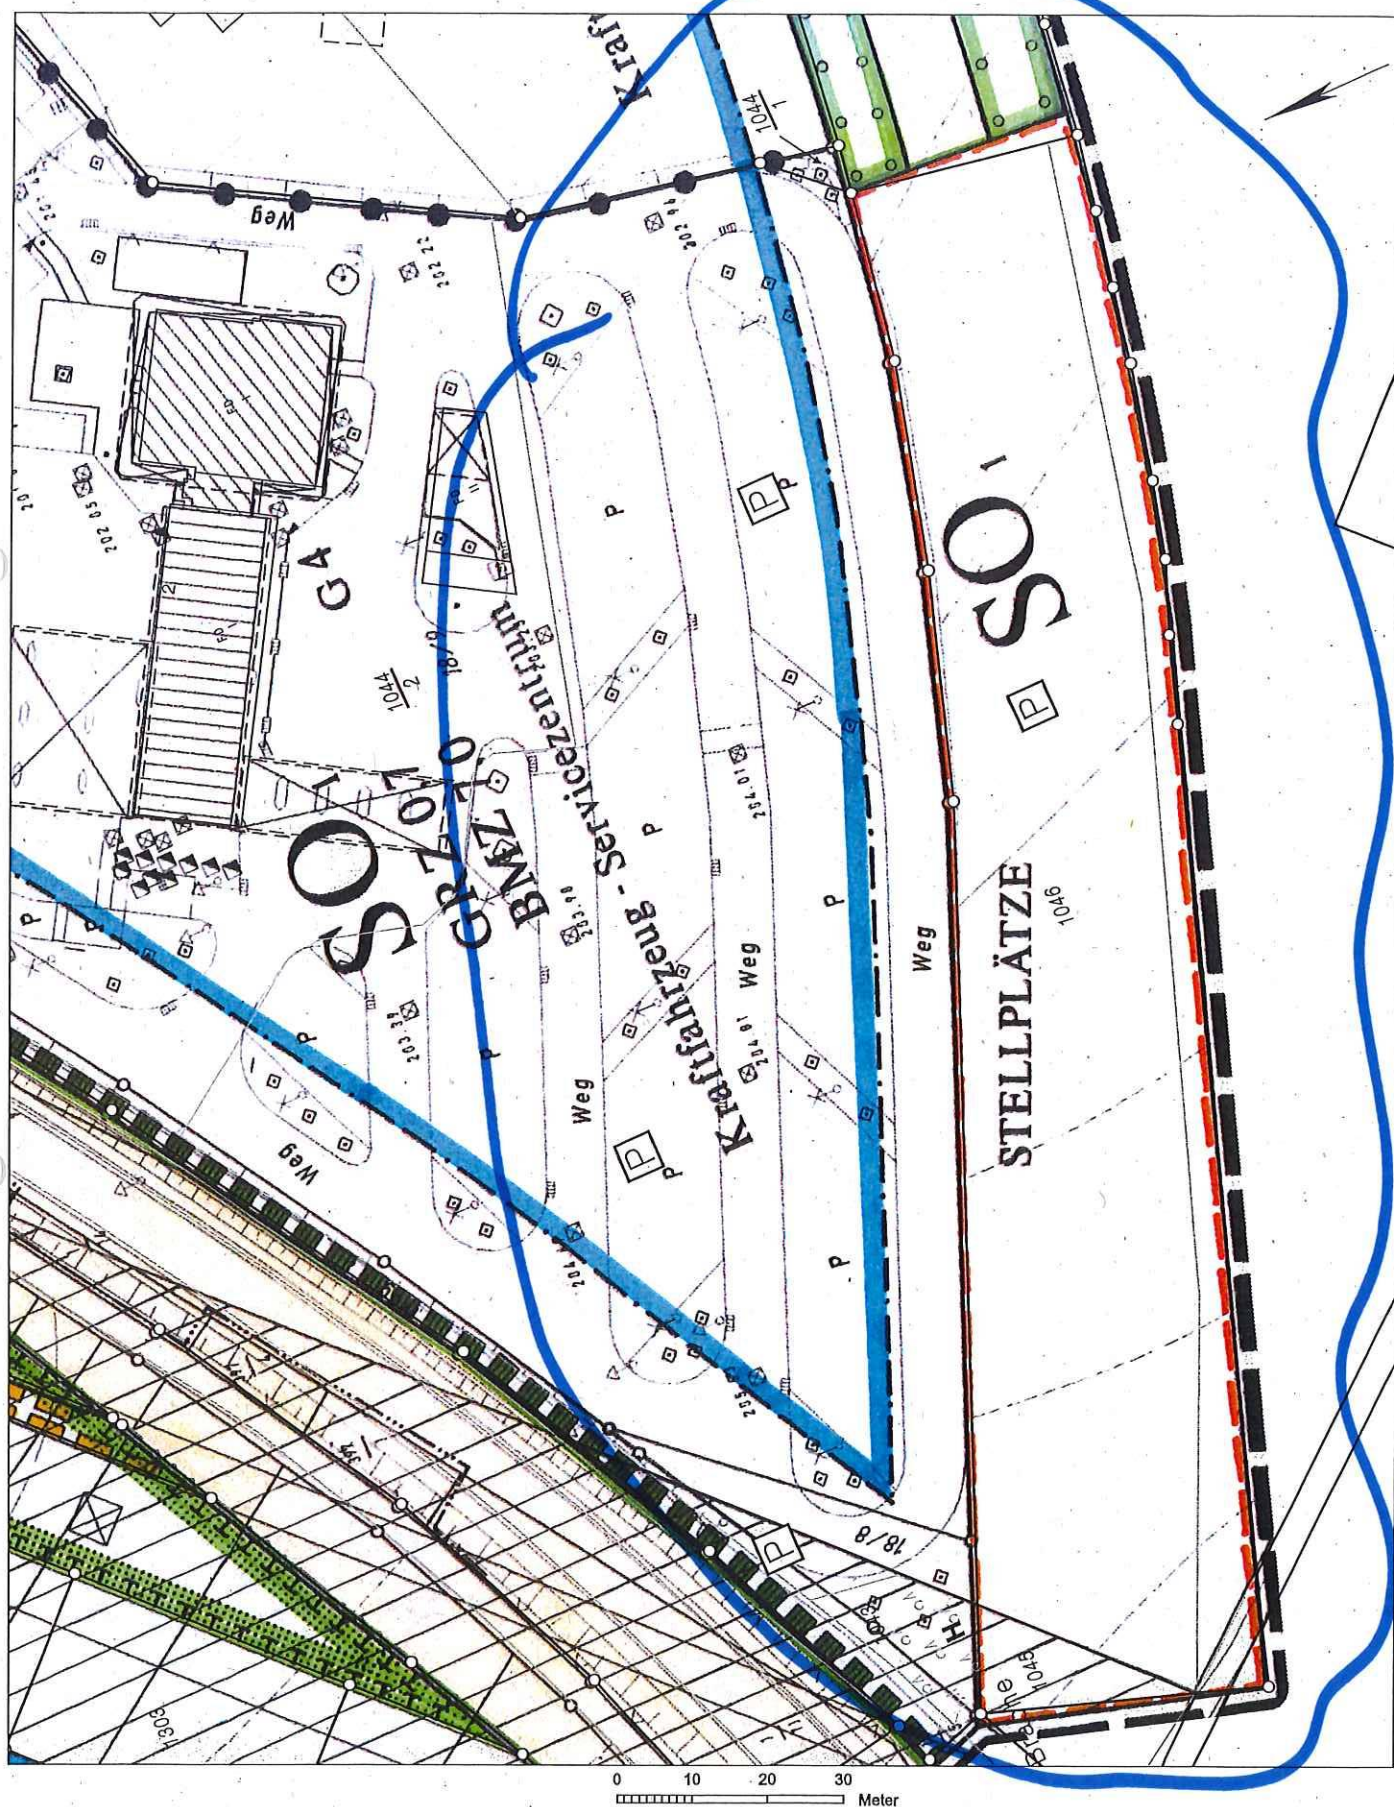

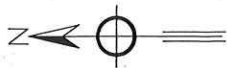

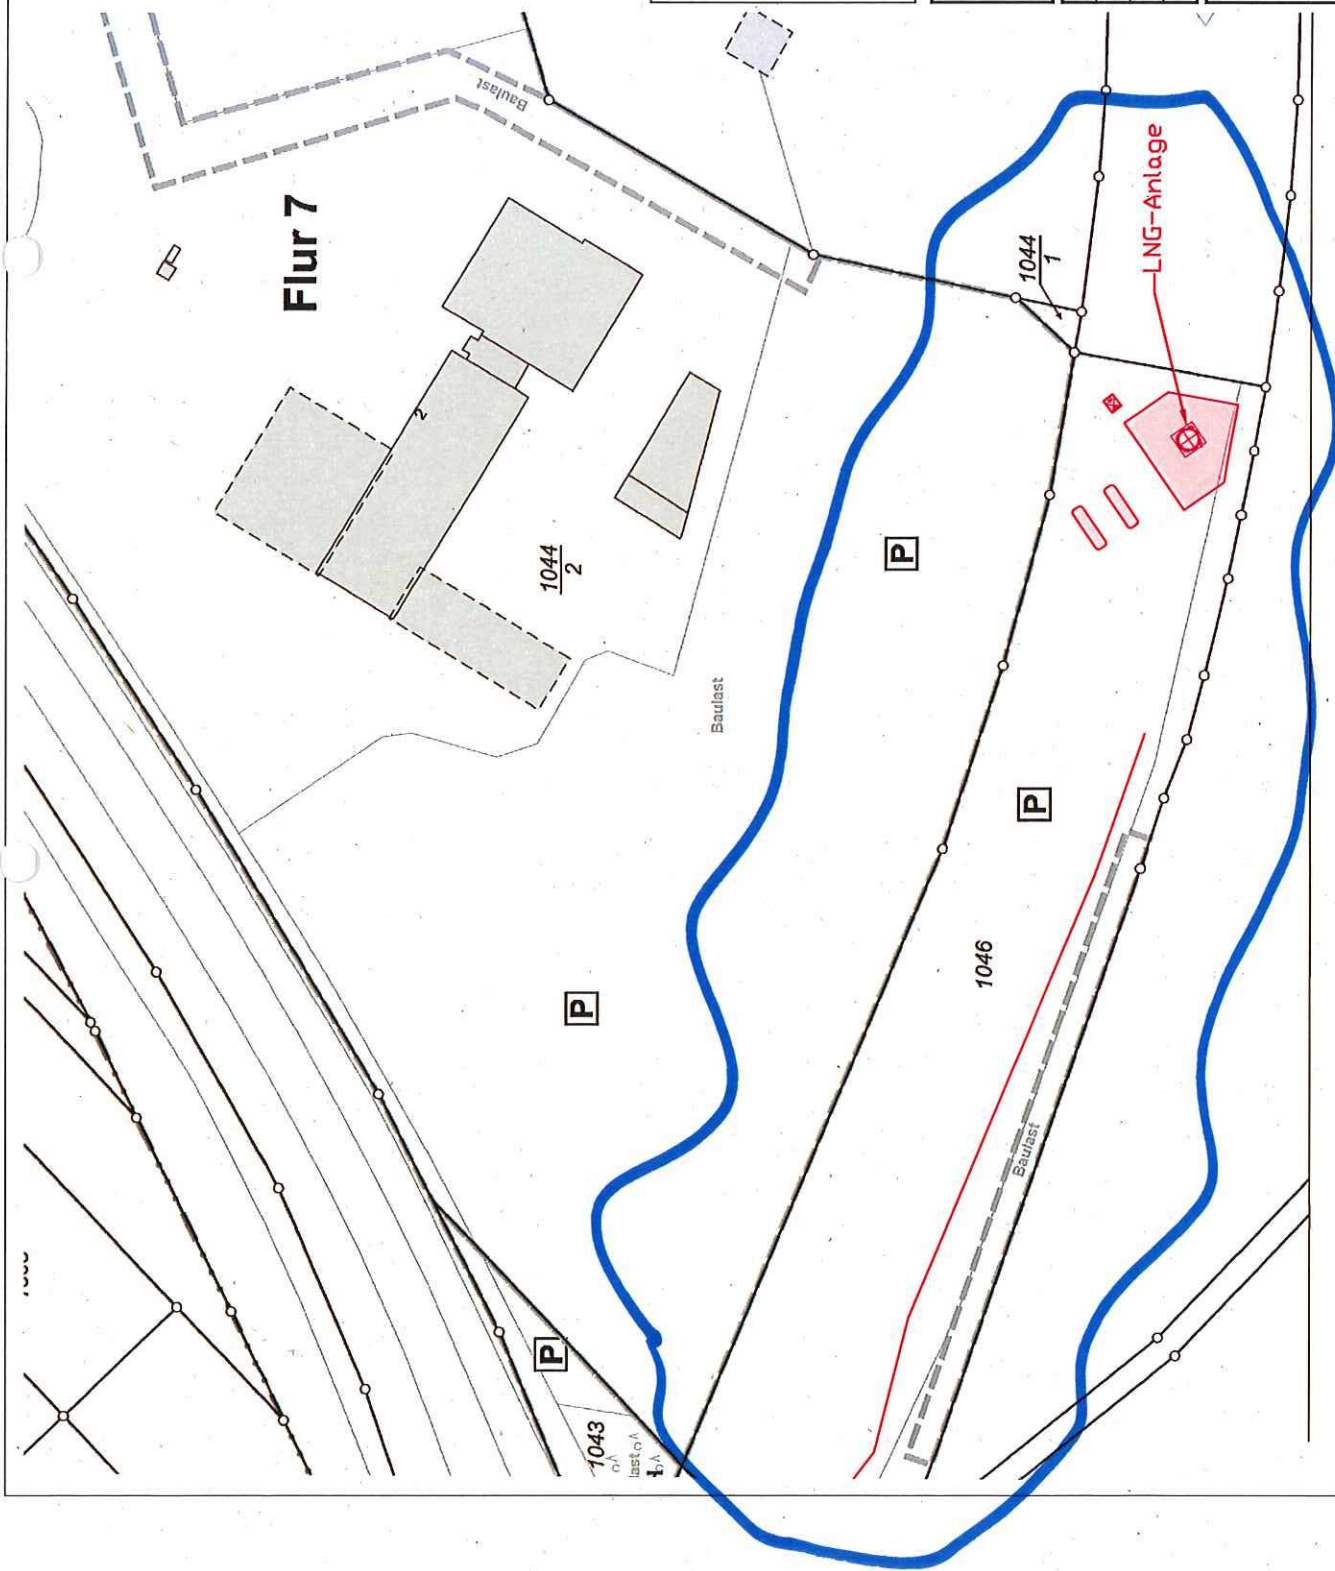

Bebauungsplan Nr. 257 c Teil 1
Industriegebiet an der A61
Logistikzentrum und Rasthof

GEMEINDE:	Koblenz
GEMARKUNG:	Rübenach
FLUR:	7
FLURSTÜCK:	1044/2 und 1046

FLURKARTE

Zeichnung:	20201202_PLANGENERAL_2518_KOBLENZ_LNG
Datum:	02.12.2020
Maßstab:	1:500
Blattgröße:	DINA3
gezeichnet:	B.BORGETT
Alle Maße sind am Bau zu prüfen! Ohne Freigabe gilt der Plan als Vorabzug!	

Diese Zeichnung ist urheberrechtlich geschützt. Vervielfältigung nur mit unserer
Erlaubnis. Als Vervielfältigung gelten z.B.: Nachdruck, Fotokopie, Mikroverfilmung,
Digitalisieren, Scannen, sowie Speicherung auf Datenträgern. Die Zeichnung darf
nicht Dritten oder Dritten zur Verfügung gestellt werden.



● Geplanter Standort LNO-Anlage Quelle: Luftbild Google Maps, georeferenziert



Bebauungsplan Nr. 257 c Teil 1
 Logistikkomplex mit
 Logistikzentrum und Rasthof

 FLUR: 7
 FLURSTÜCK: 1044 und 1046
 245/230

LEGENDE:
 Neuf. Änderungen
 Abbruch








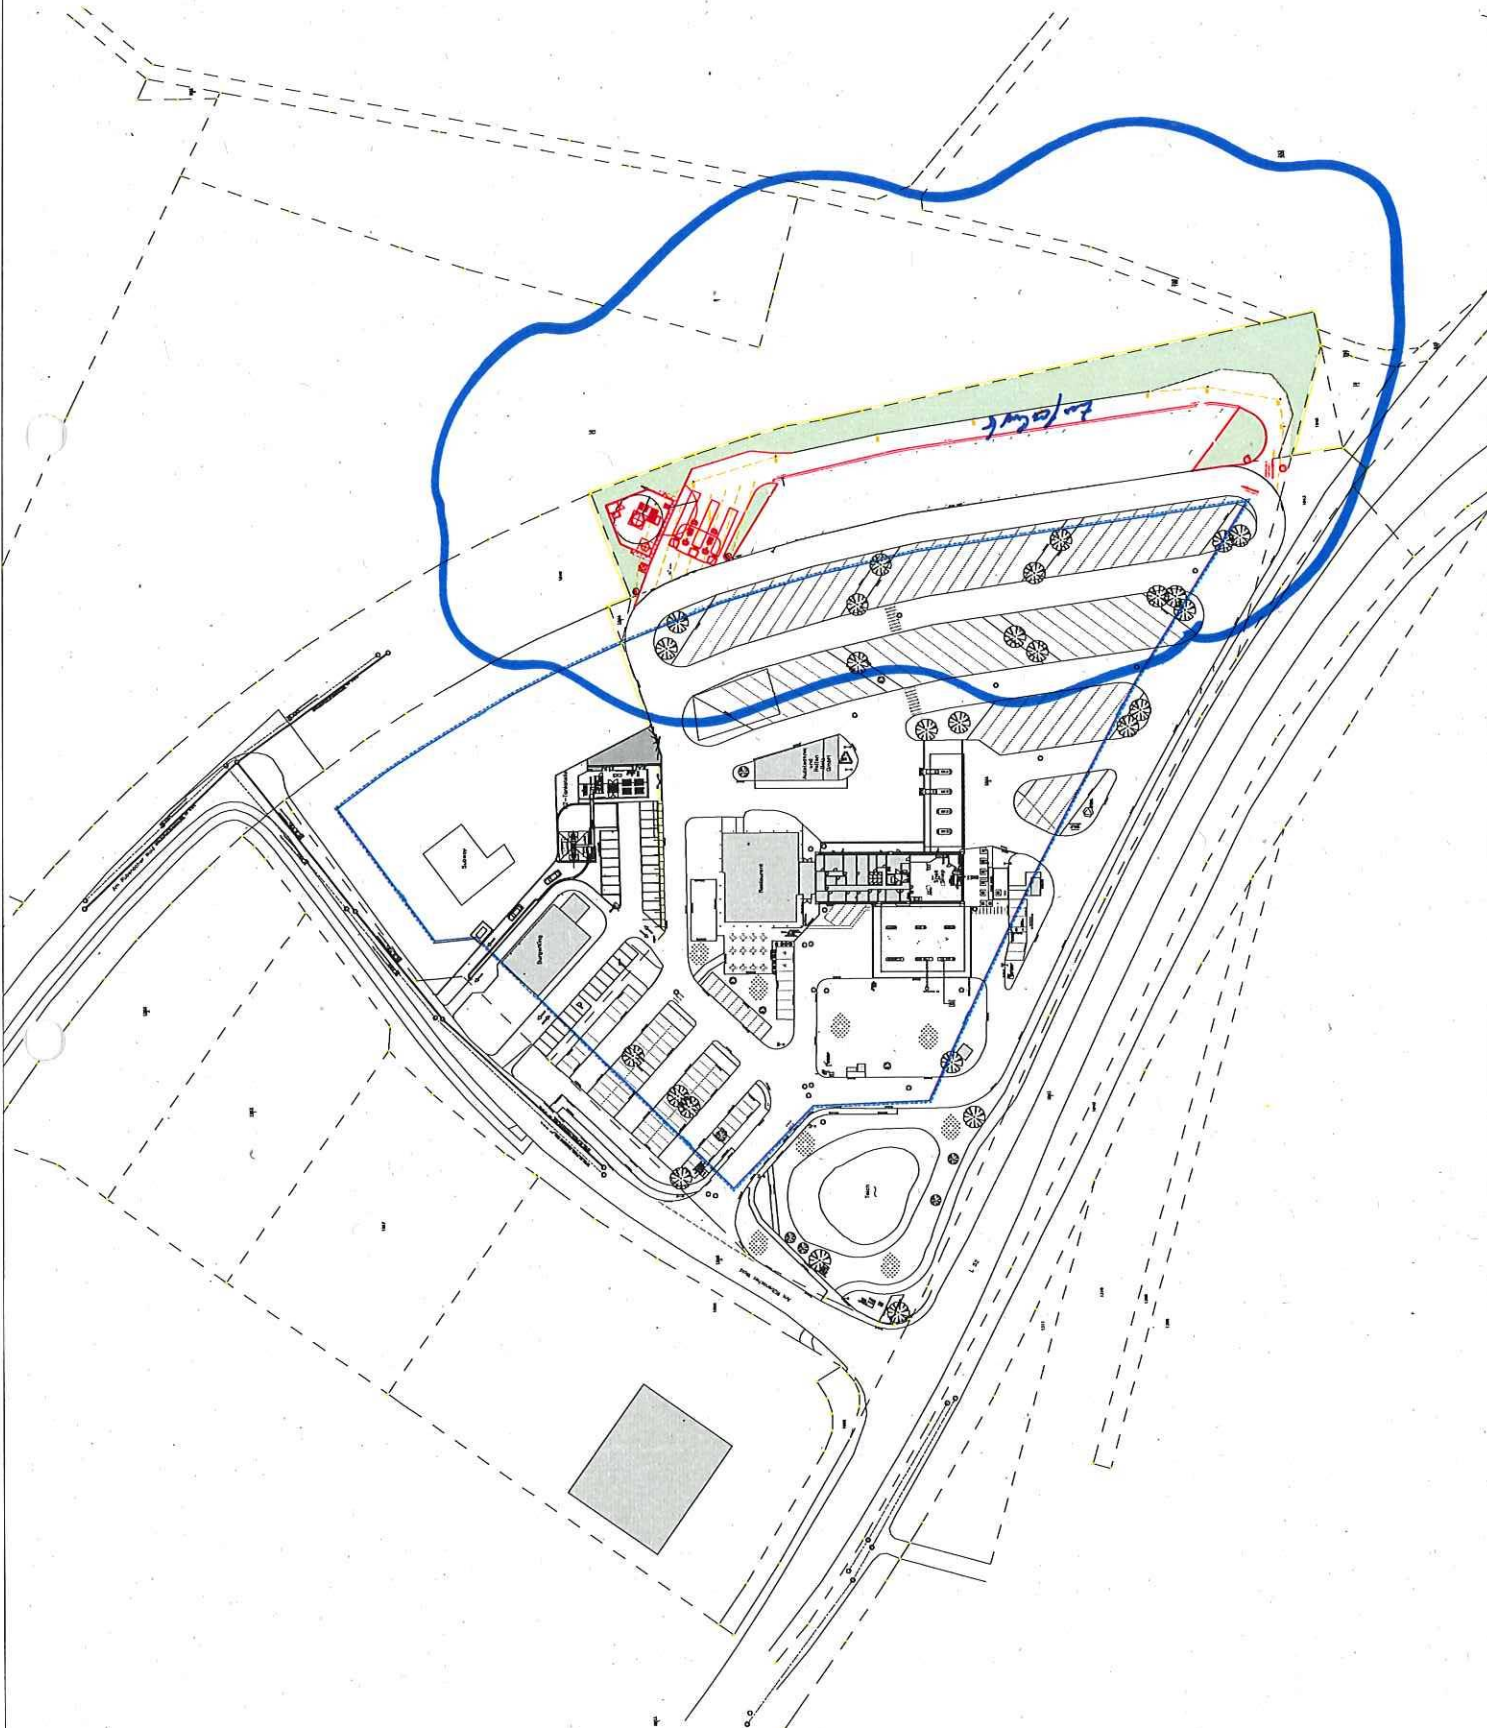



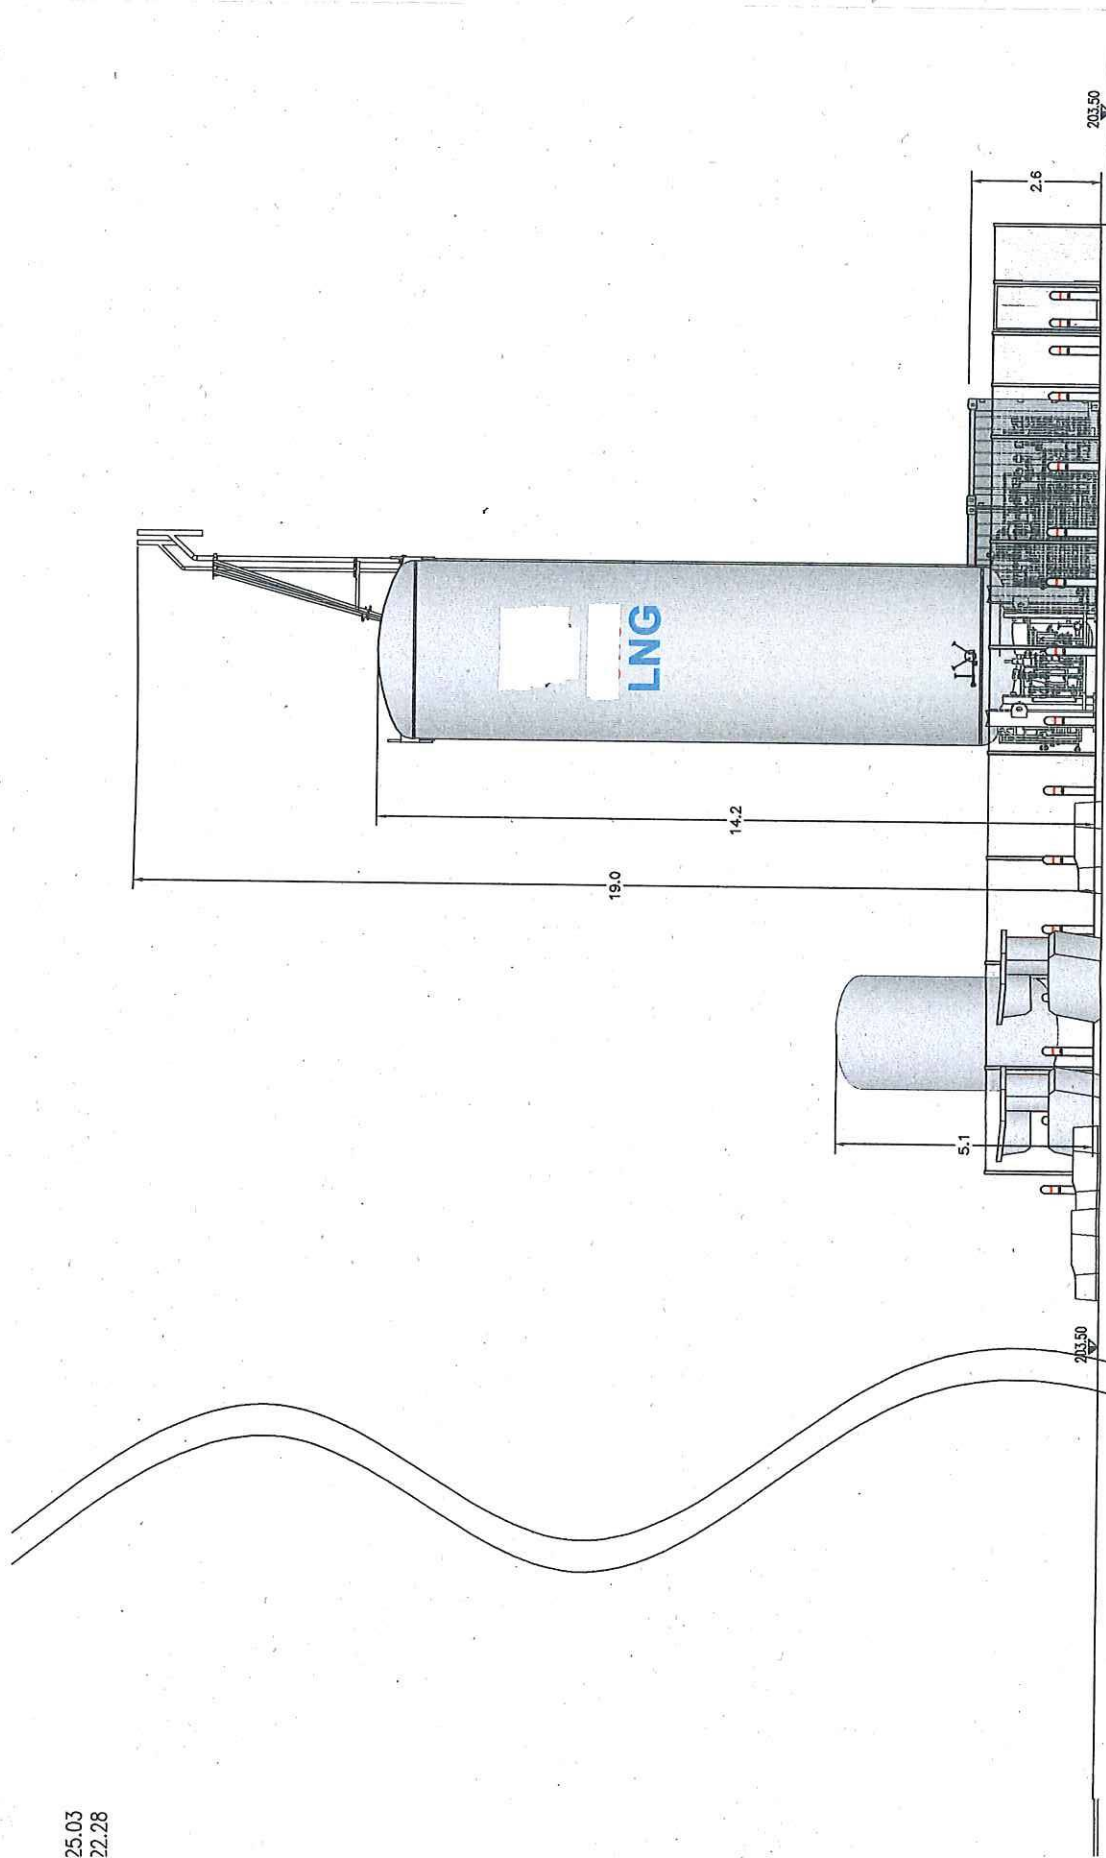

Ansicht