


Grundriss
UG1, TG Übersicht

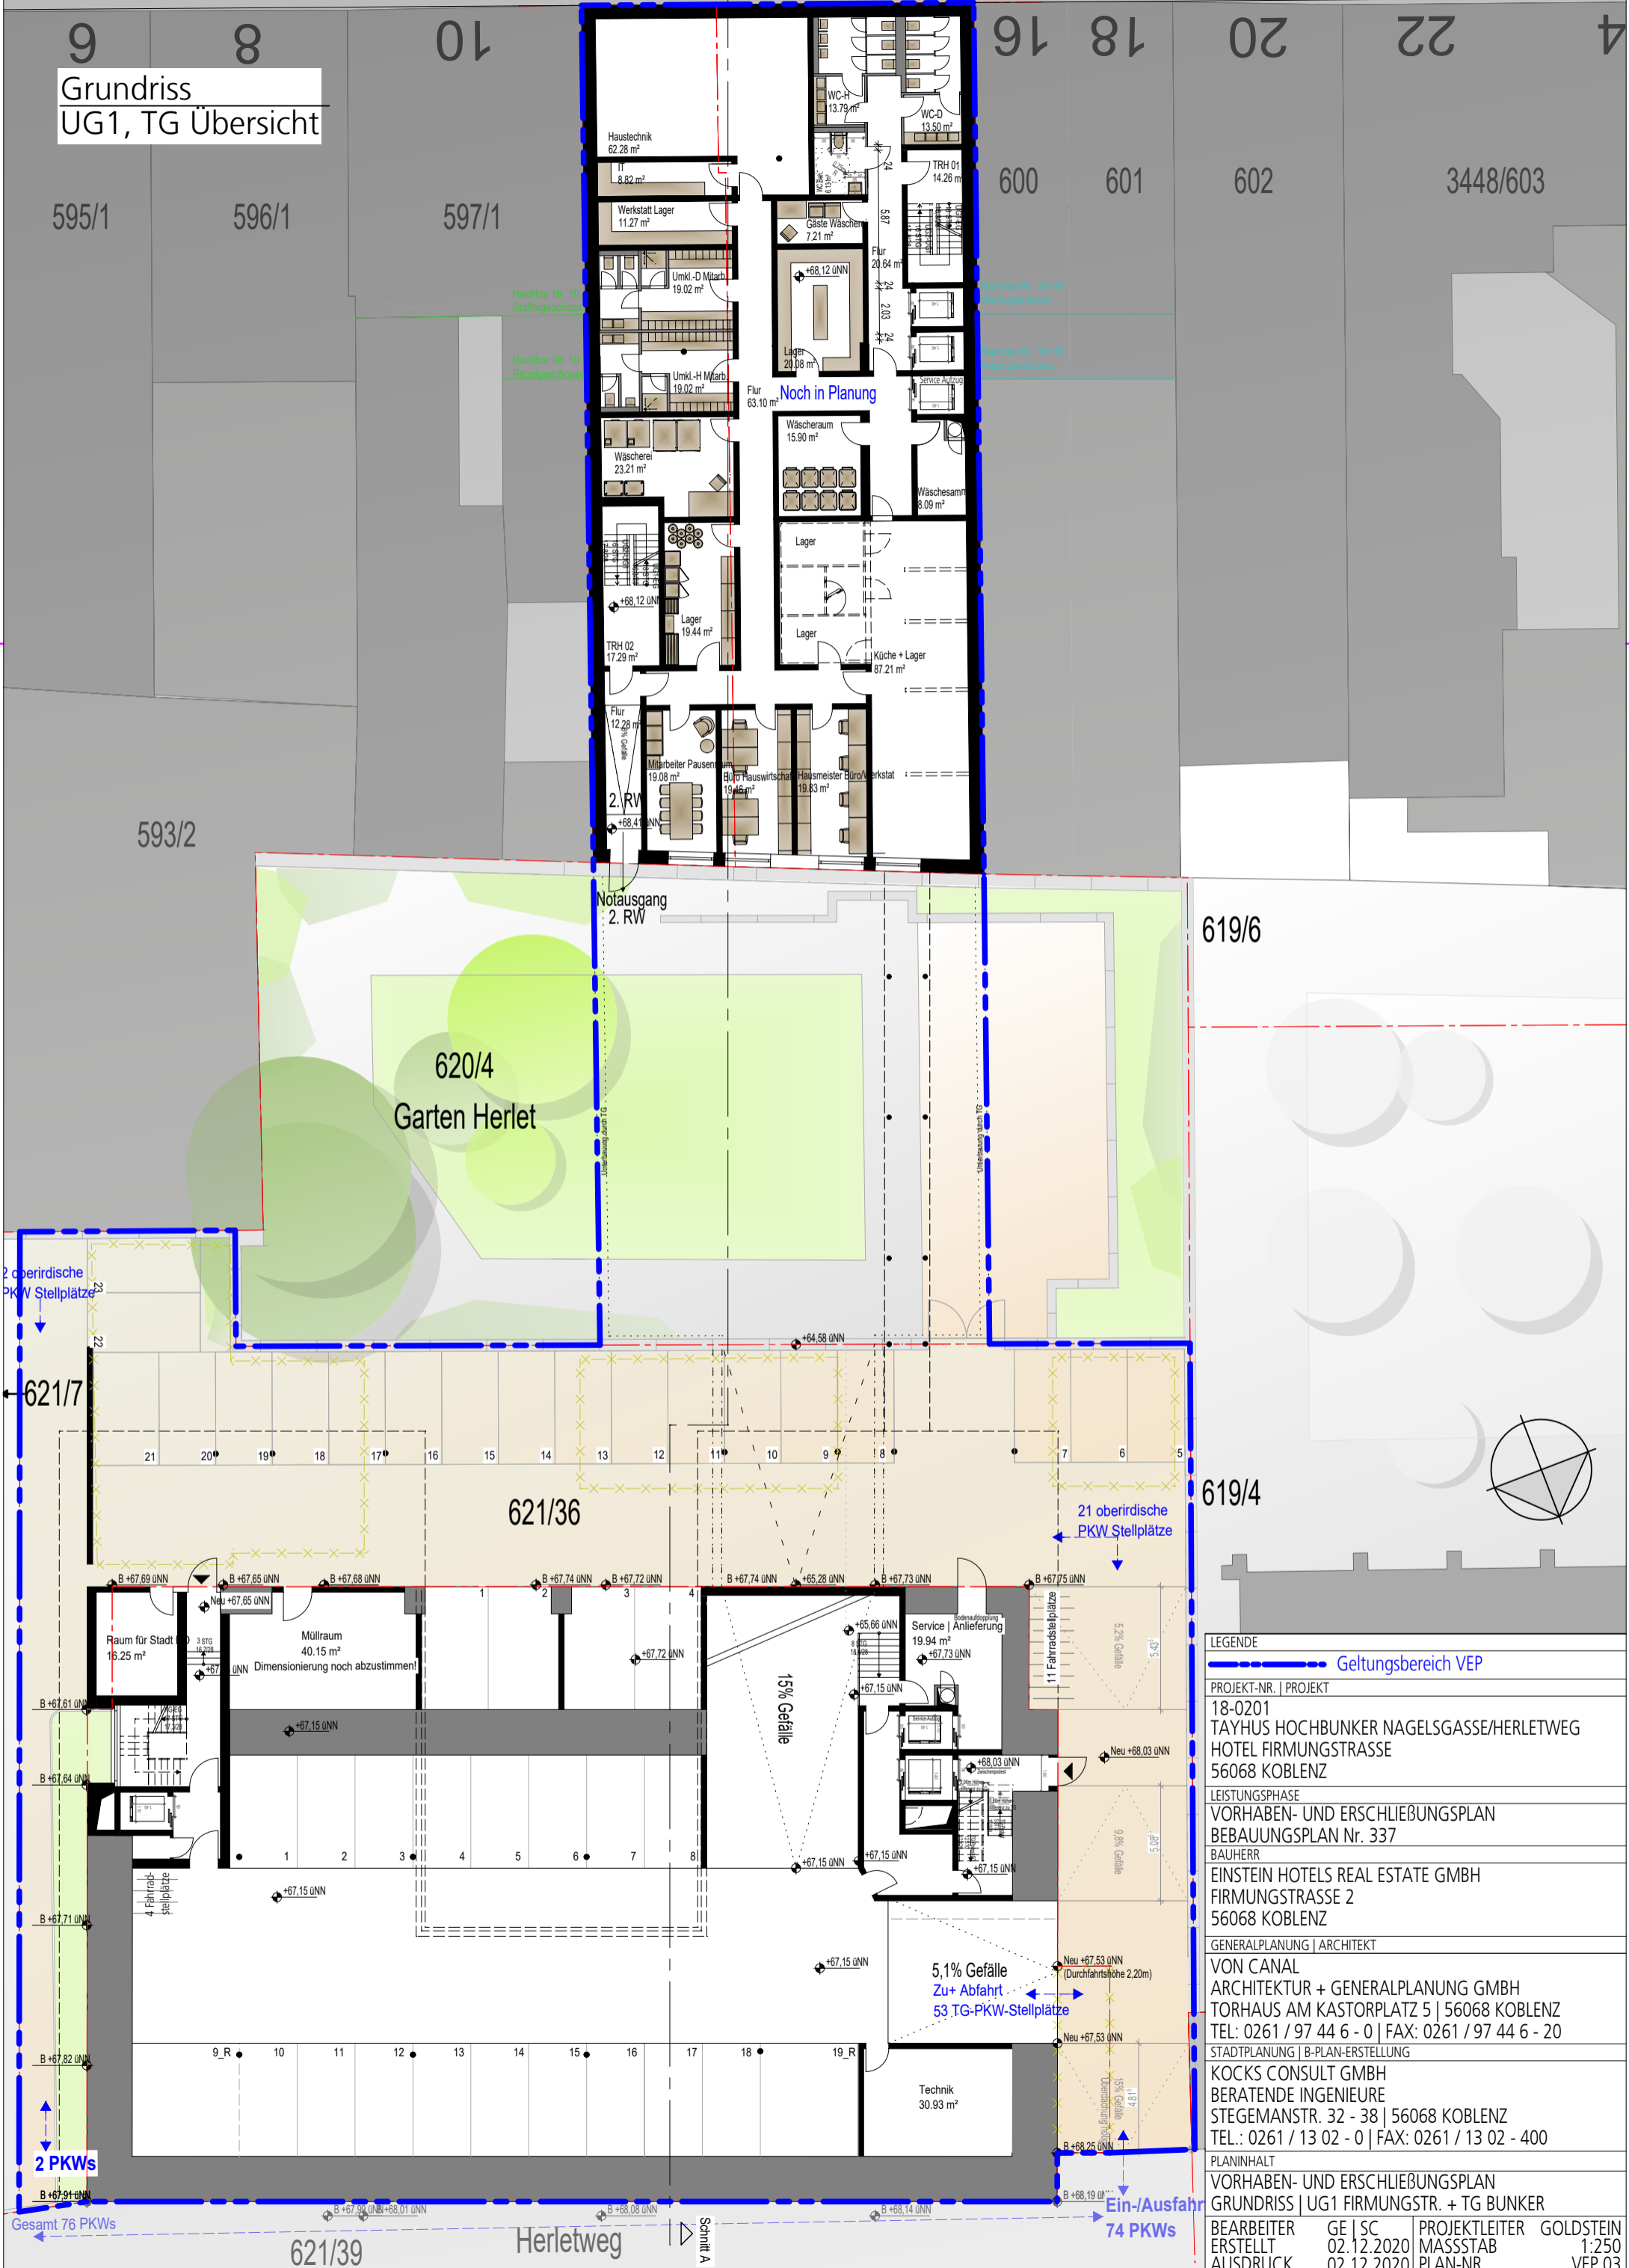

LEGENDE			
PROJEKT-NR. PROJEKT		18-0201 TAYHUS HOCHBUNKER NAGELSGASSE/HERLETWEG HOTEL FIRMUNGSTRASSE 56068 KOBLENZ	
LEISTUNGSPHASE		VORHABEN- UND ERSCHLIEßUNGSPLAN BEBAUUNGSPLAN Nr. 337	
BAUHERR		EINSTEIN HOTELS REAL ESTATE GMBH FIRMUNGSTRASSE 2 56068 KOBLENZ	
GENERALPLANUNG ARCHITEKT		VON CANAL ARCHITEKTUR + GENERALPLANUNG GMBH TORHAUS AM KASTORPLATZ 5 56068 KOBLENZ TEL: 0261 / 97 44 6 - 0 FAX: 0261 / 97 44 6 - 20	
STADTPLANUNG B-PLAN-ERSTELLUNG		KOCKS CONSULT GMBH BERATENDE INGENIEURE STEGEMANSTR. 32 - 38 56068 KOBLENZ TEL.: 0261 / 13 02 - 0 FAX: 0261 / 13 02 - 400	
PLANINHALT		VORHABEN- UND ERSCHLIEßUNGSPLAN GRUNDRISS UG1 FIRMUNGSTR. + TG BUNKER	
BEARBEITER	GE SC	PROJEKTLEITER	GOLDSTEIN
ERSTELLT	02.12.2020	MASSSTAB	1:250
AUSDRUCK	02.12.2020	PLAN-NR.	VEP 03