

Auszug aus den Geobasisinformationen

Liegenschaftskarte



Rheinland-Pfalz


VERMESSUNGS- UND
KATASTERAMT
OSTEIFEL-HUNSRÜCK

Hergestellt am 24.03.2020

Flurstück: 491
Flur: 20
Gemarkung: Koblenz


Gemeinde: Koblenz
Landkreis: Stadt Koblenz


Am Wasserturm 5a
56727 Mayen

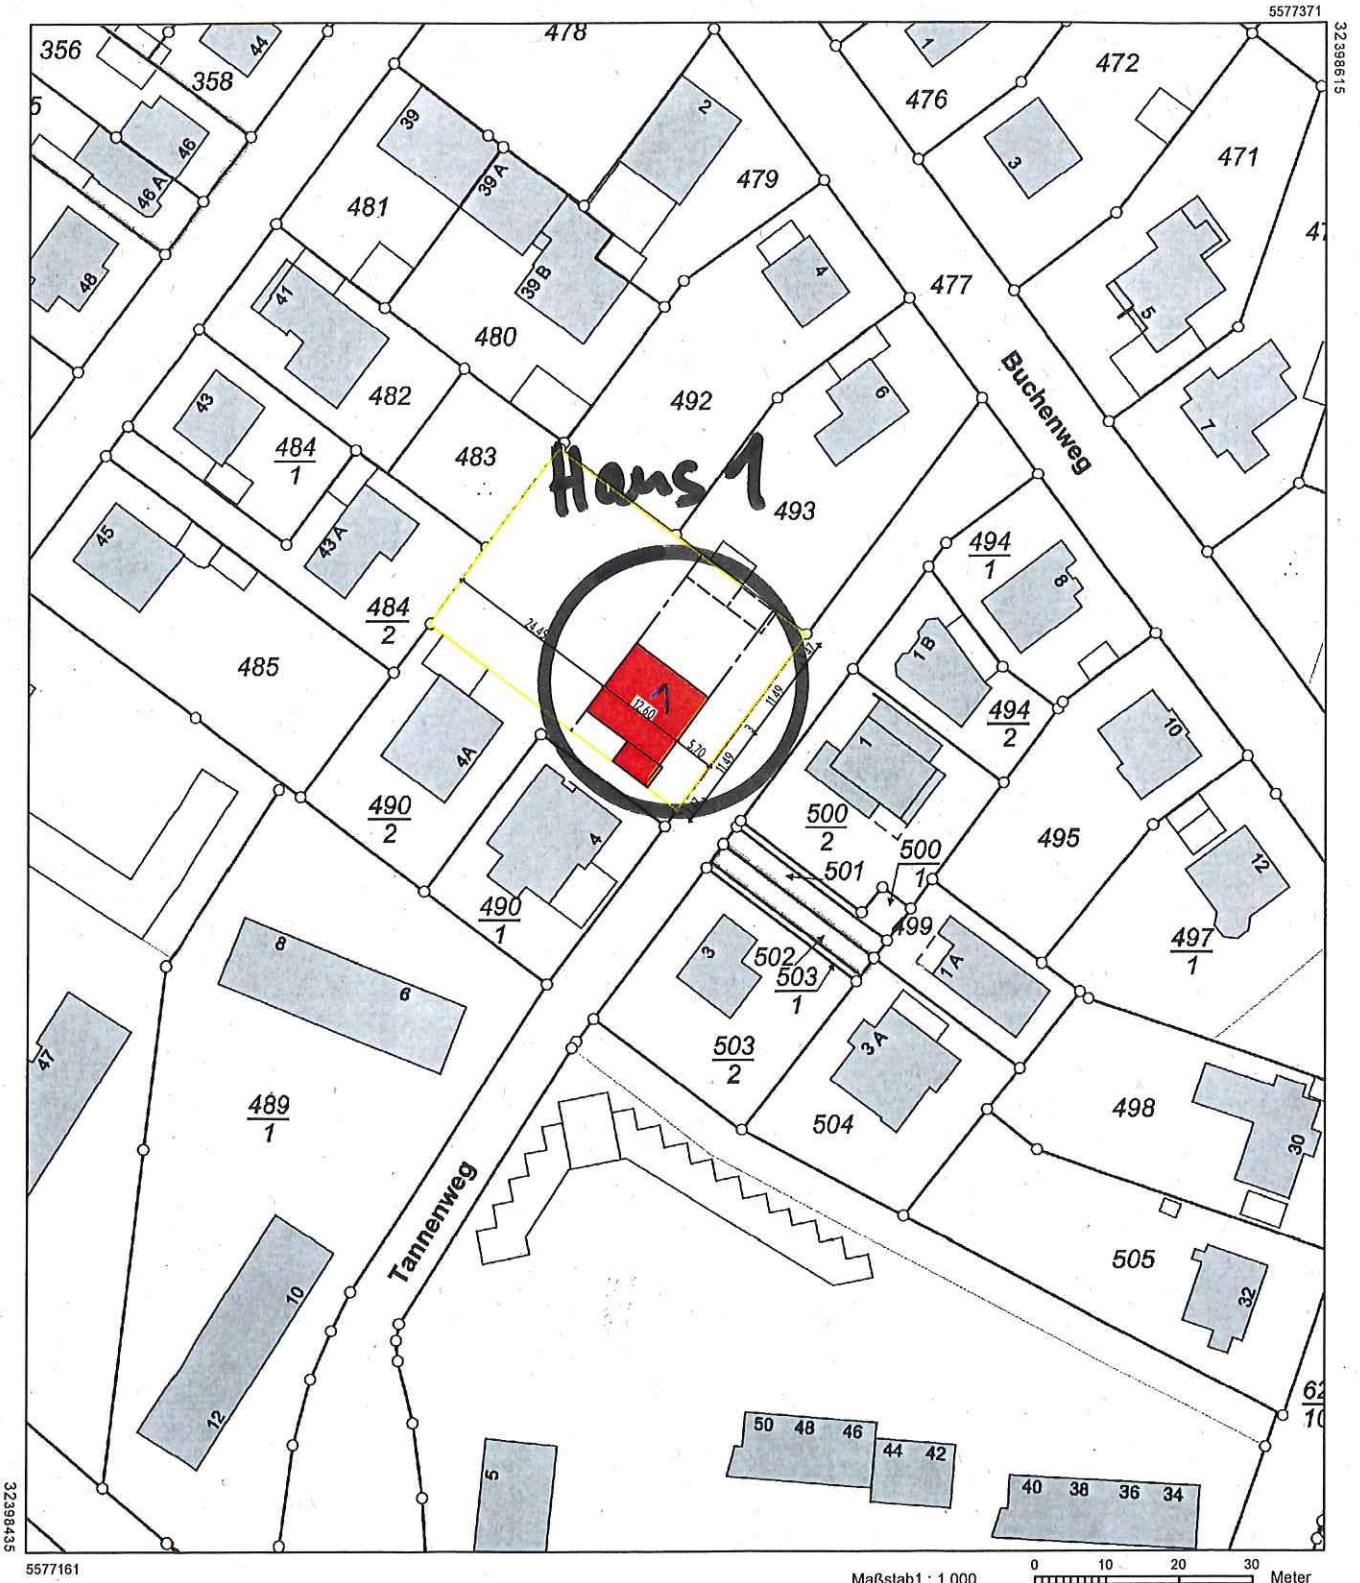

Vervielfältigungen für eigene Zwecke sind zugelassen. Eine unmittelbare oder mittelbare Vermarktung, Umwandlung oder Veröffentlichung der Geobasisinformationen bedarf der Zustimmung der zuständigen Vermessungs- und Katasterbehörde (§12 Landesgesetz über das amtliche Vermessungswesen).

Hergestellt durch Öffentlich best. Vermessungsingenieur Dipl.-Ing. (FH) Manfred Buchholz
Befugnis eingeräumt am 24.11.2009 durch Landesamt für Vermessung und Geobasisinformation Rheinland-Pfalz.

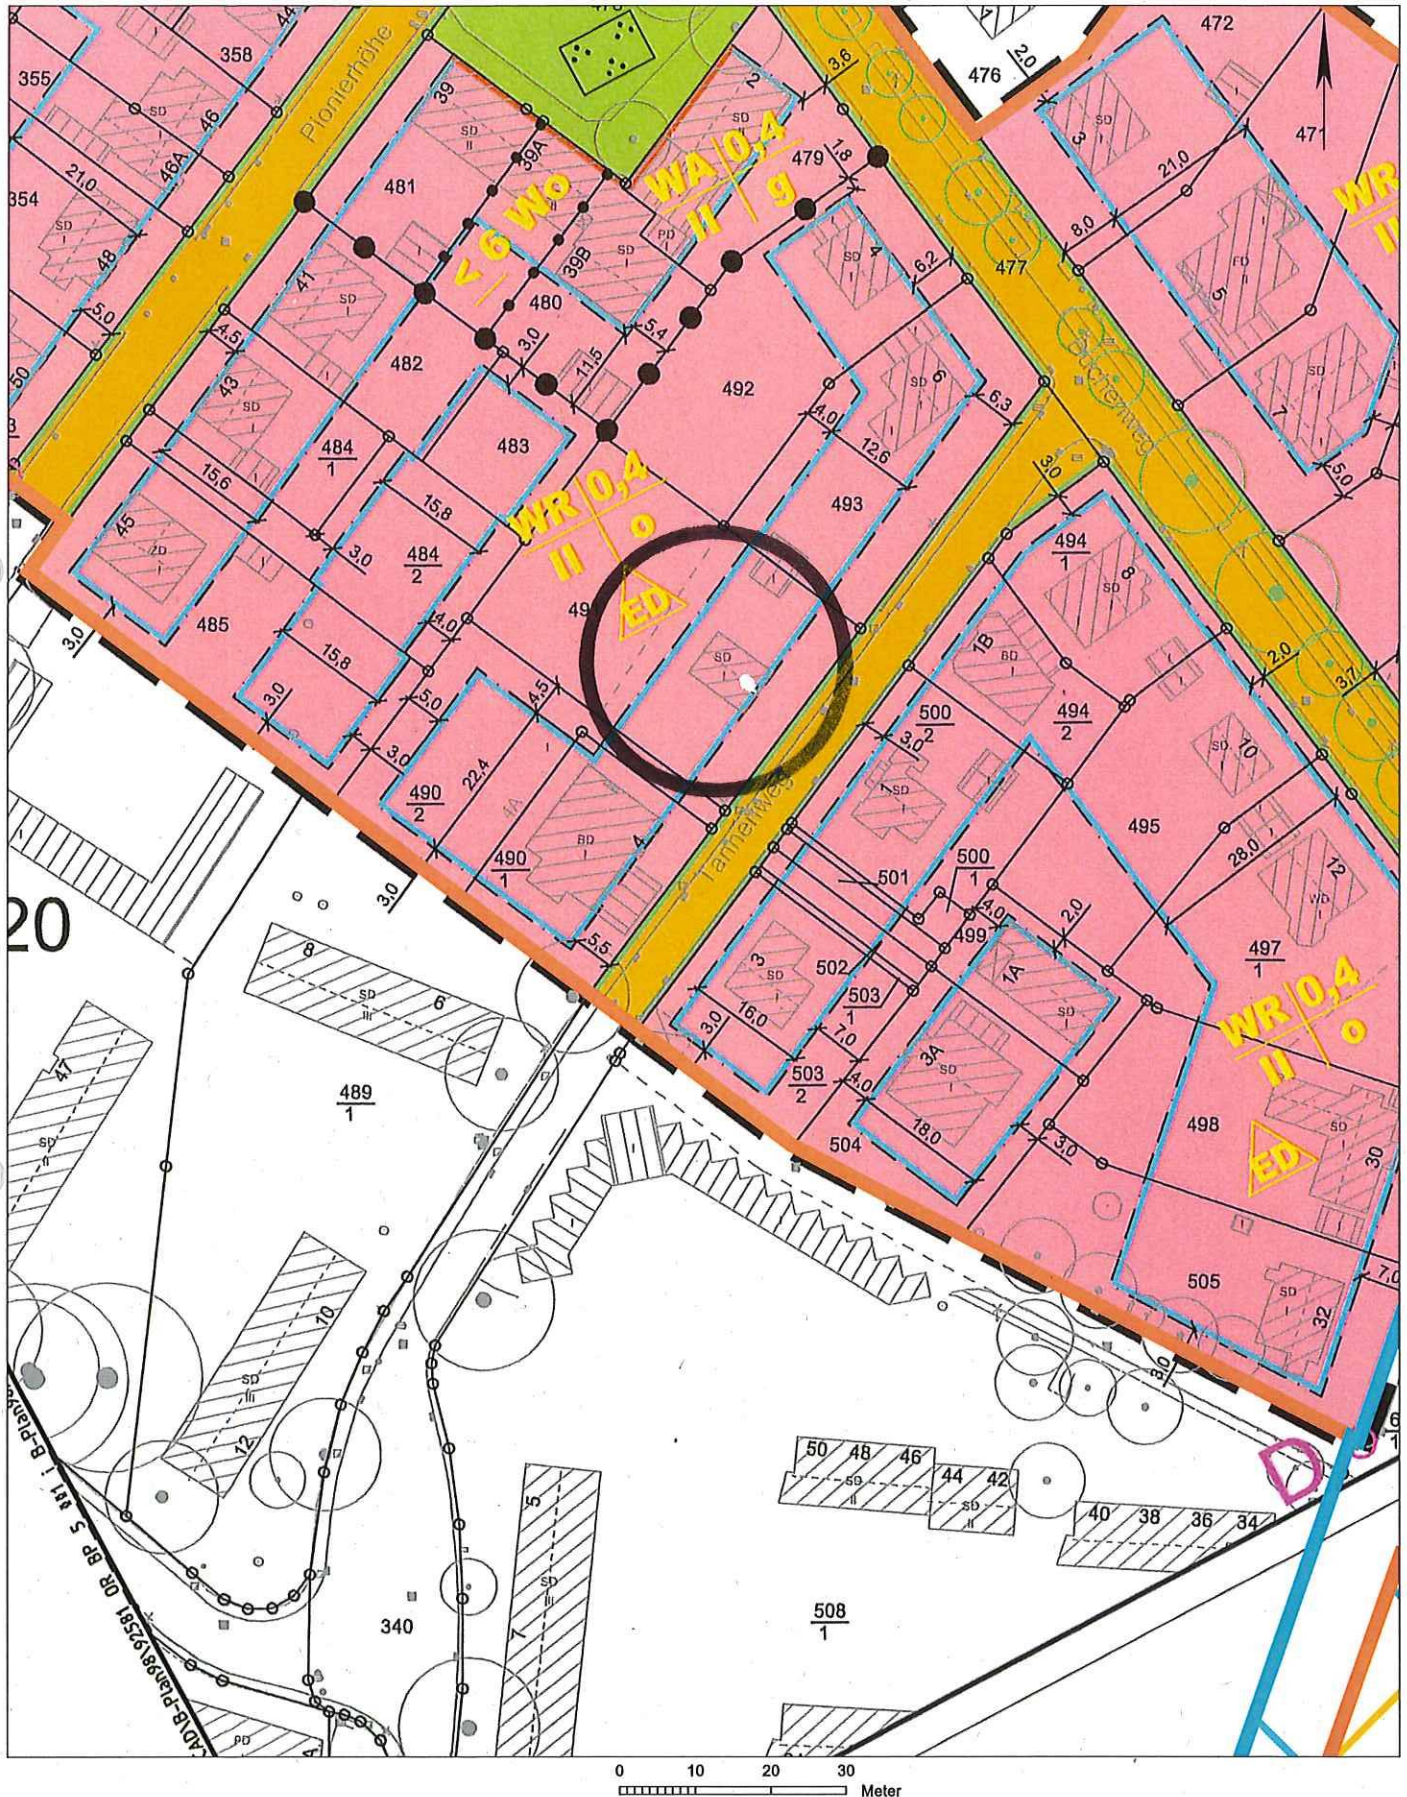

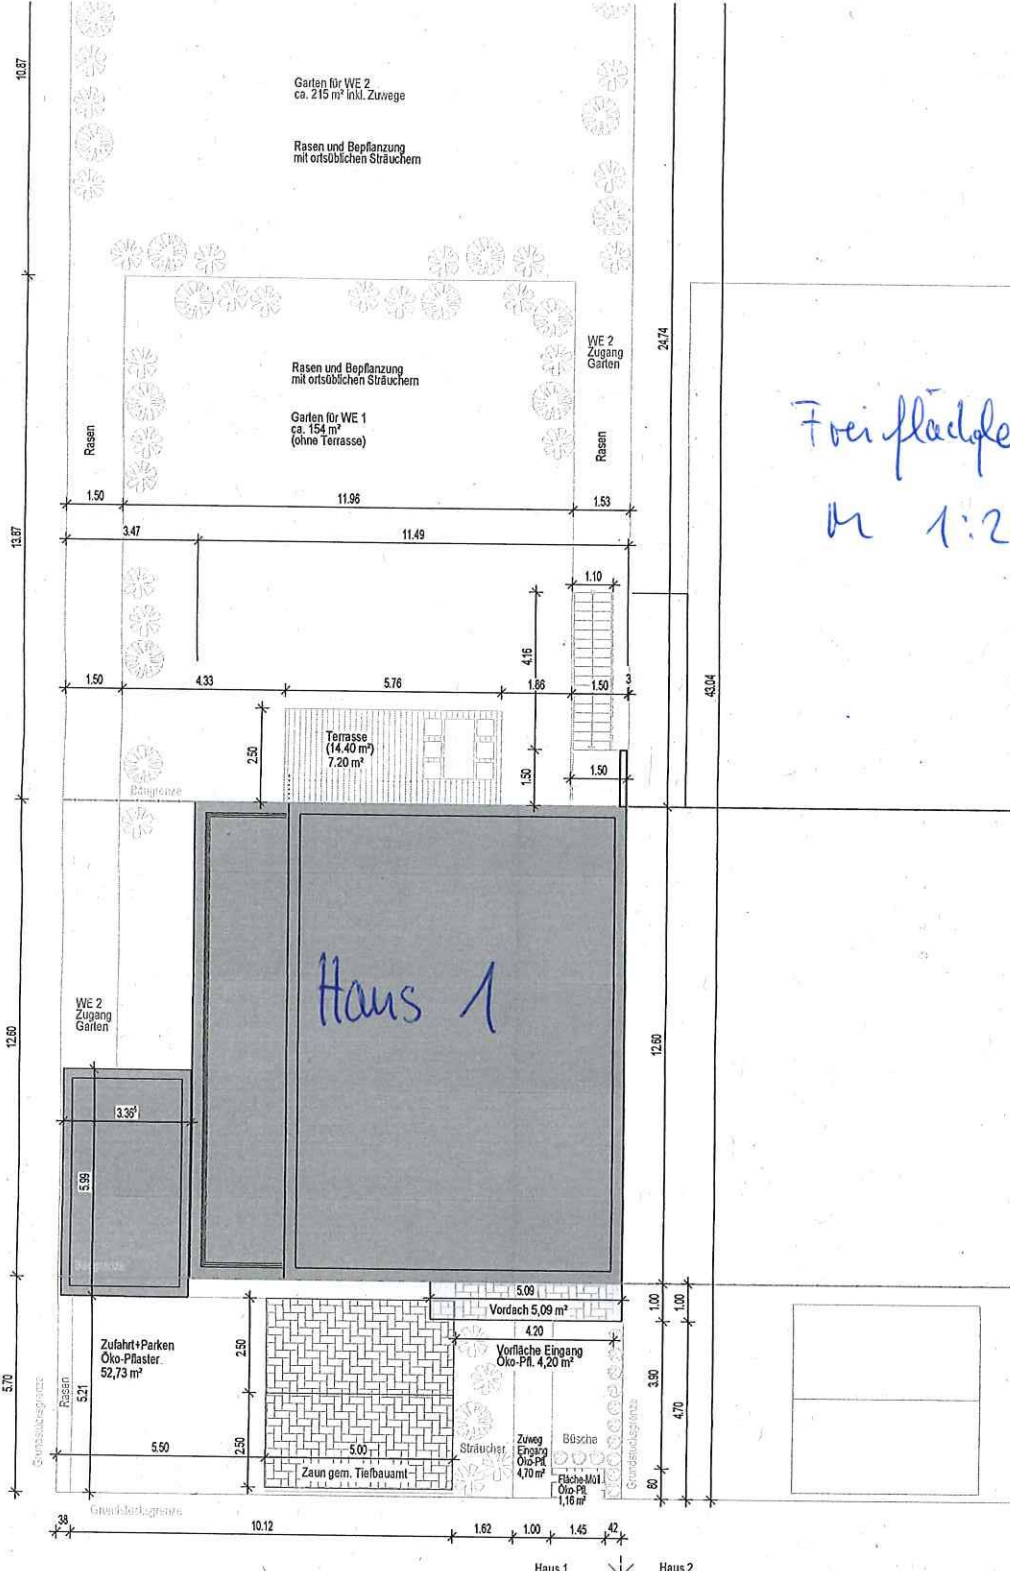


Freiflächen
M 1:200

Haus 1

Freiflächenplan


Tannanwan OK Straße Grundstücksmitte 171,40 m n NN

Haus 1 ←

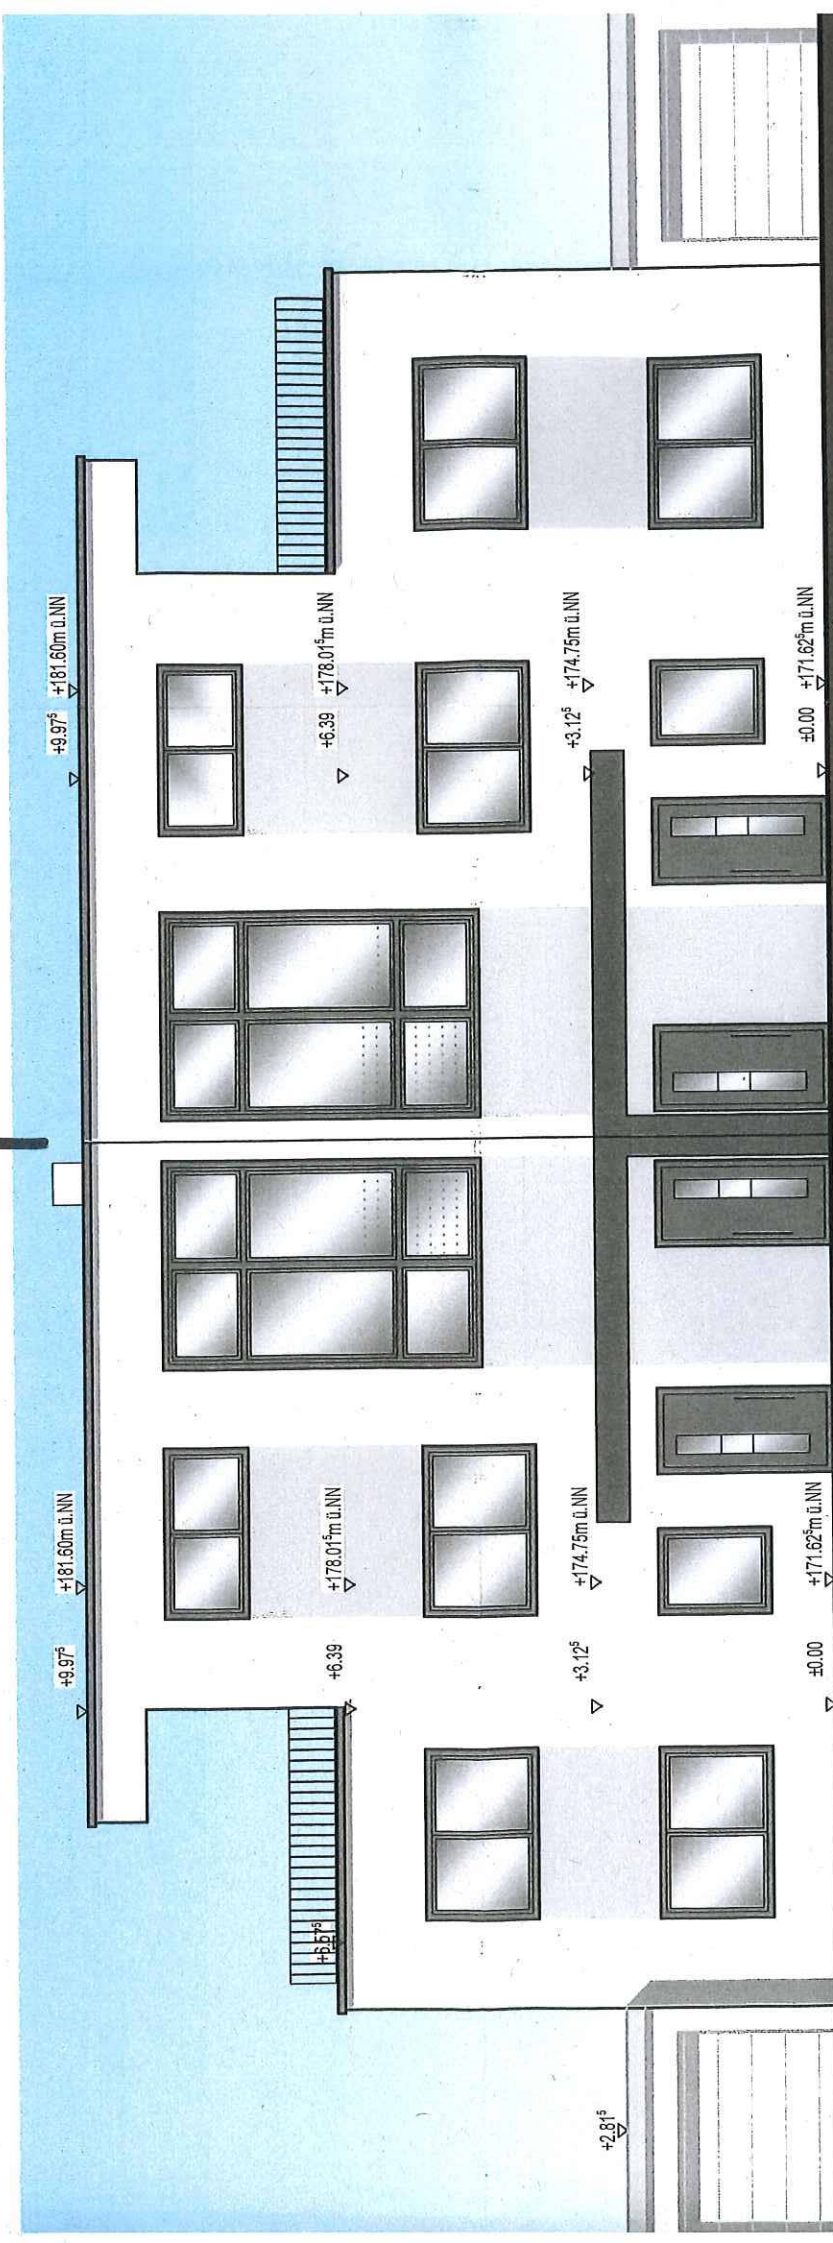

Sicht Süd-Ost | Straßenansicht

Haus 1

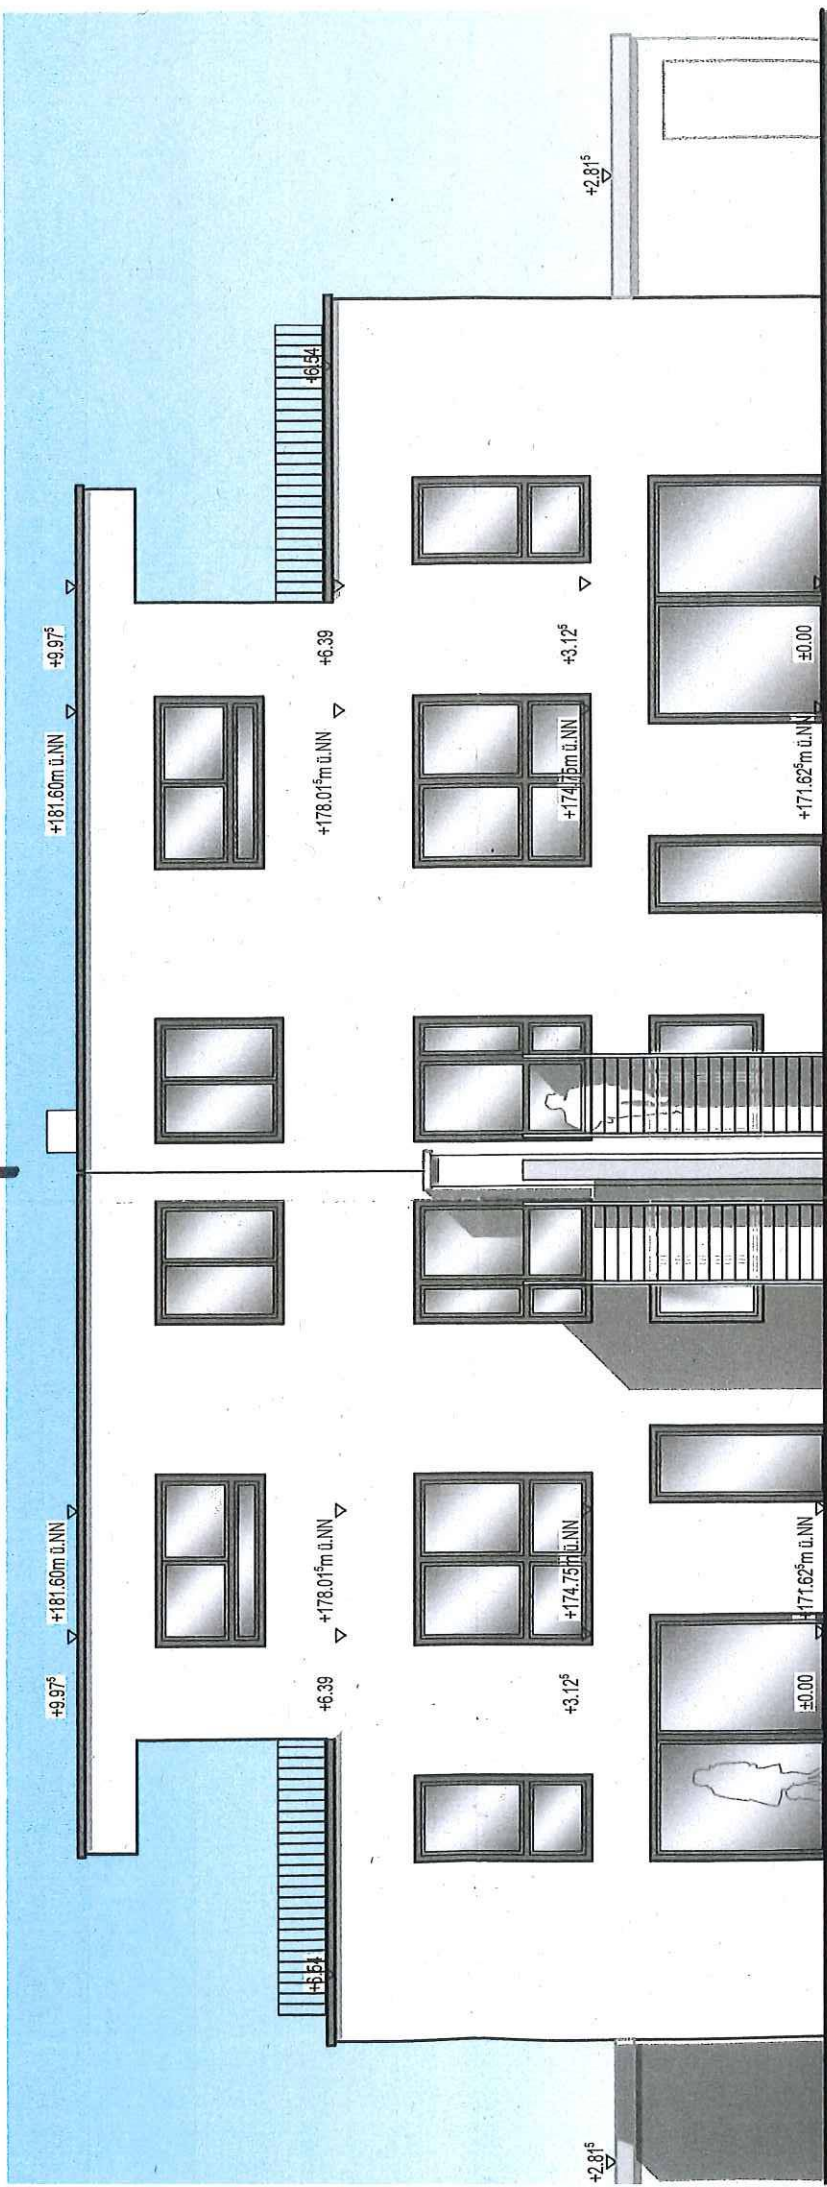

Haus 1
Haus 2

ord-West | Gartenansicht




Grundstücksgrenze

5.70

Baugrenze

12.60

Baugrenze

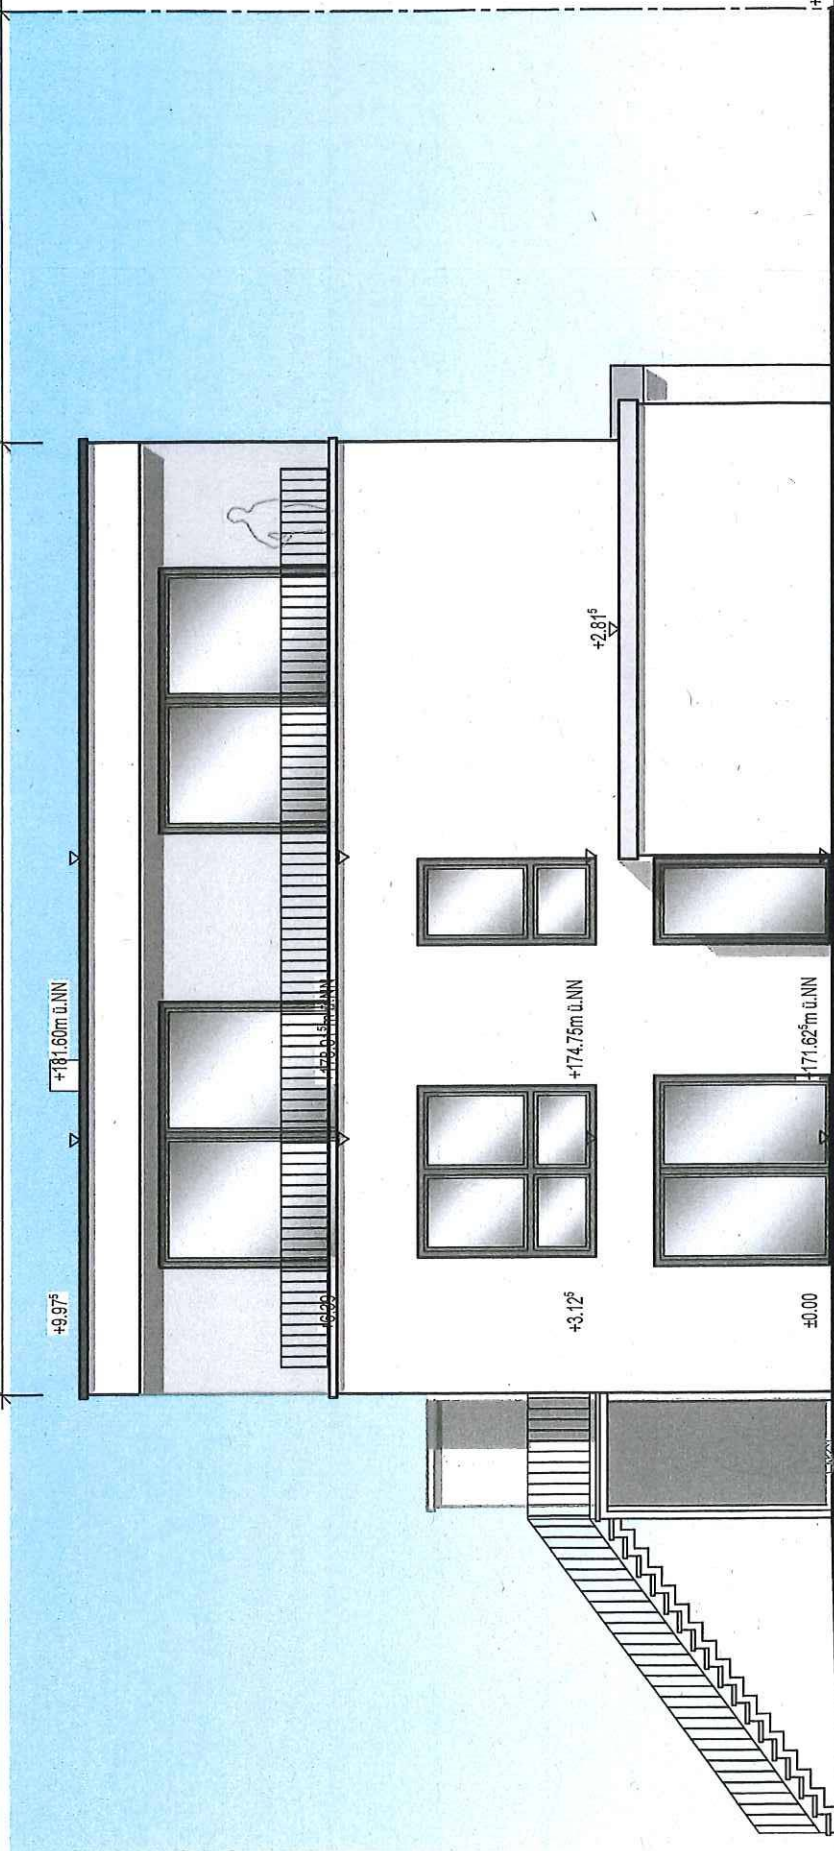

Ansicht Süd-West - Nachbaransicht