


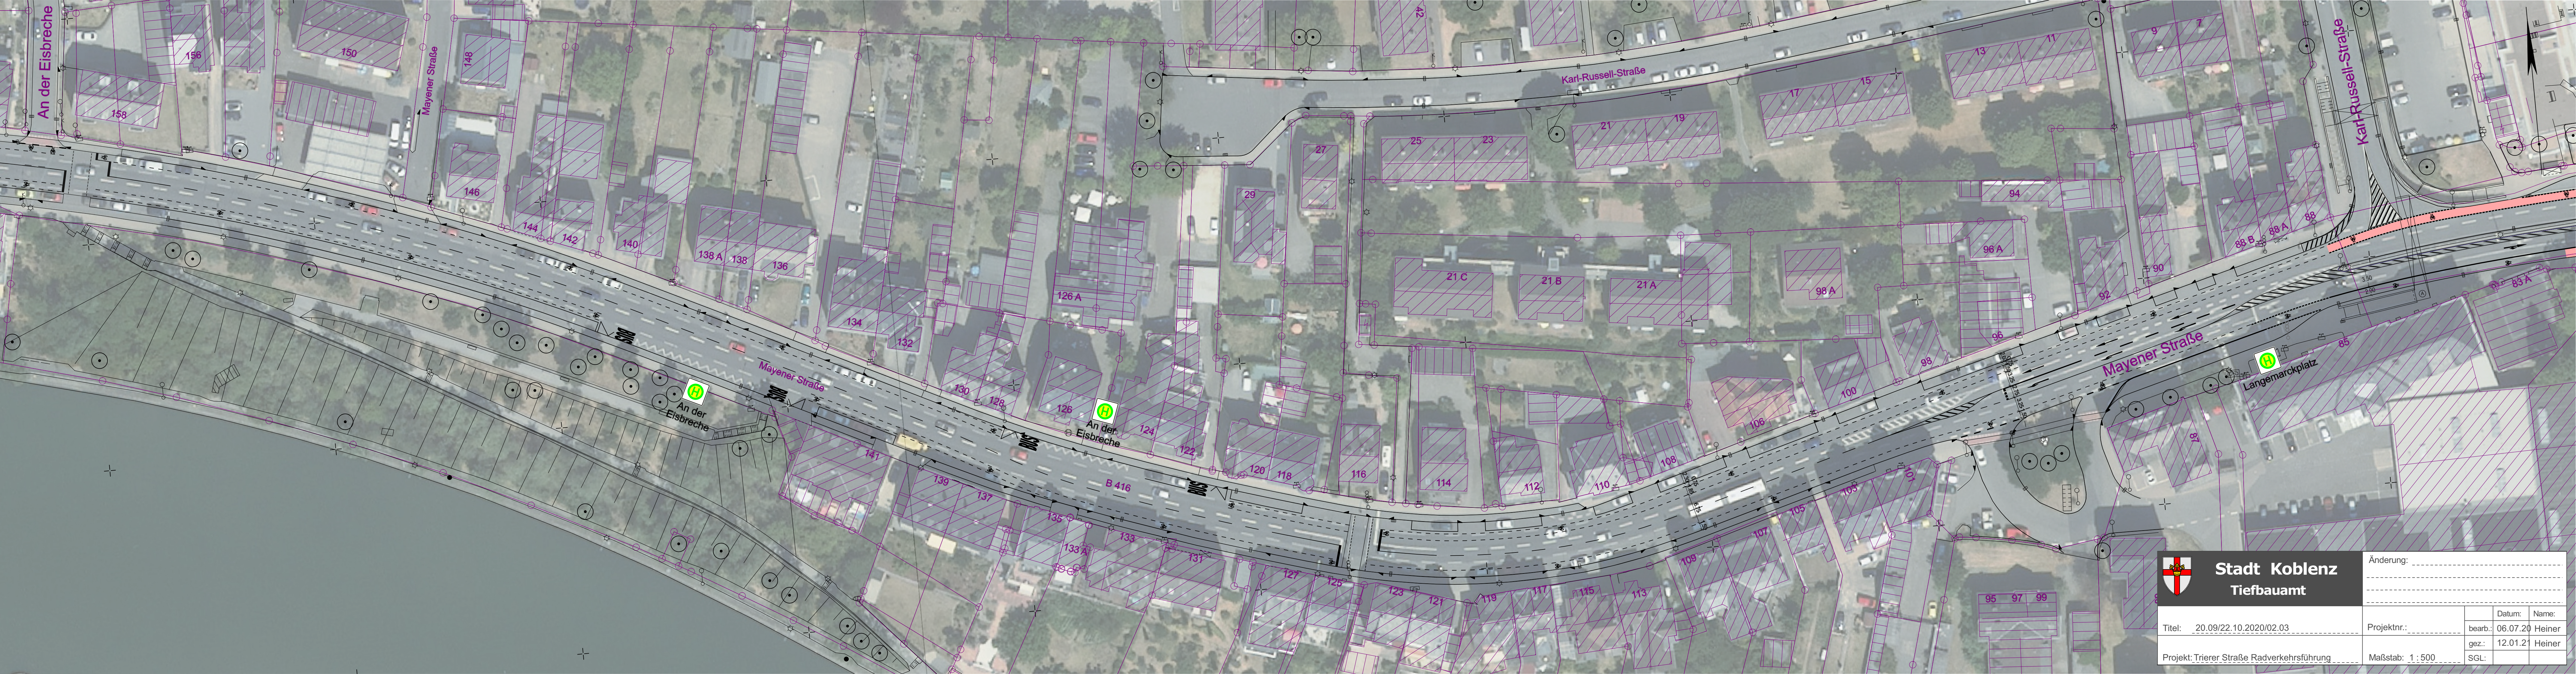

Stadt Koblenz
Tiefbauamt

Änderung: _____

Titel: 20.09/22.10.2020/02.03	Projektnr.: _____	bearb.: 06.07.20	Datum: 06.07.20	Name: Heiner
Projekt: Trierer Straße Radverkehrsführung	Maßstab: 1 : 500	gez.: 12.01.21	SGL:	Heiner
