
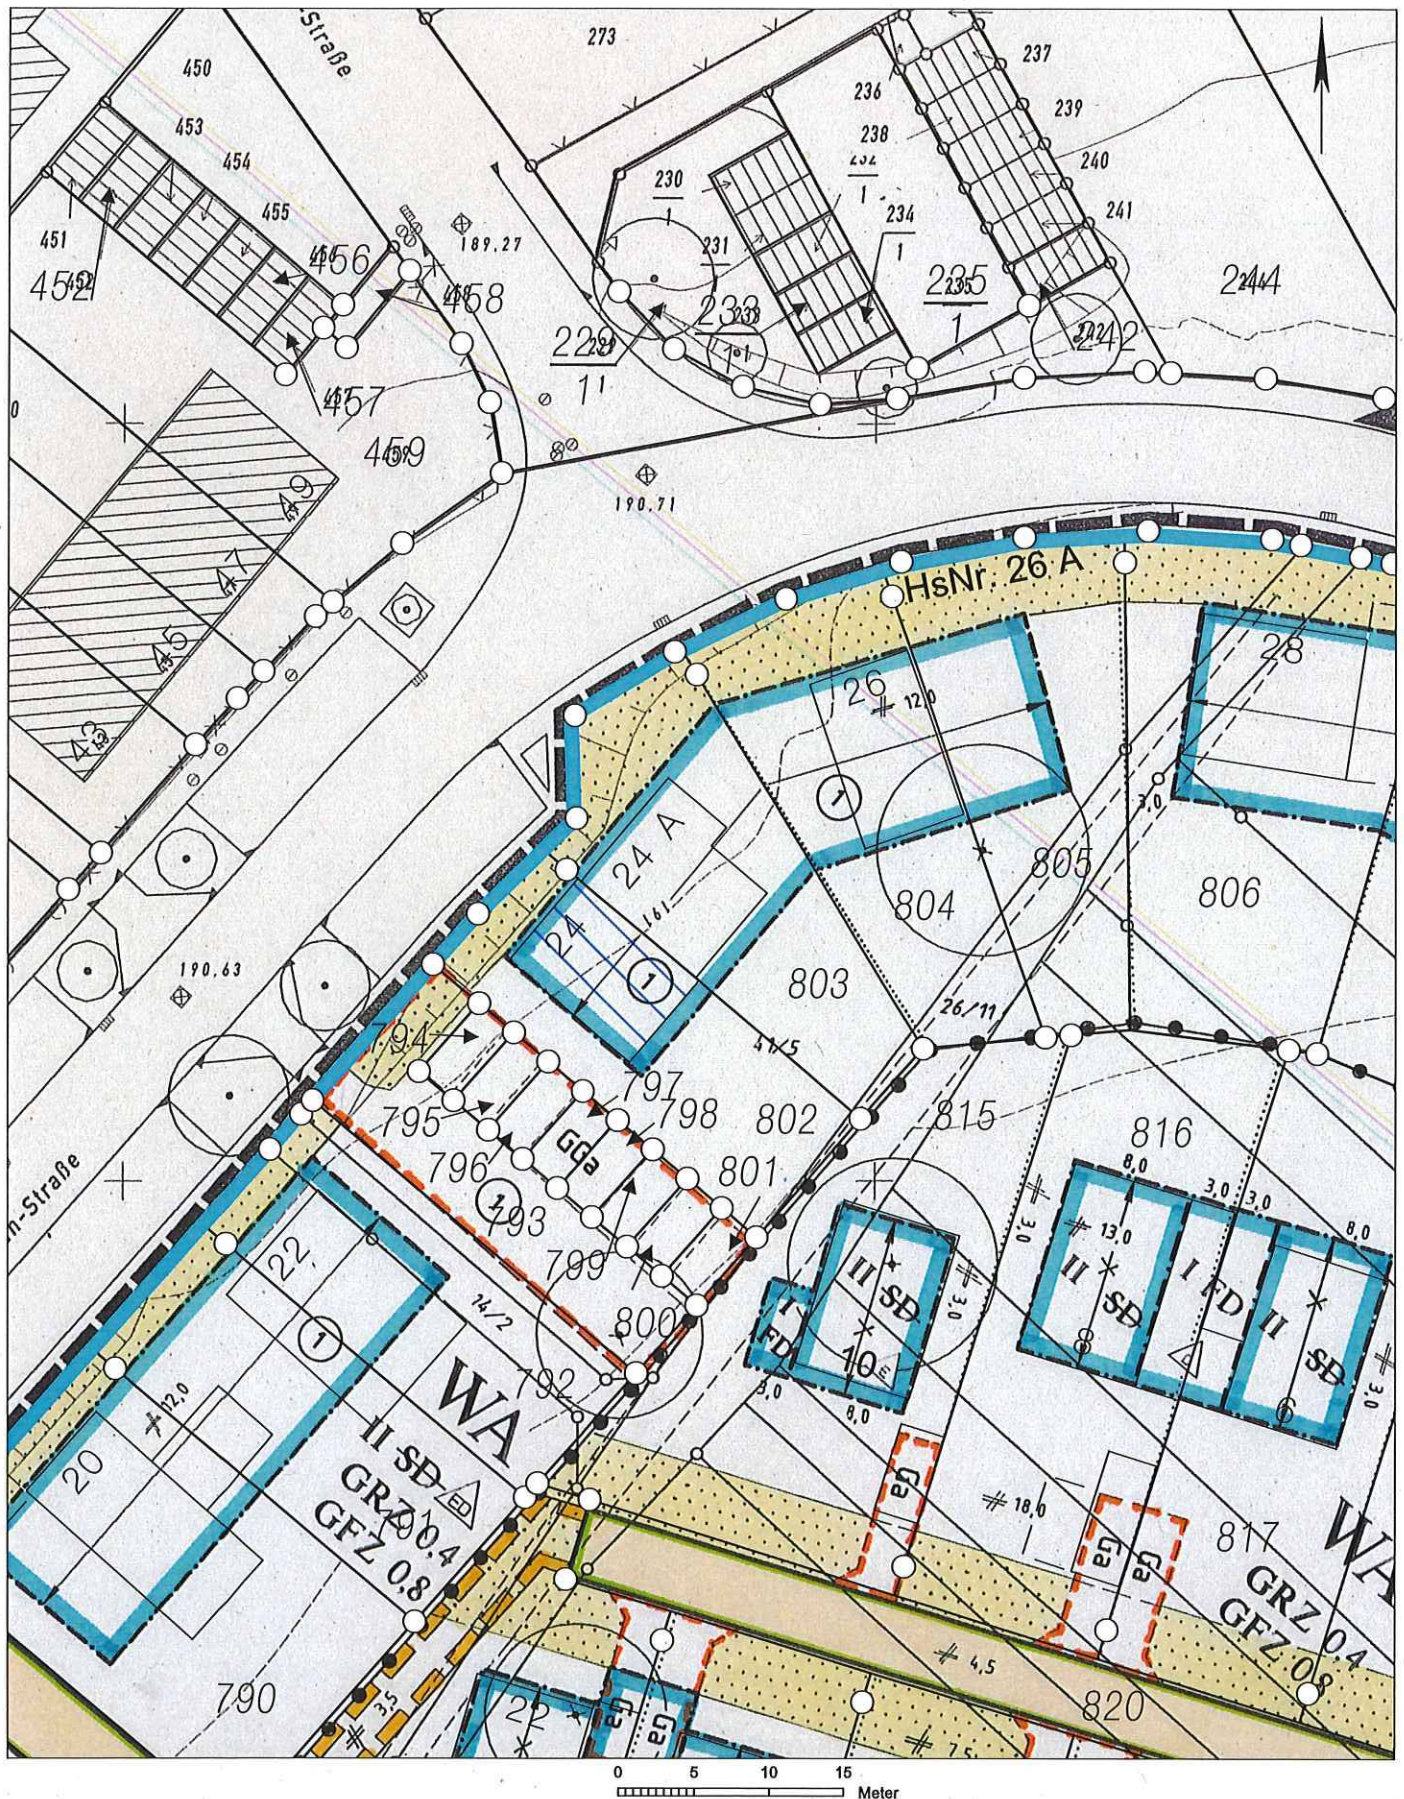



Basiskarte: Liegenschaftskarte der Vermessungs- und Katasterverwaltung. Die Geschossangaben entsprechen nicht der Definition Vollgeschoss nach Landesbauordnung. Vervielfältigungen für eigene, nicht gewerbliche Zwecke zugelassen. Vervielfältigungen für andere Zwecke, Veröffentlichungen oder deren Weitergabe an Dritte nur mit Genehmigung.

Unterschrift
Bauherr 

Unterschrift 
Nachbar



FRITZ-VON-UNRUH-STRASSE

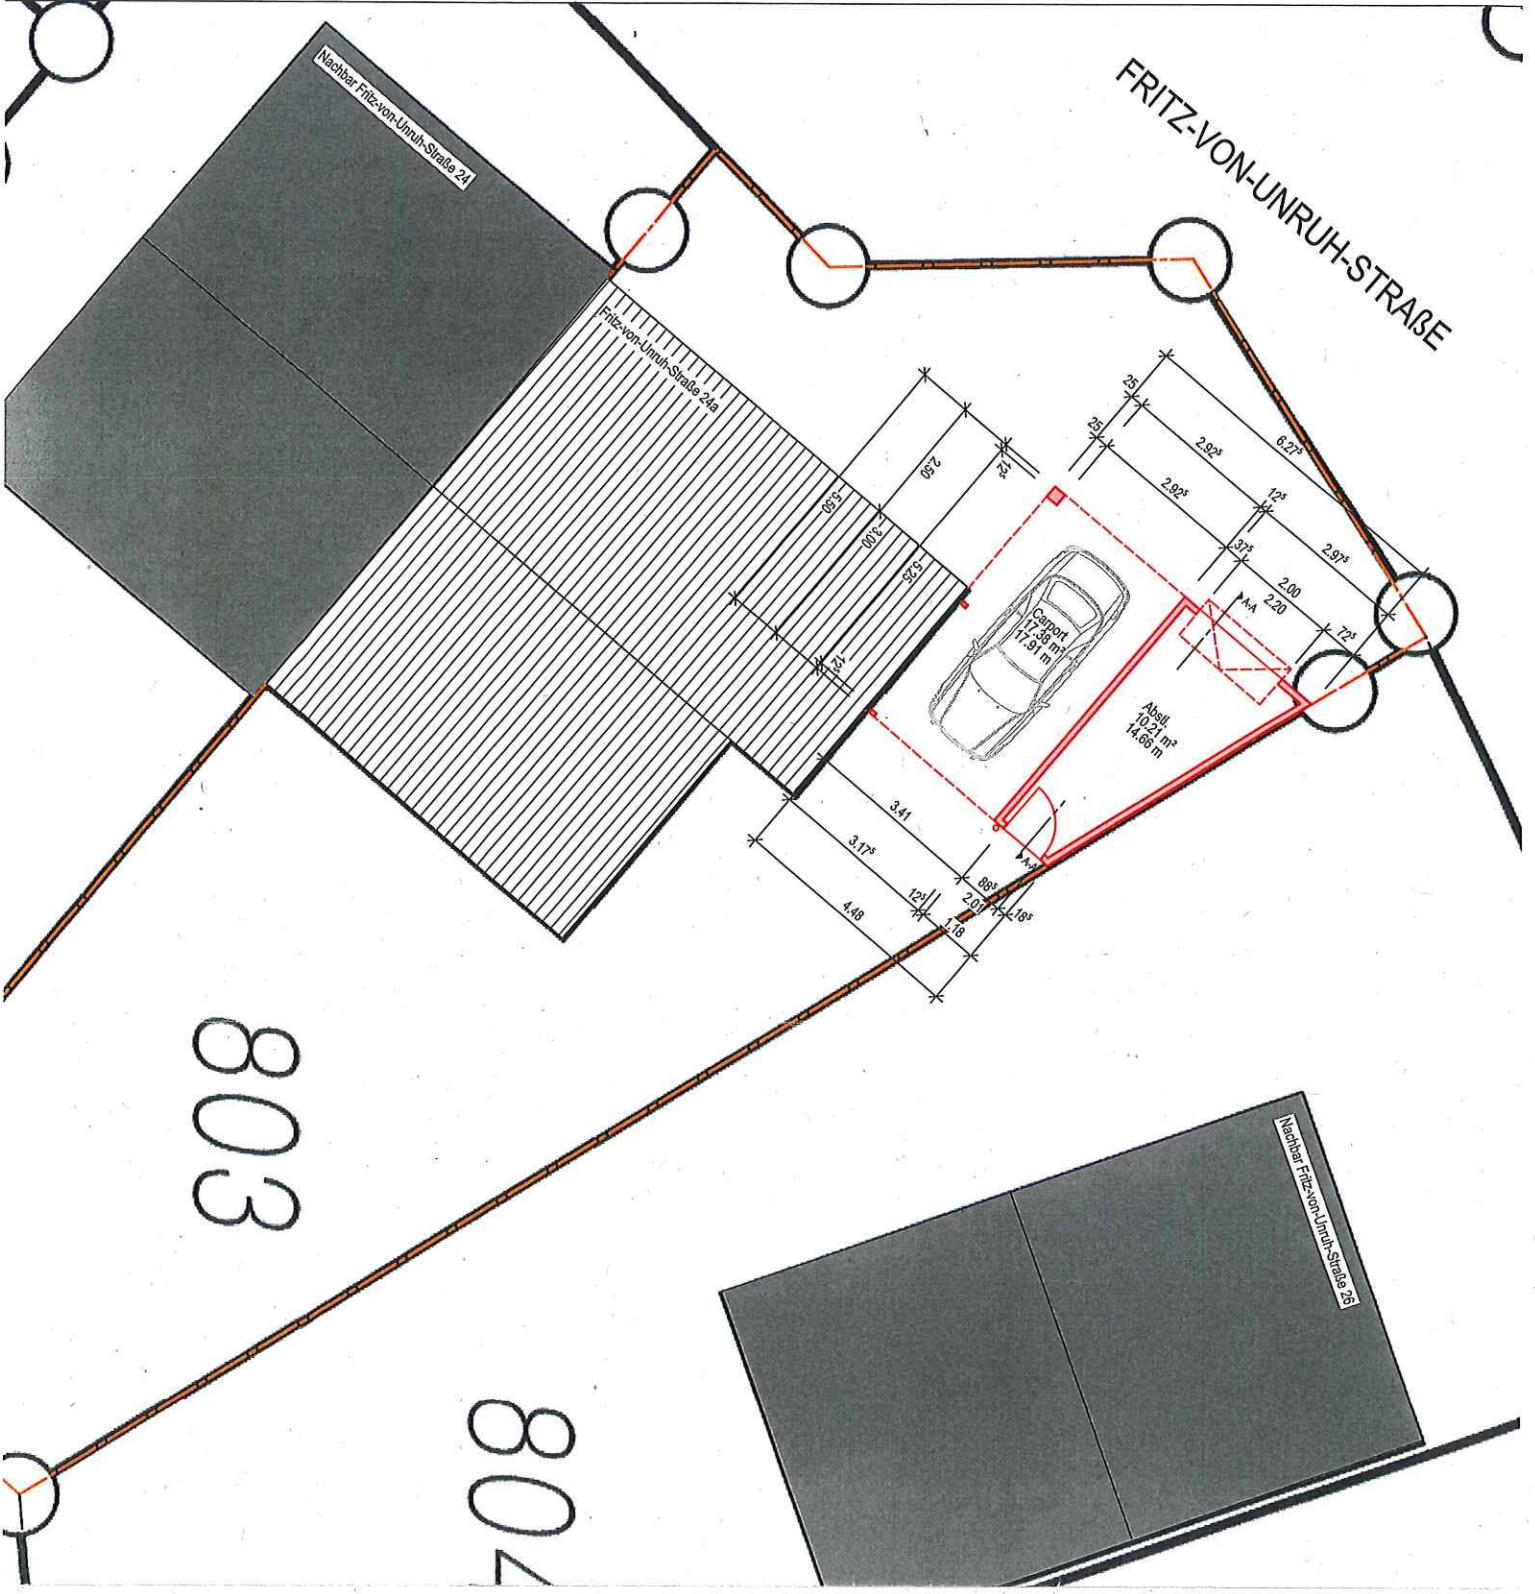

Nachbar Fritz-von-Unruh-Straße 24

Fritz-von-Unruh-Straße 24a

Nachbar Fritz-von-Unruh-Straße 26



803

802

2.92°

2.92°












Carport
17.36 m²
11.91 m

Absst.
10.21 m²
14.66 m

2.30





































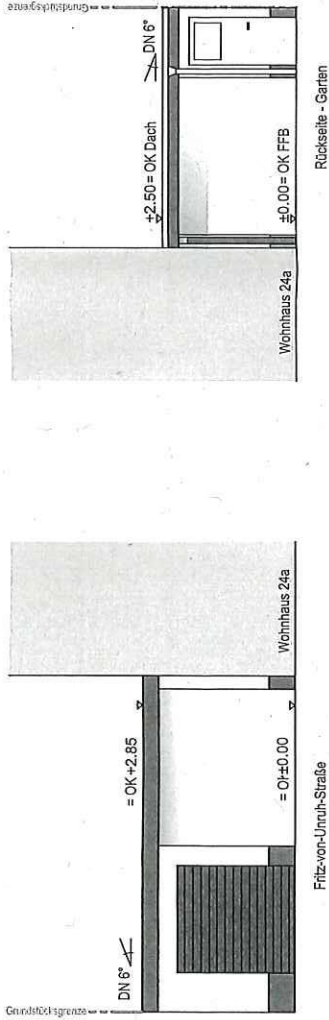

Ansicht Süd/Ost

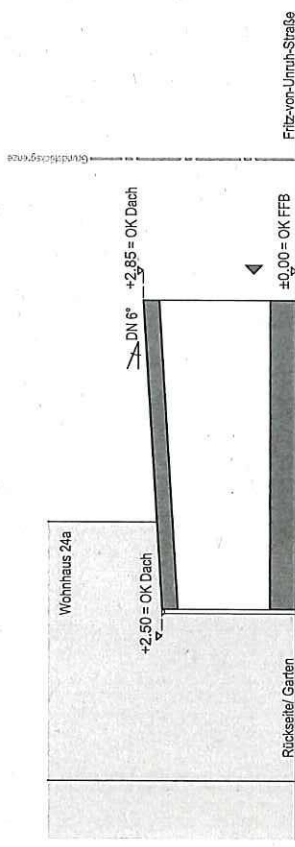

Ansicht Osten

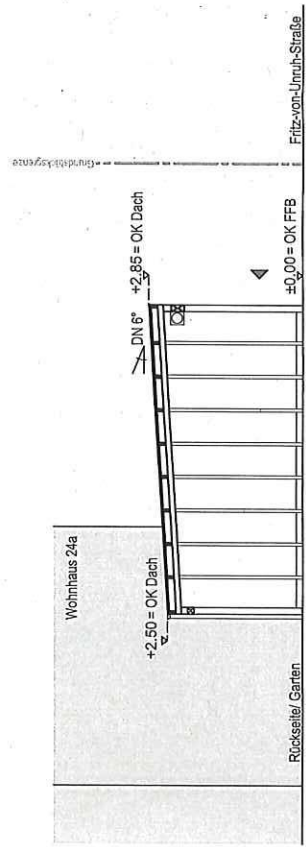

Schnitt A-A