



Lärmschutzwall Übersicht

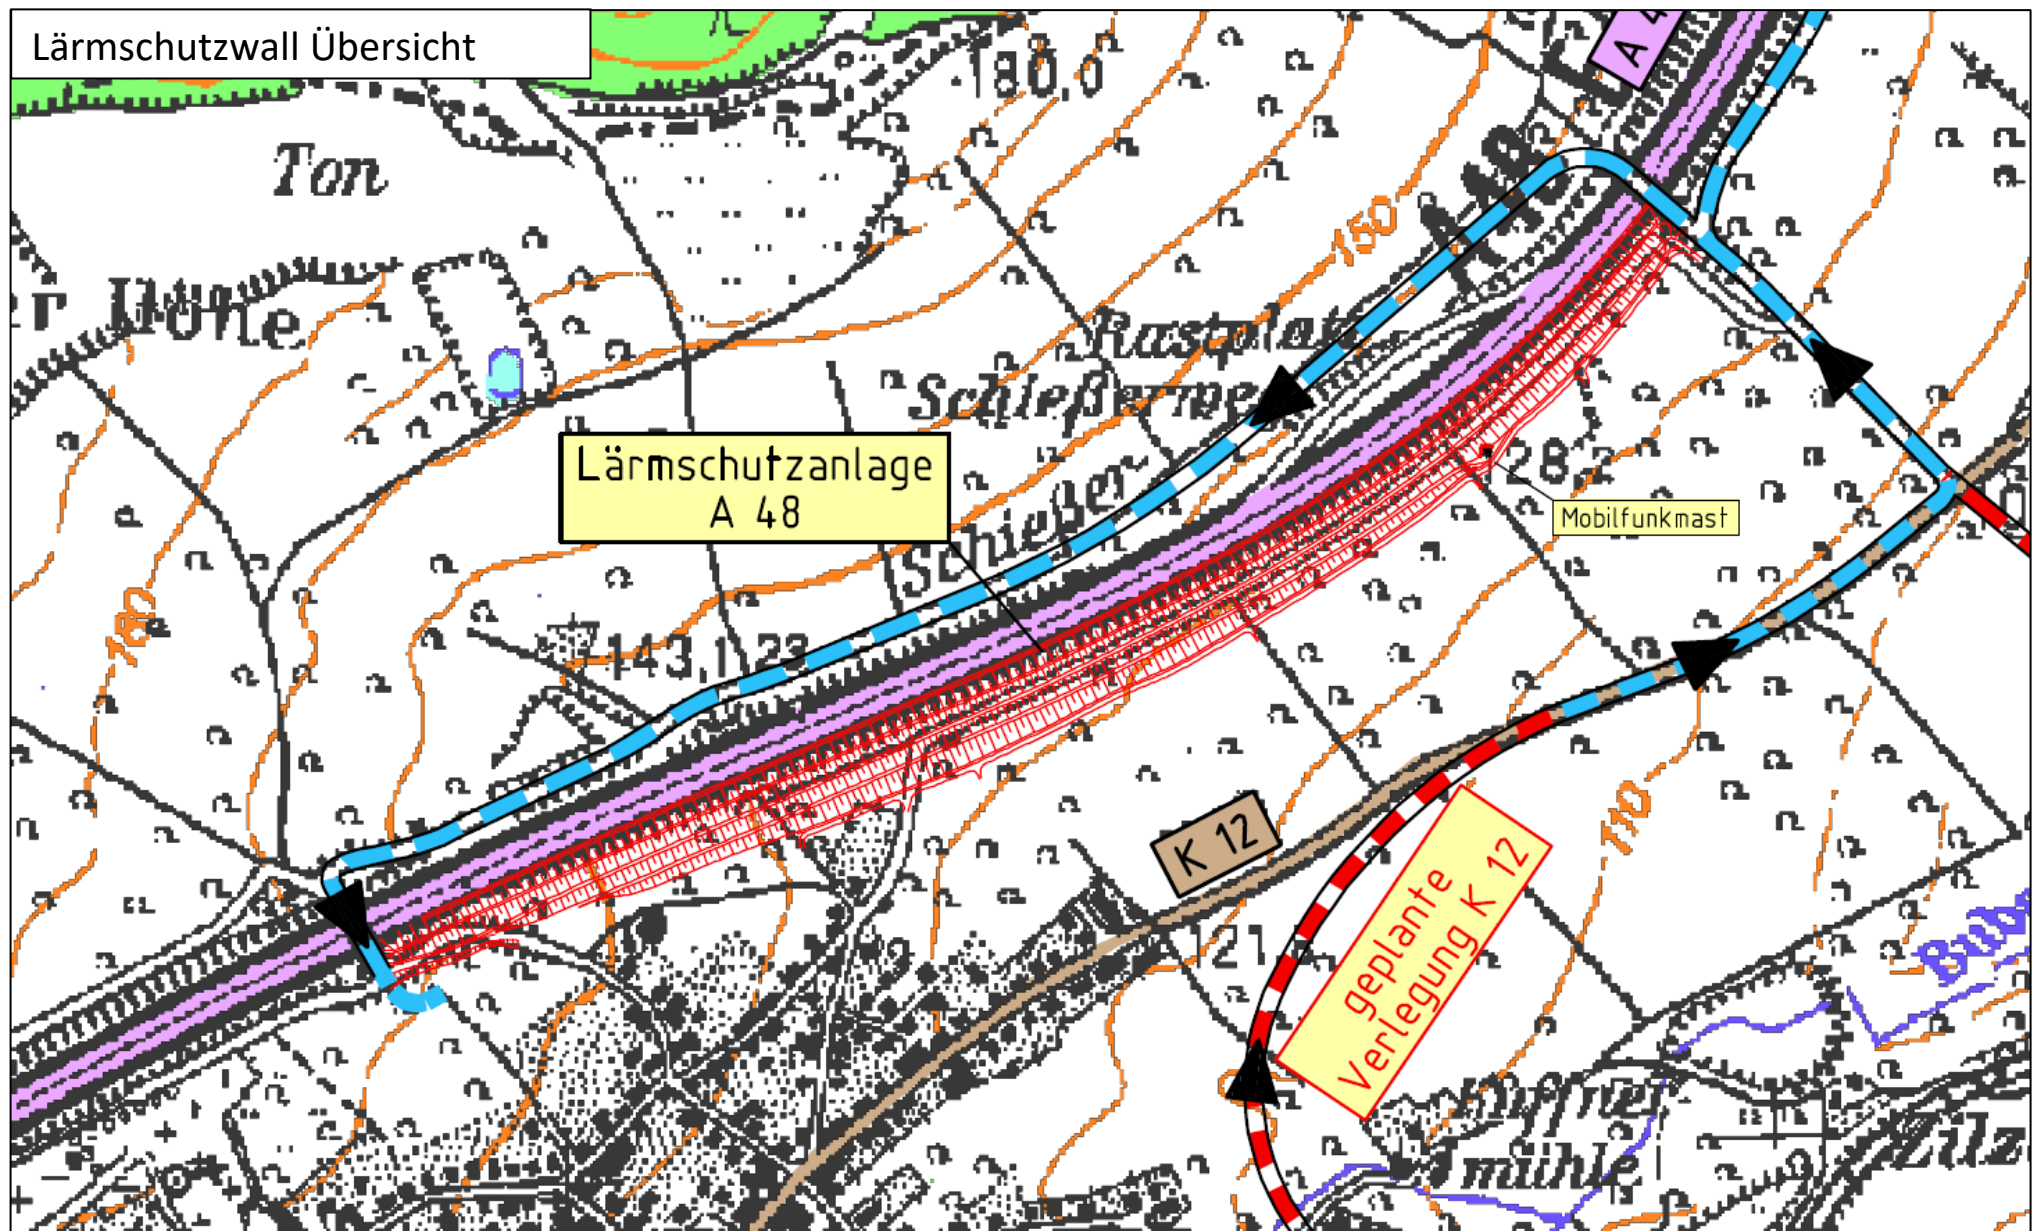

# Lärmschutzwall westlicher Teil

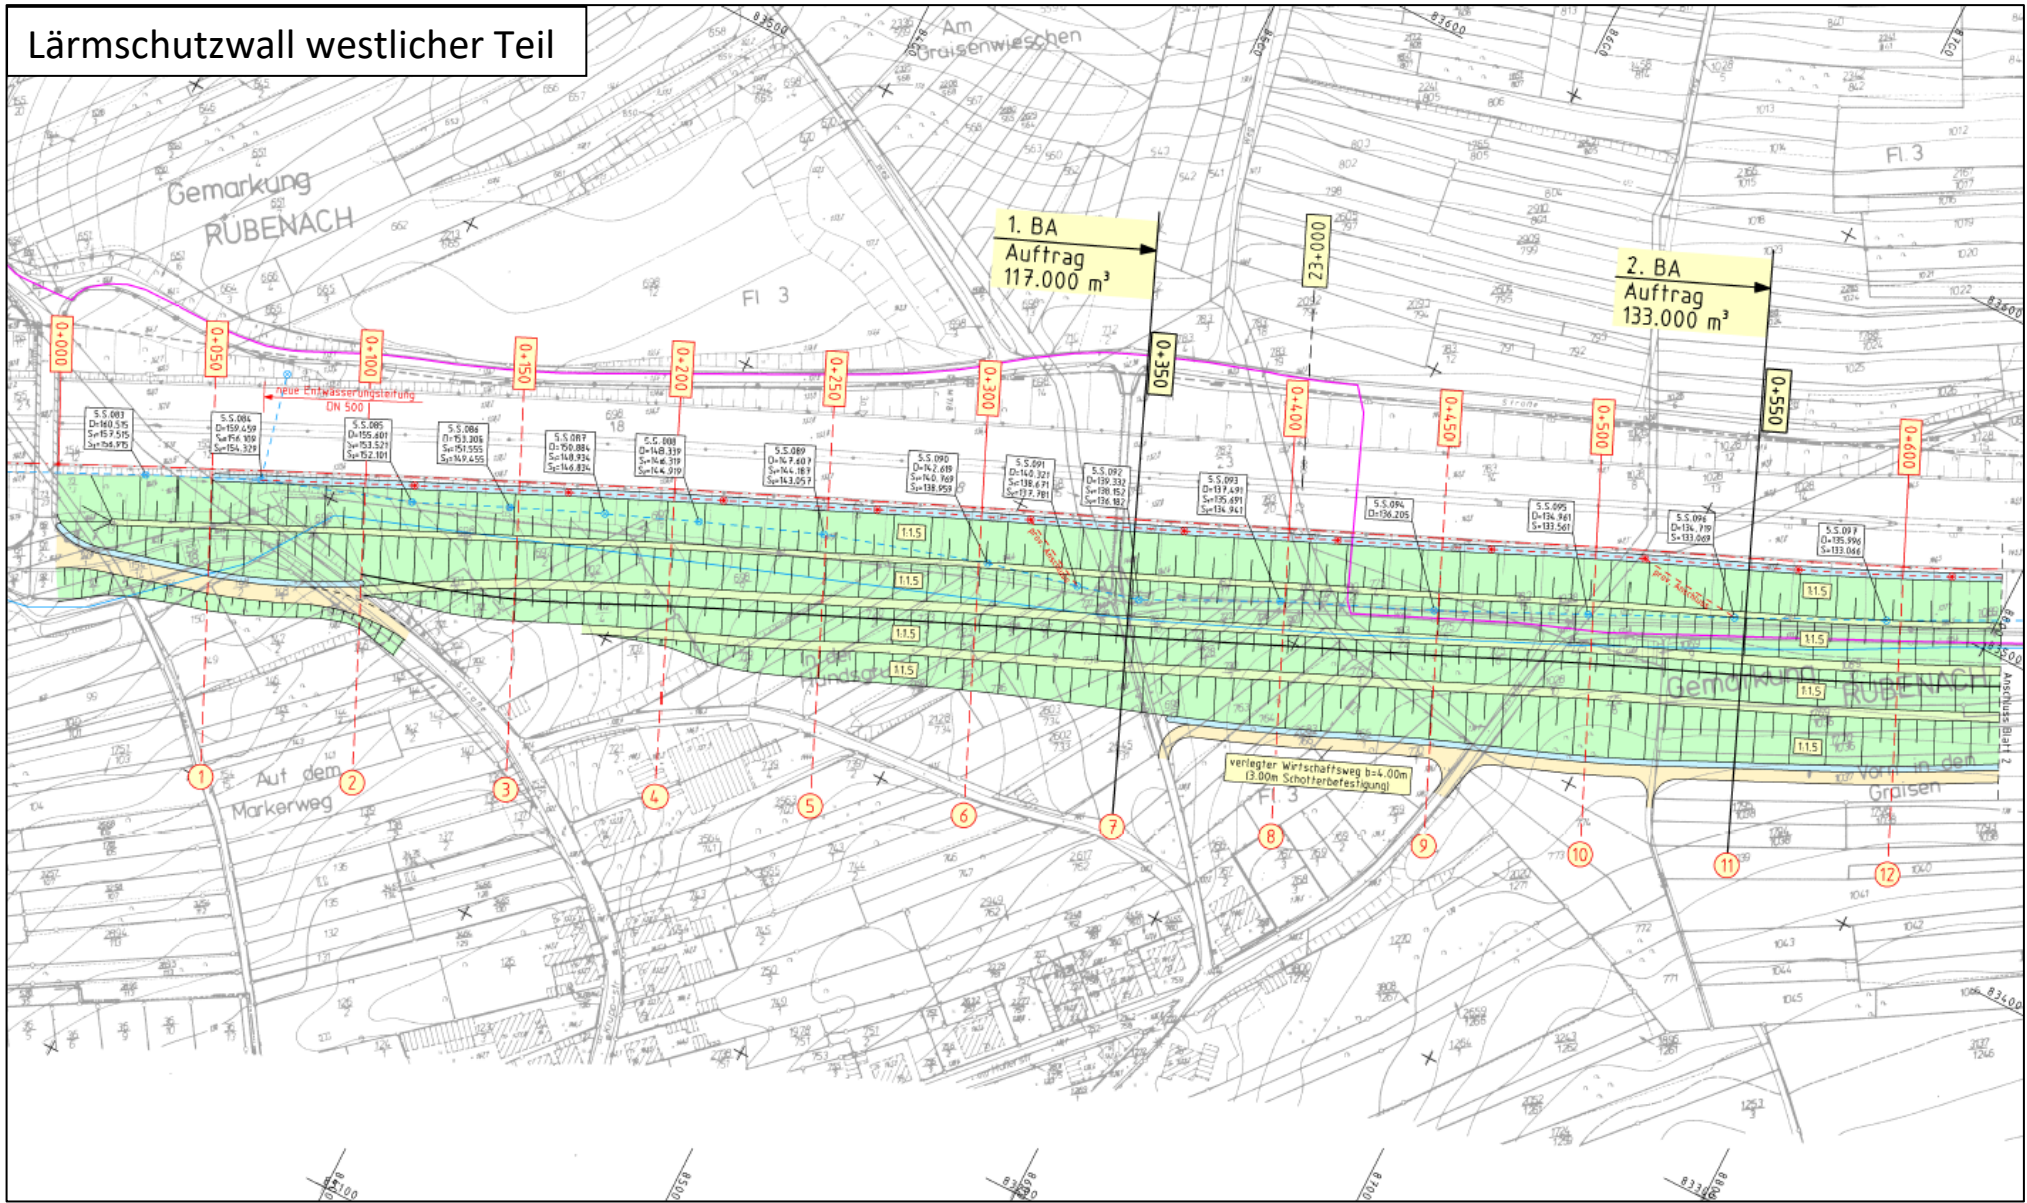



# Lärmschutzwall östlicher Teil

