



Wohnprojekt Thielenstraße | Lageplan

M 1:100 | 17.02.2021 | KS

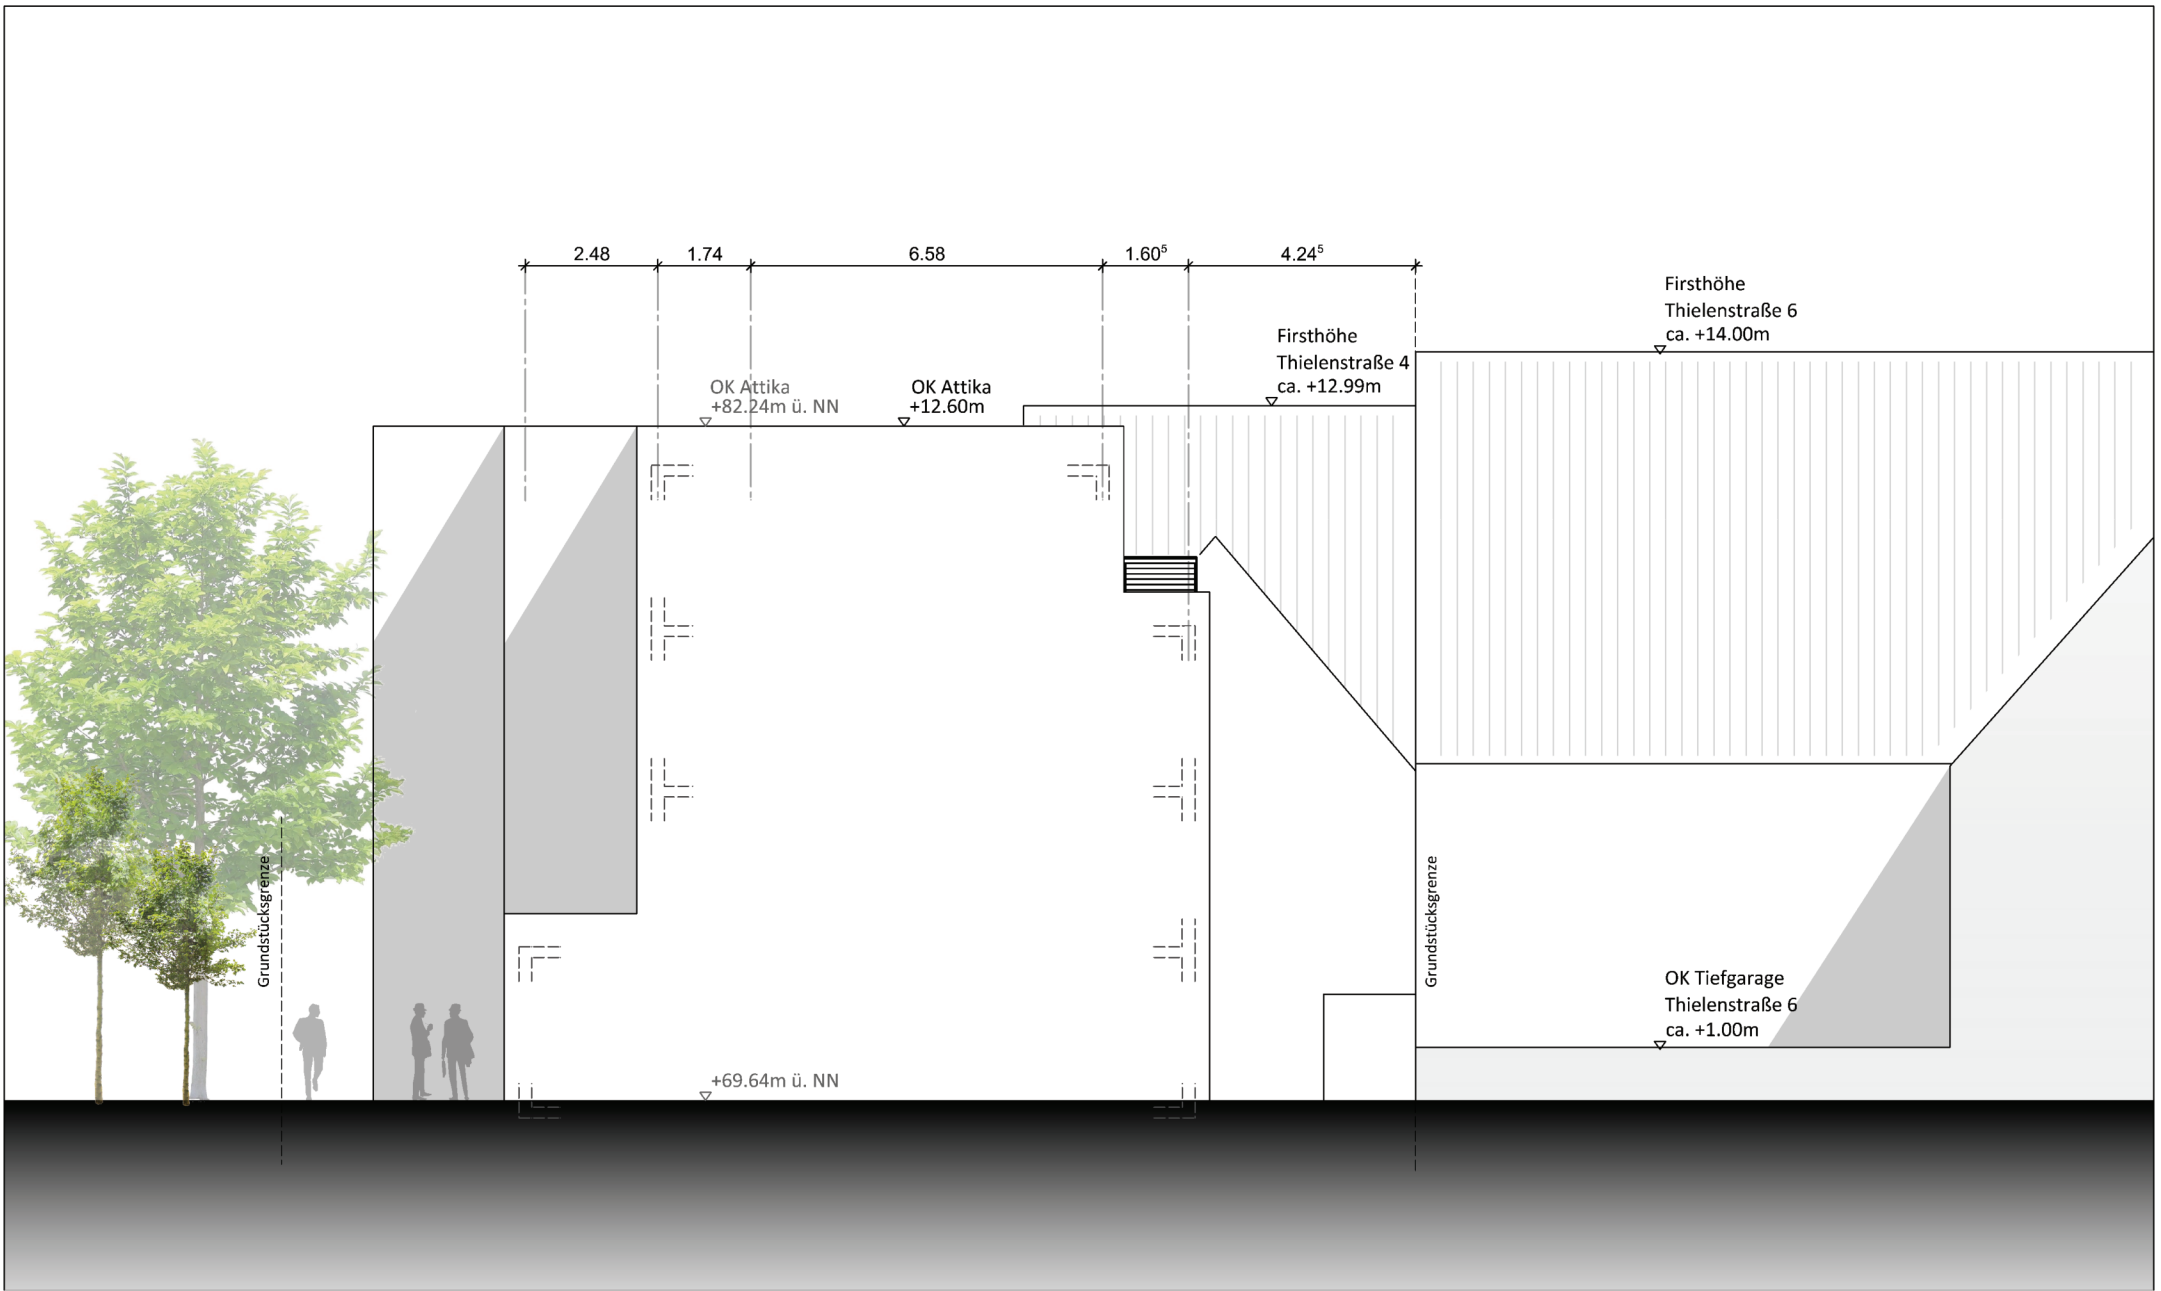


Wohnprojekt Thielenstraße | Ansicht Nord

M 1:100 | 17.02.2021 | KS

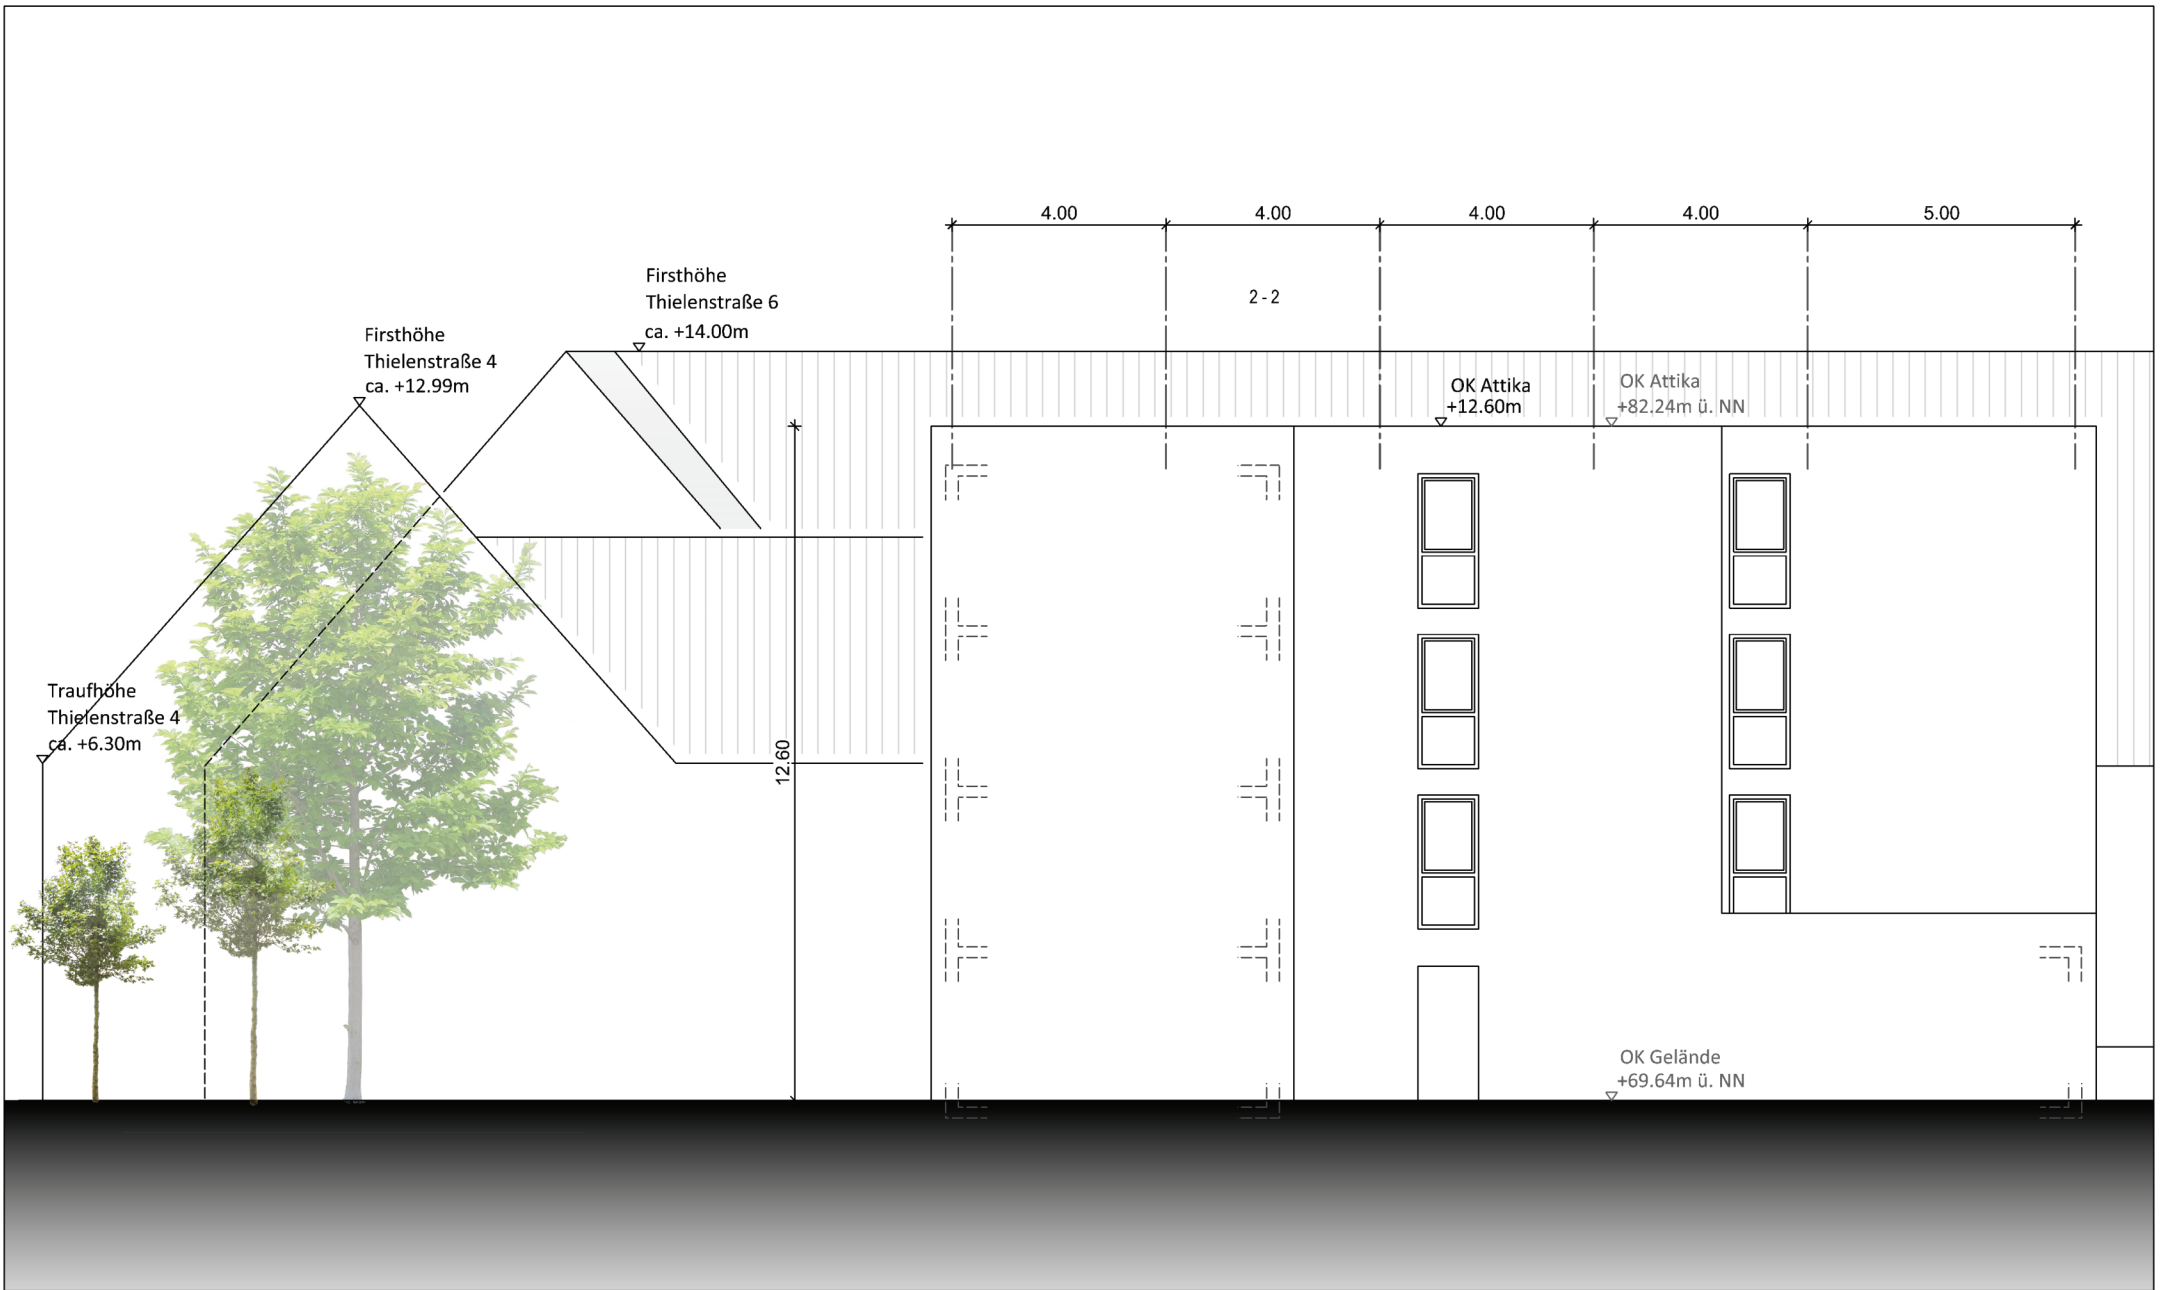

Wohnprojekt Thielenstraße | Ansicht Ost

M 1:100 | 17.02.2021 | KS

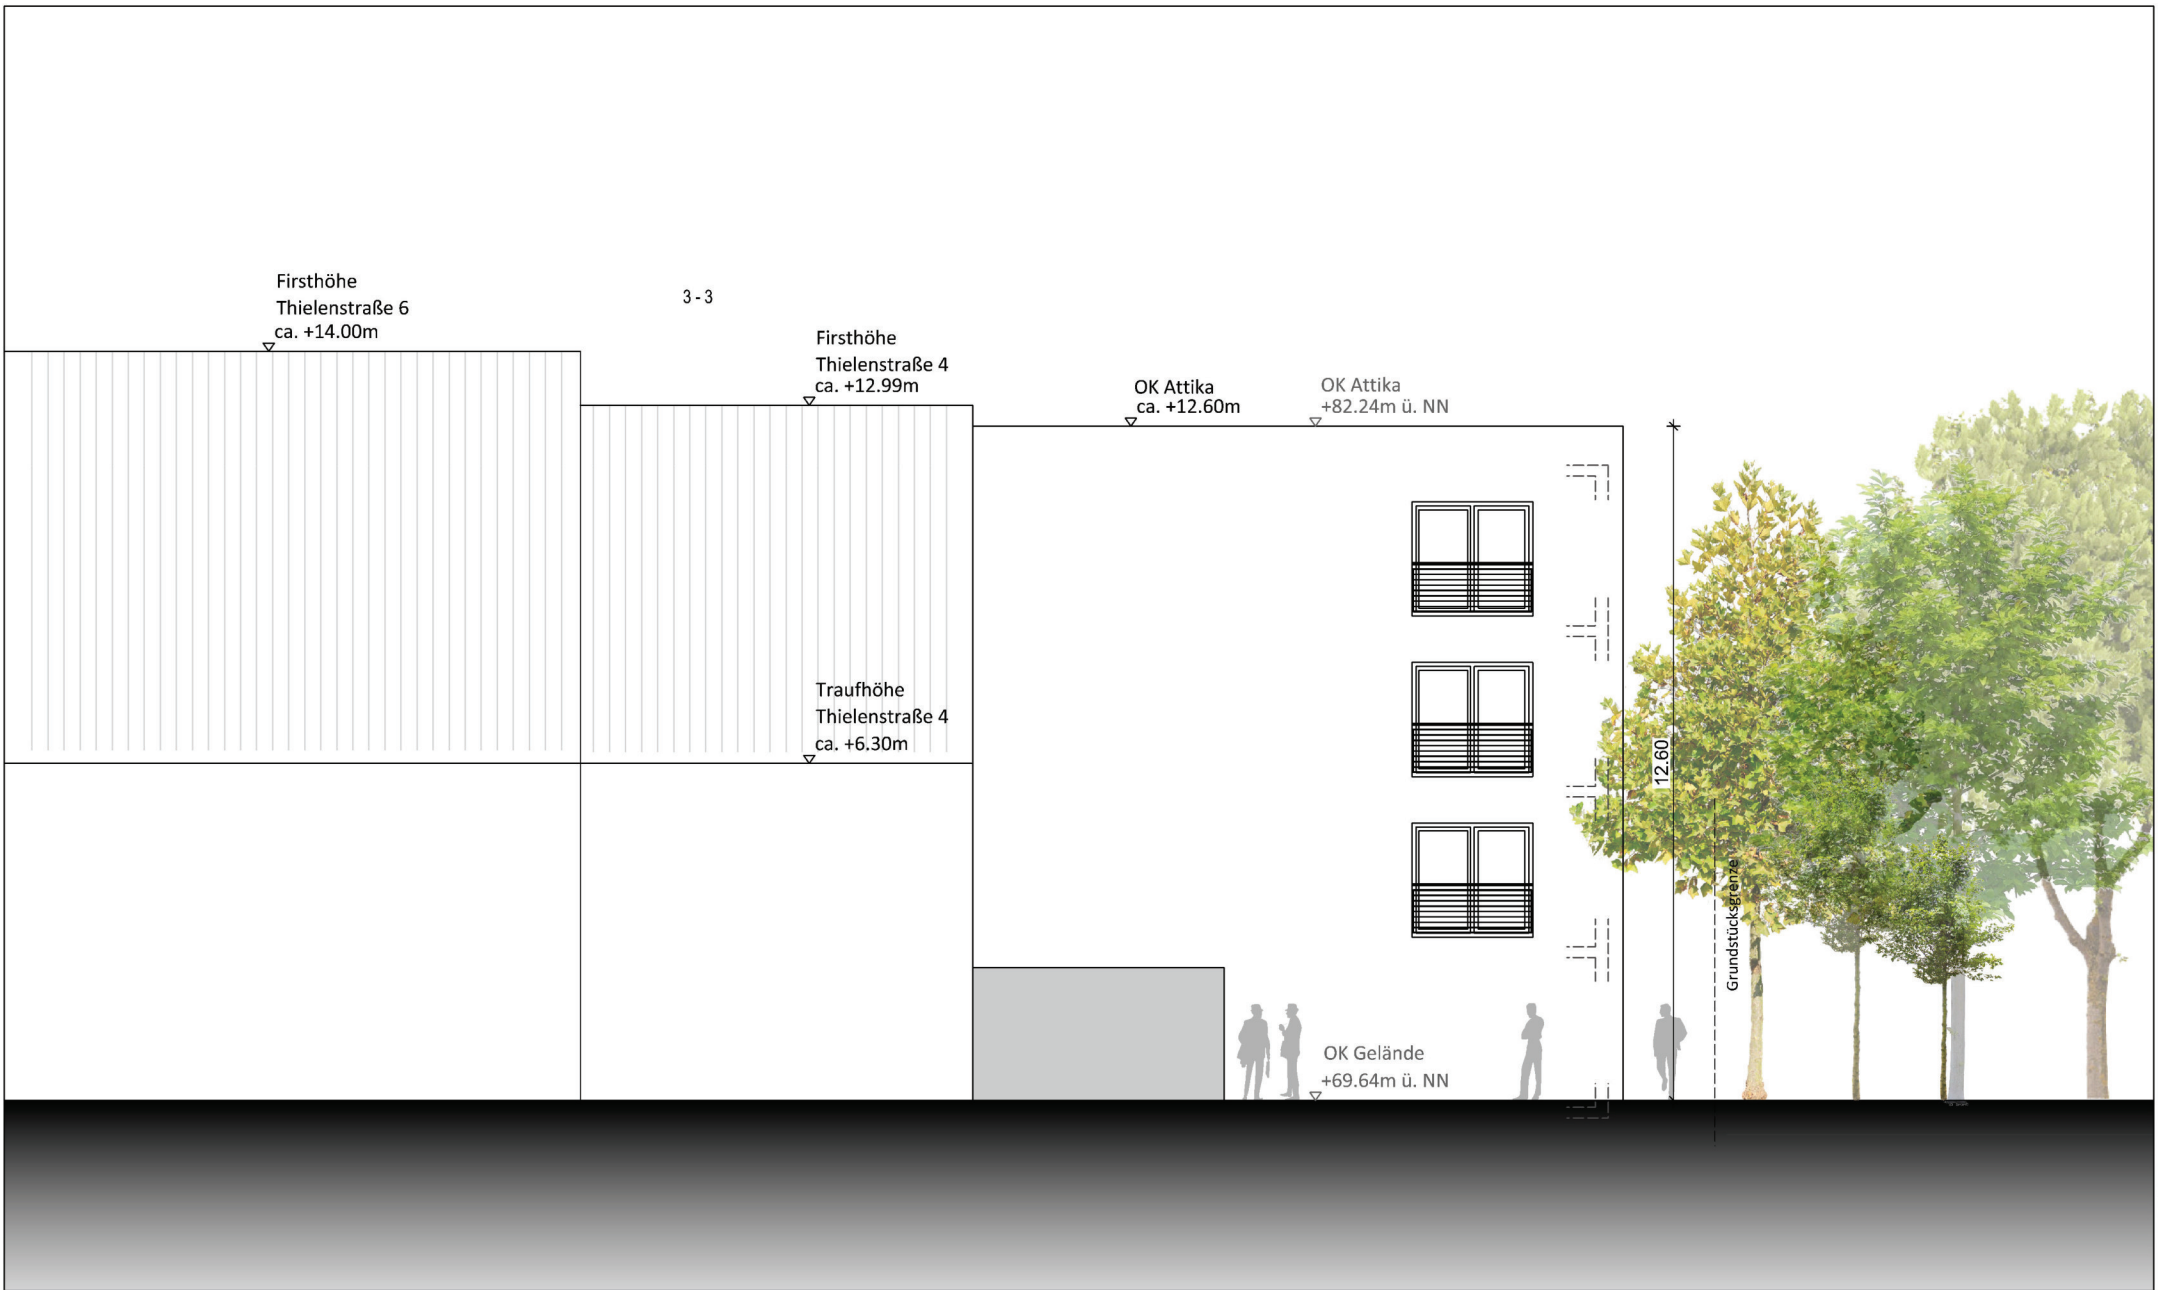

Wohnprojekt Thielenstraße | Ansicht Süd

M 1:100 | 17.02.2021 | KS



Wohnprojekt Thielenstraße | Ansicht West

M 1:100 | 17.02.2021 | KS