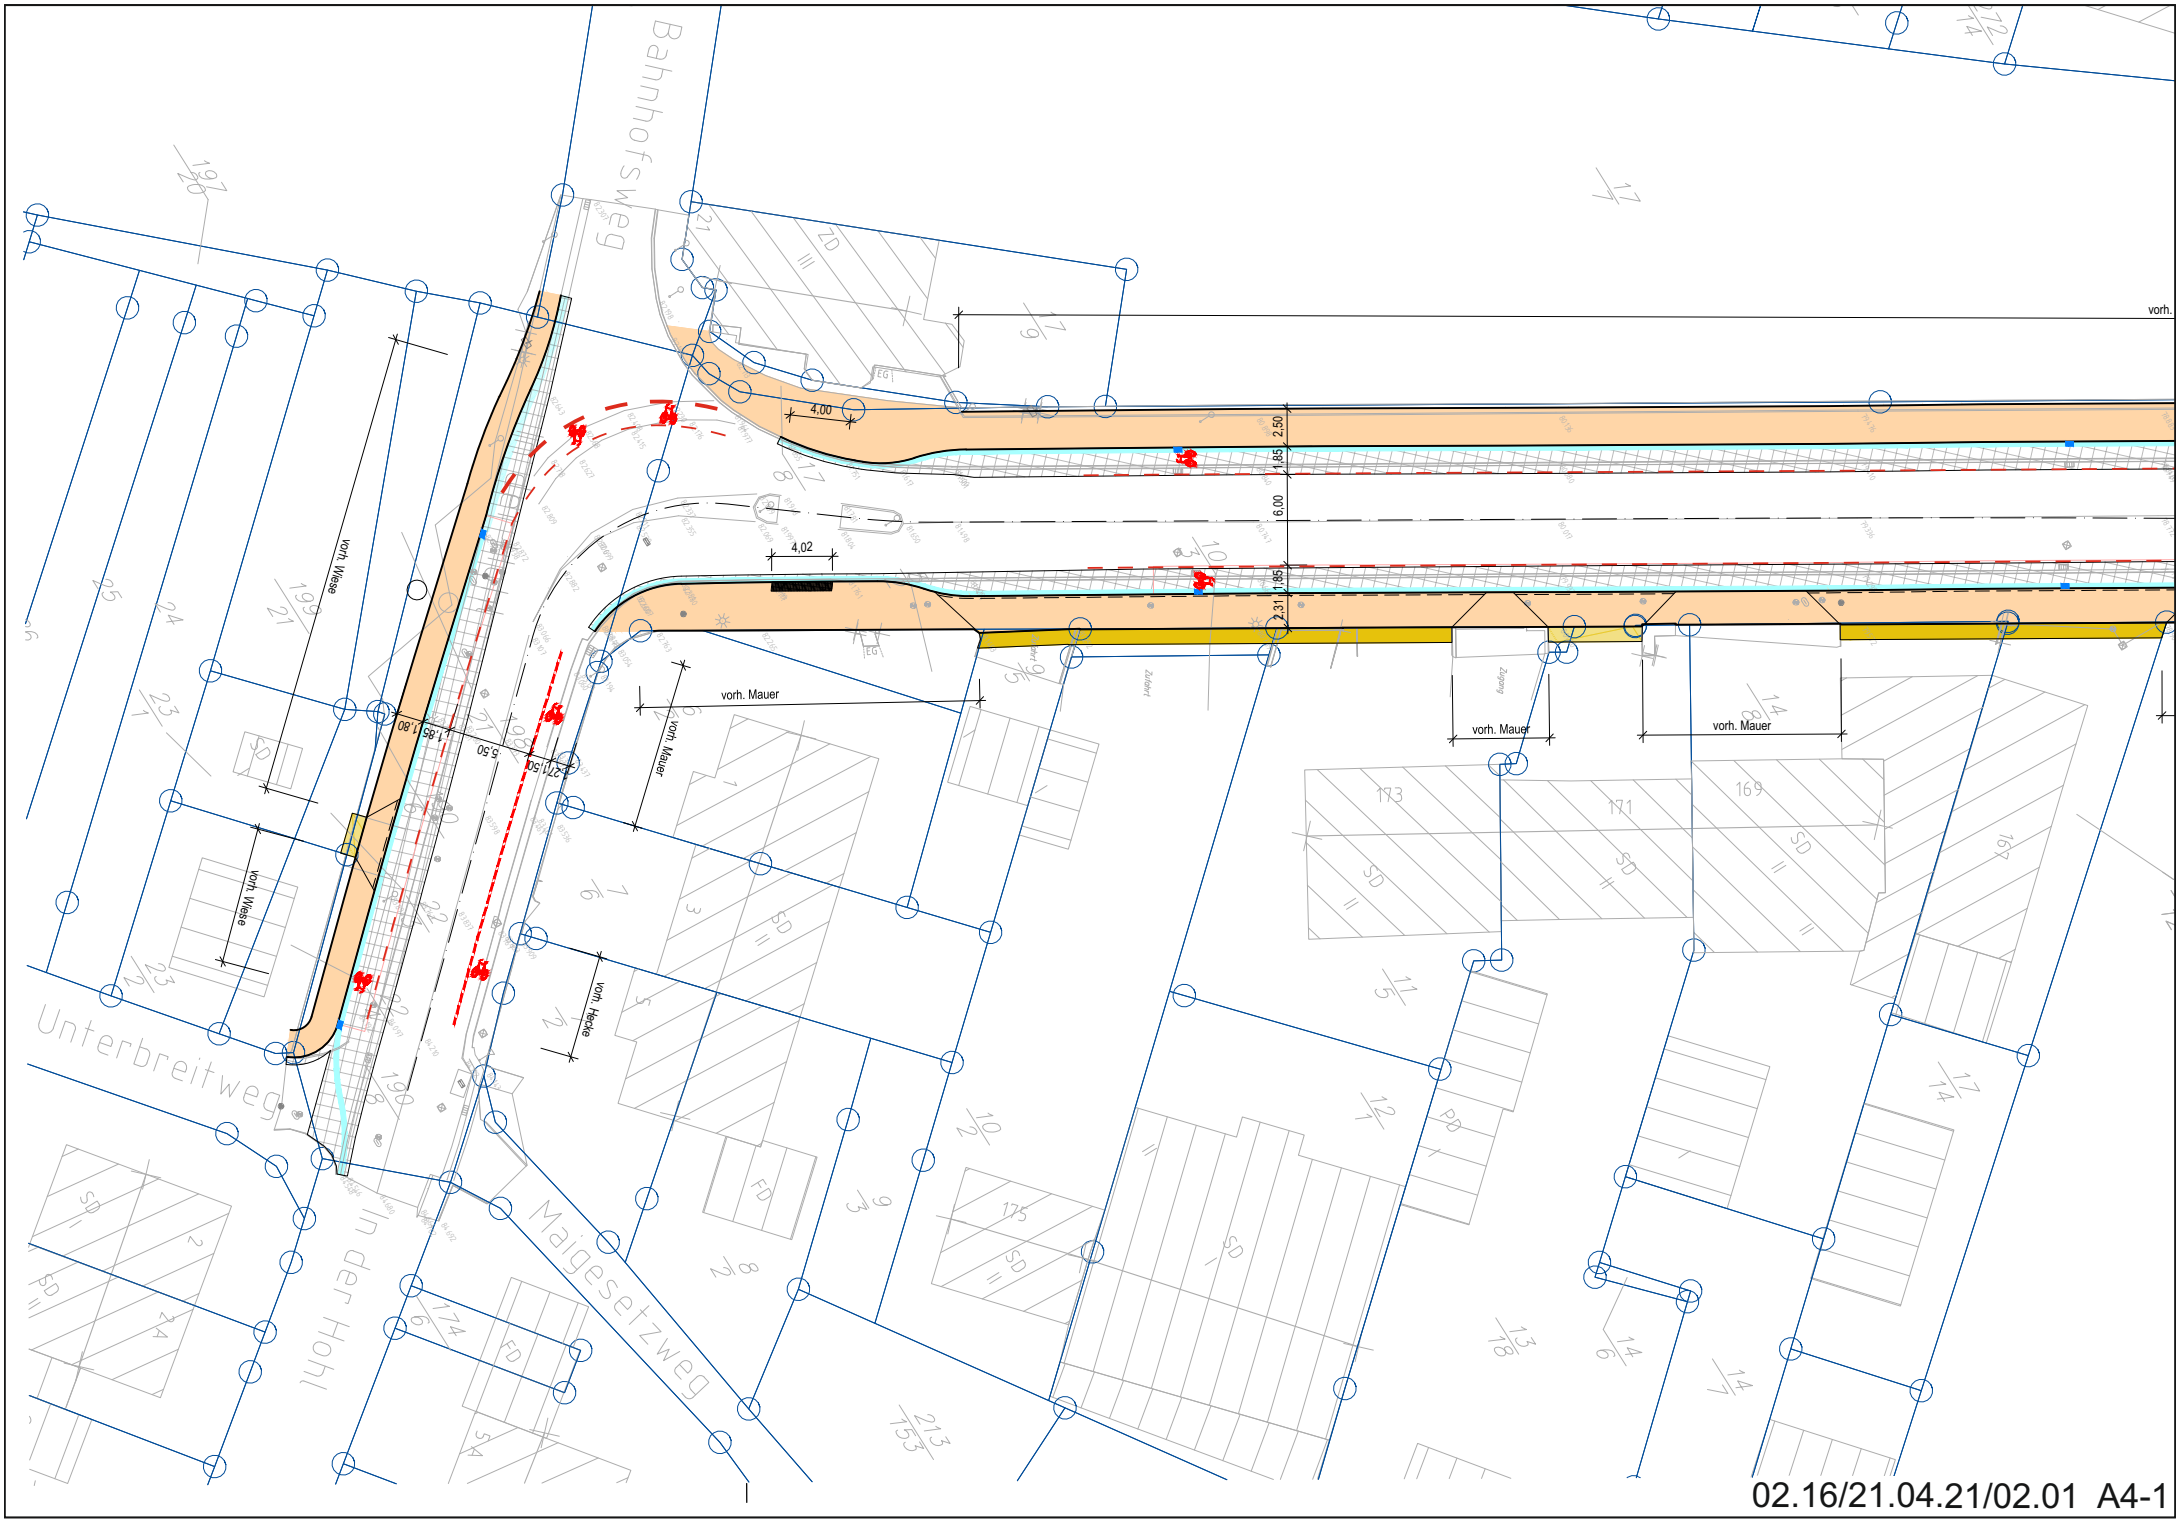

02.16/21.04.21/02.01 A4-1