

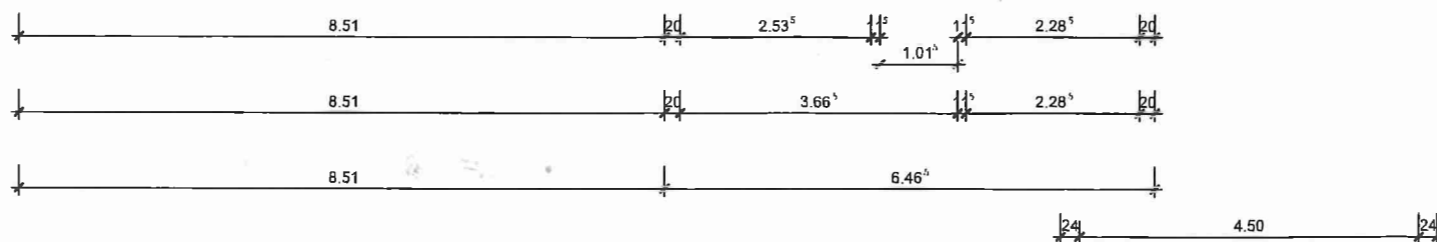


Ferienwohnung 1

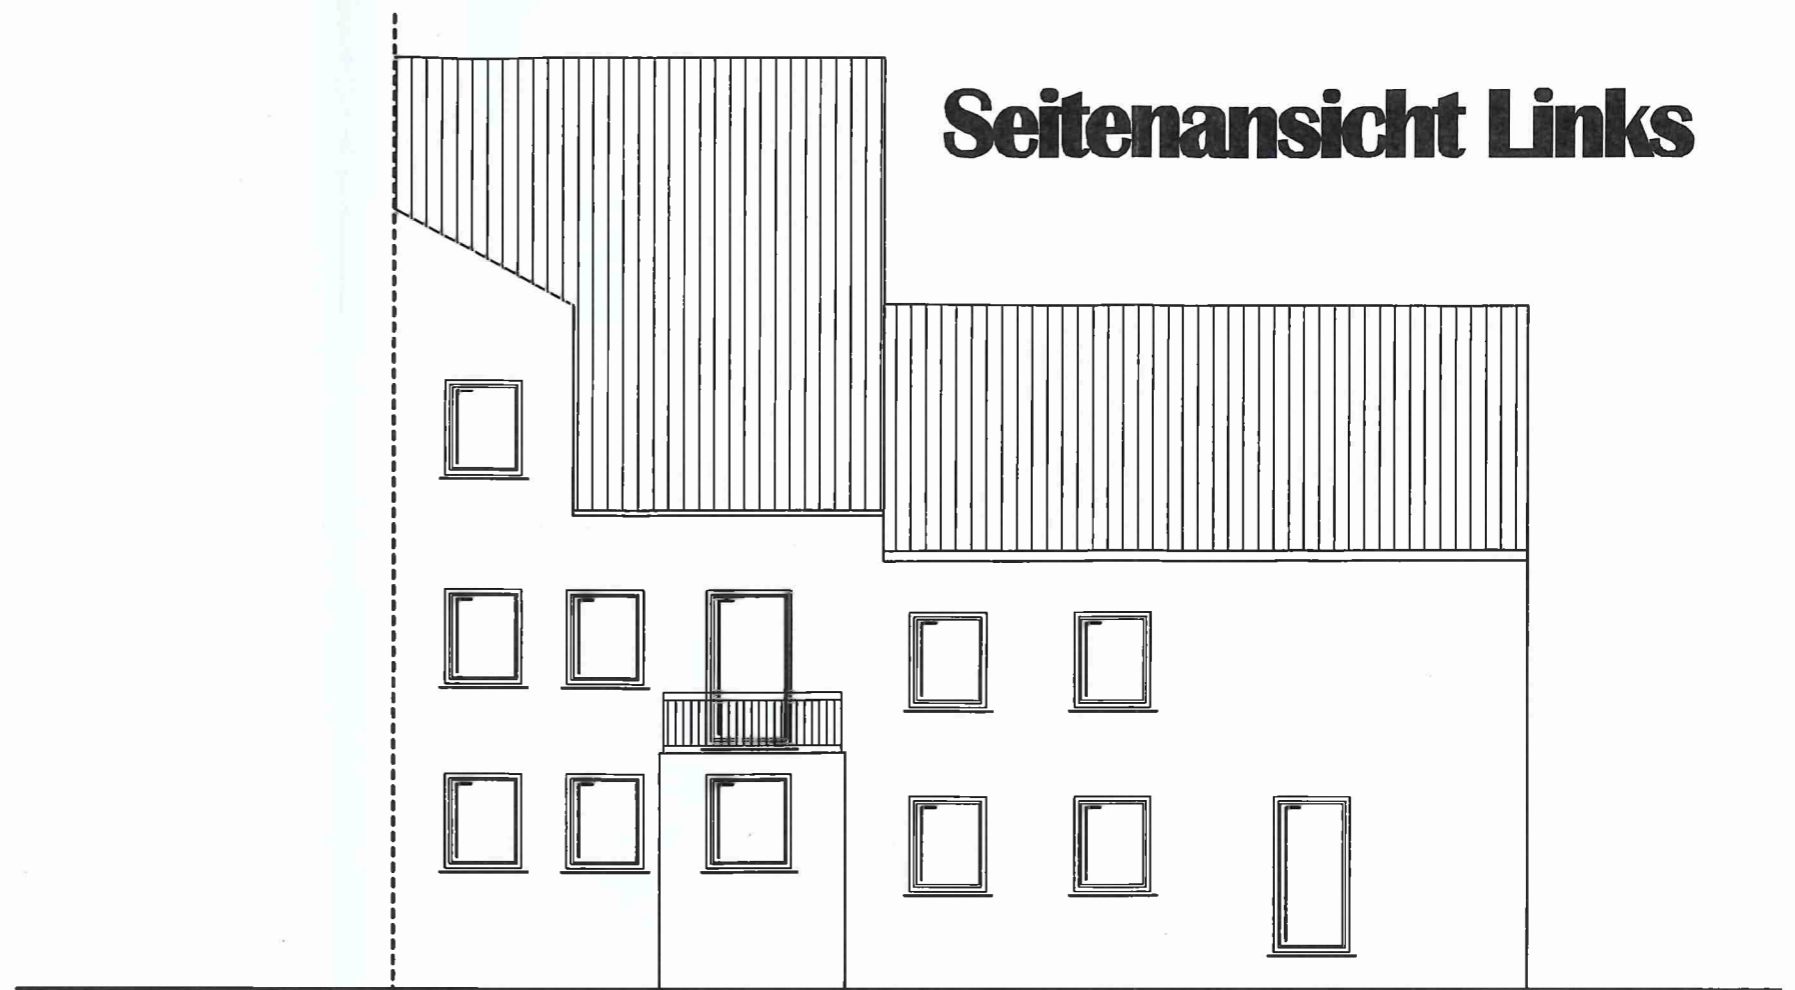

Seitenansicht Links

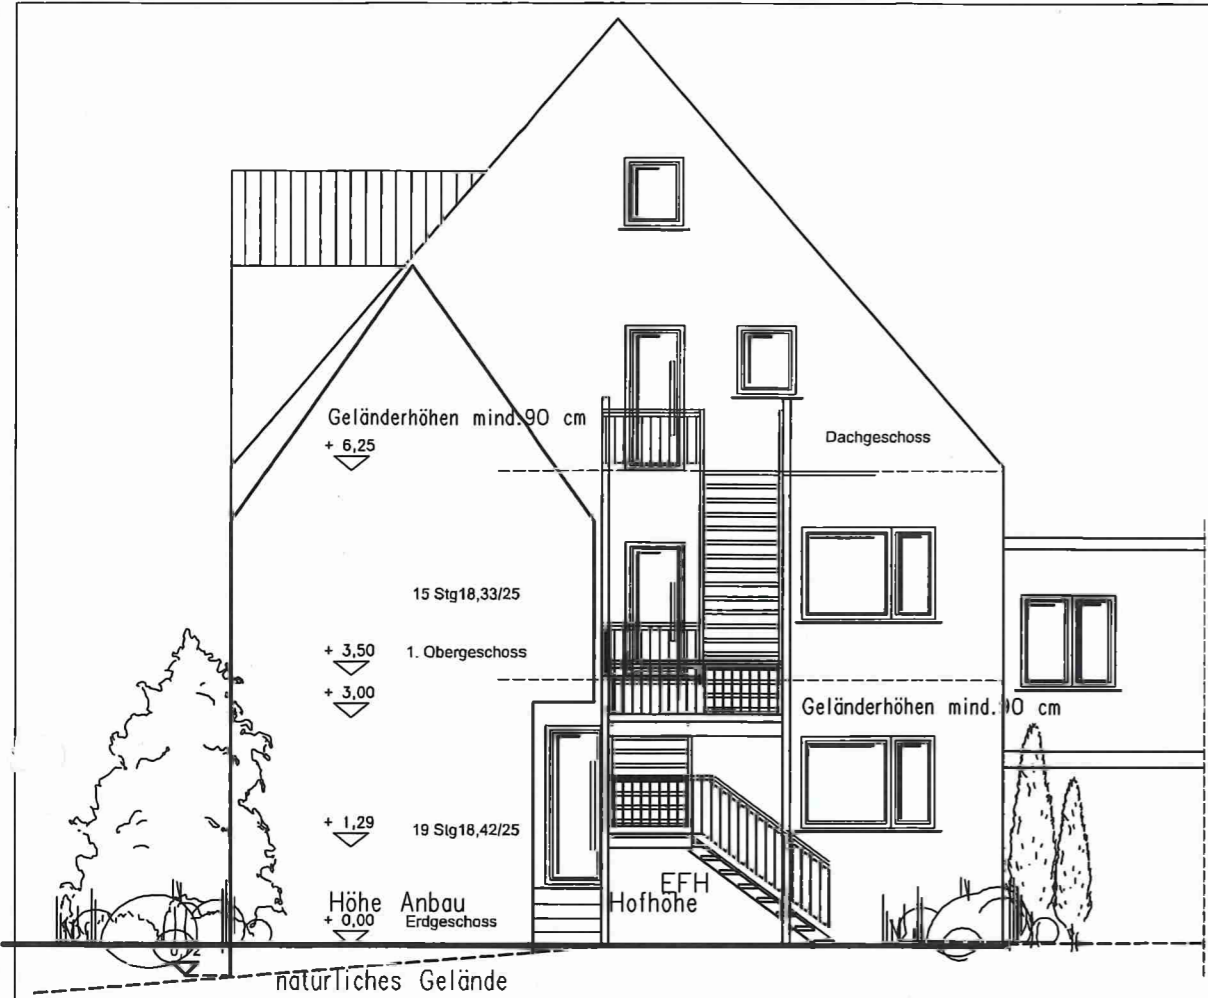

Vorderansicht Seitenansicht Rechts

