



Auszug aus dem Liegenschaftskataster

- Flurkarte -
Erstaussfertigung

Stadt Koblenz
Gemeinde Koblenz
Gemarkung Stolzenfels
Flur 2 Rahmenkarte 35.9976C


Koblenz, 10.12.96
Ungefäher Maßstab 1: 1000
Antrag-Nr. E 4602/96

Hiermit wird amtlich beglaubigt, daß der Auszug mit dem Katasternachweis übereinstimmt.
Katasteramt Koblenz
Im Auftrag

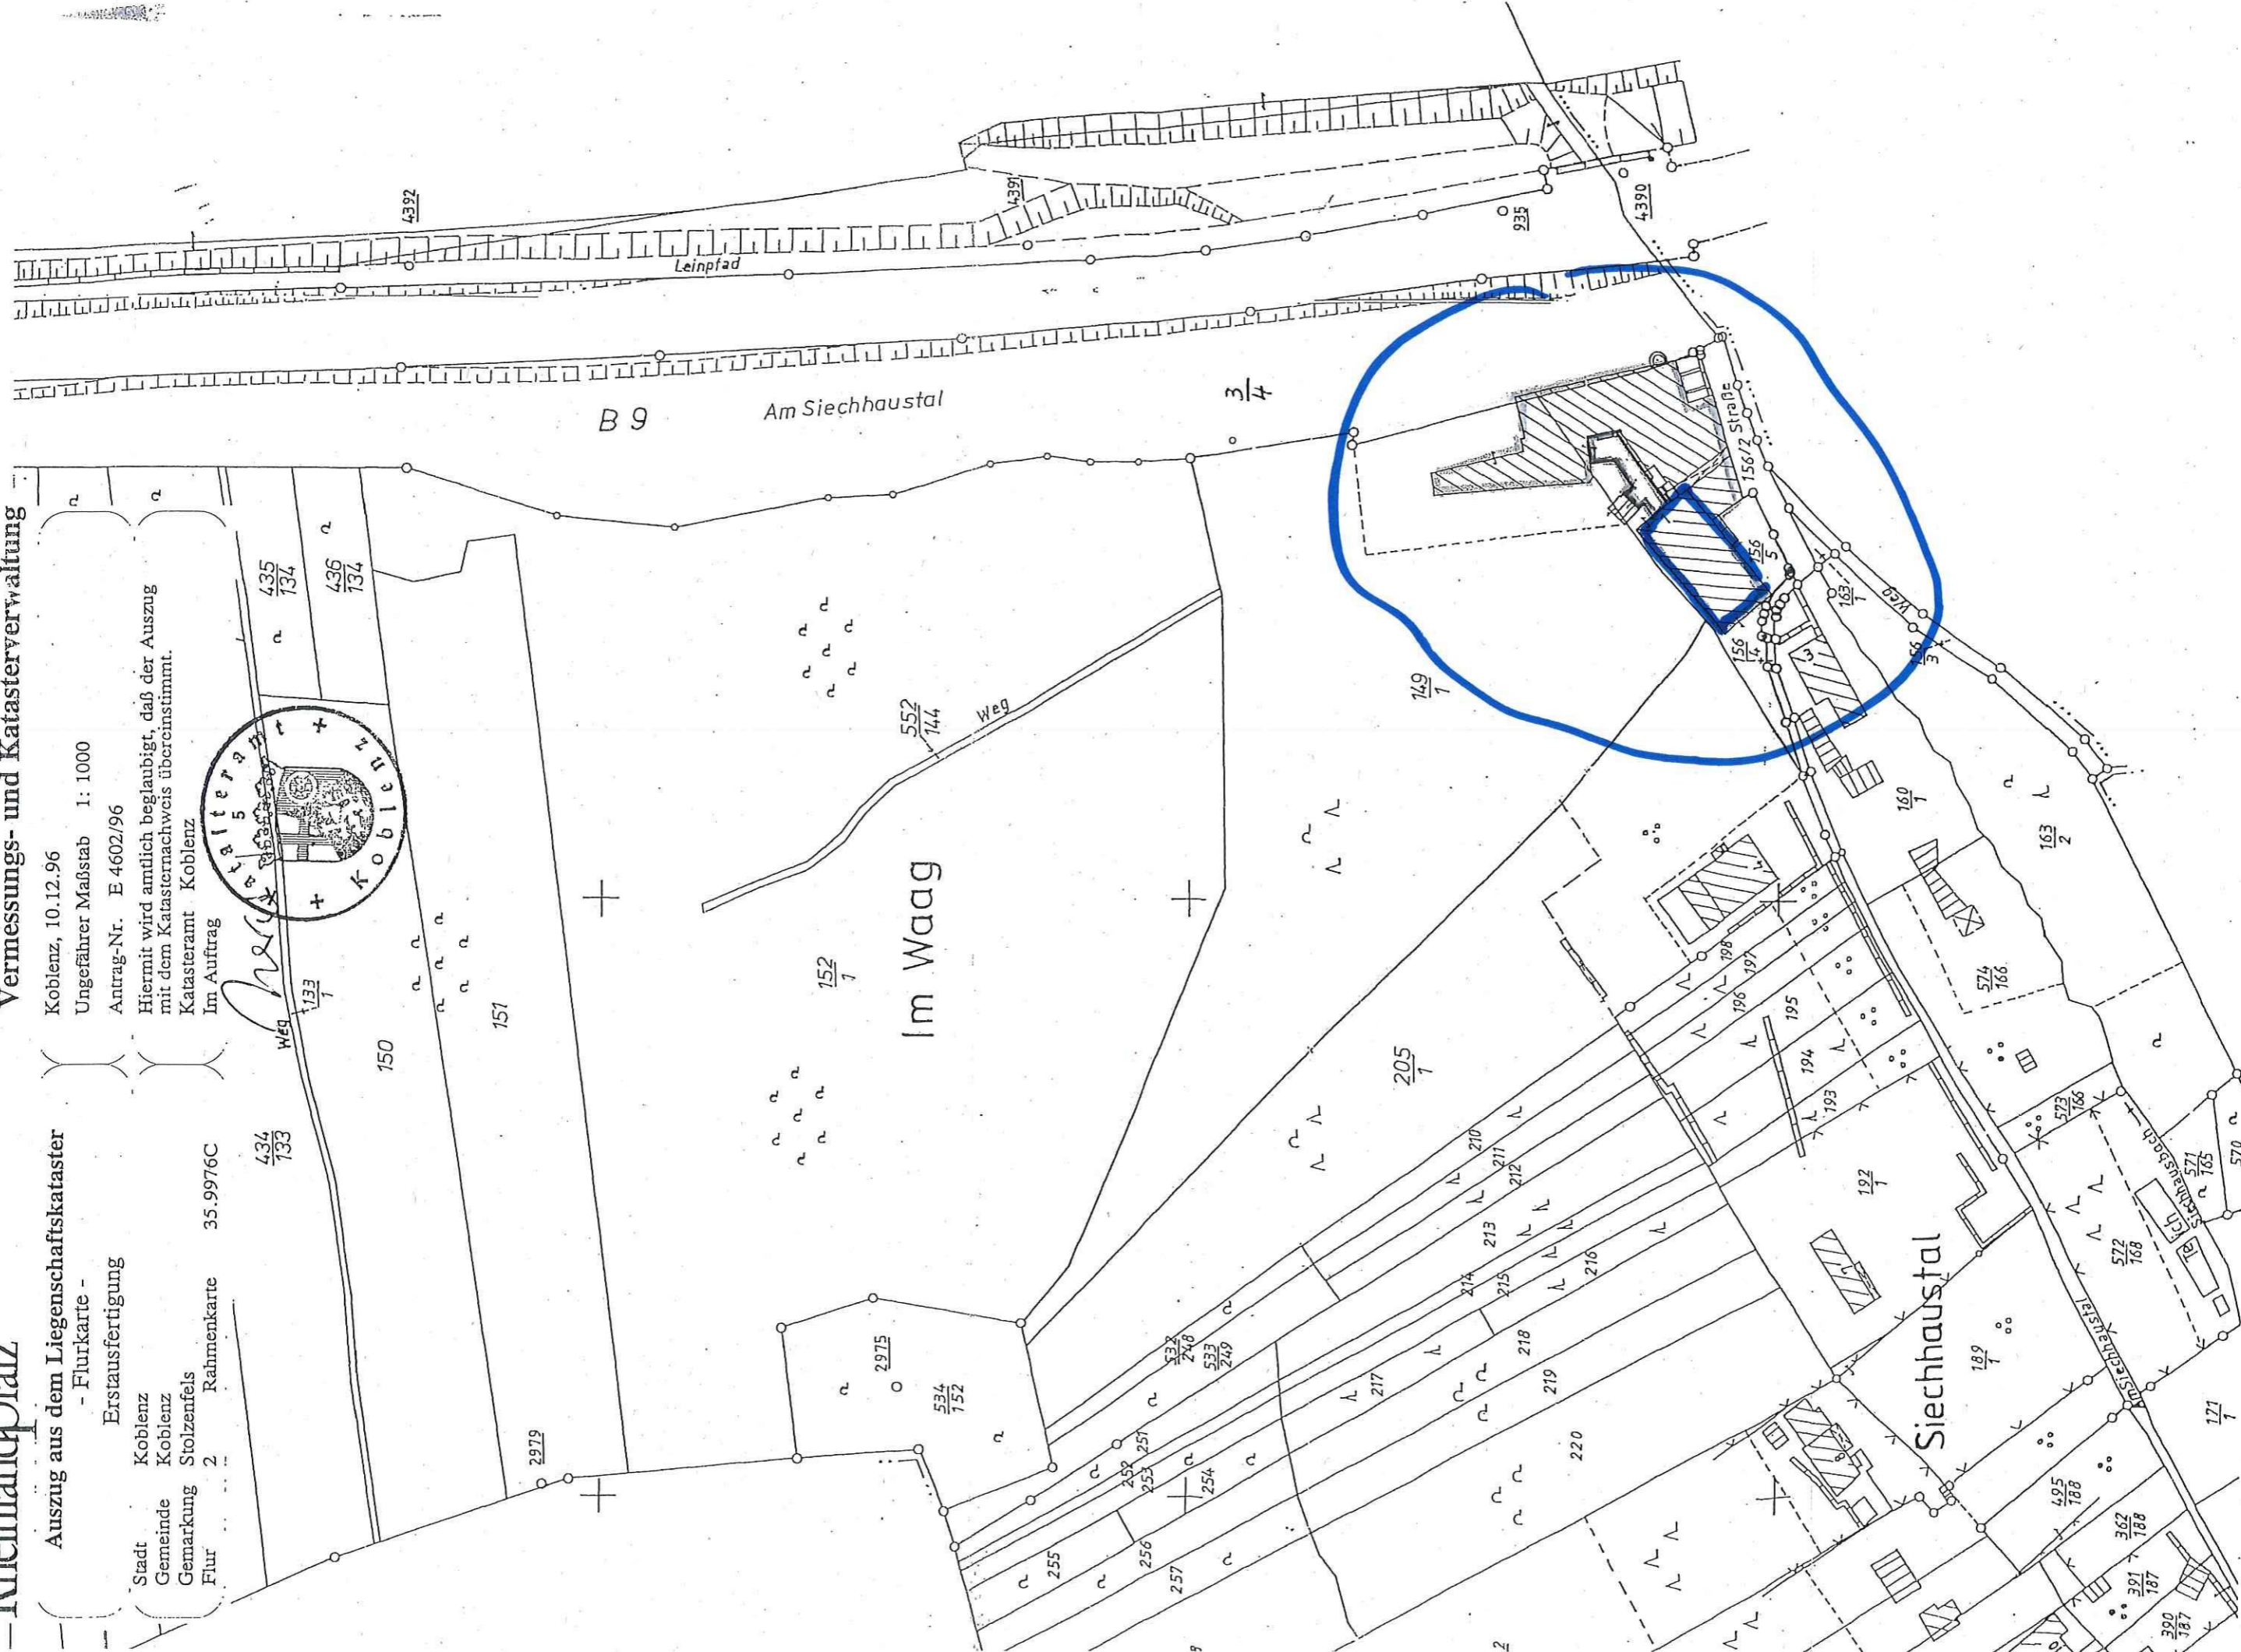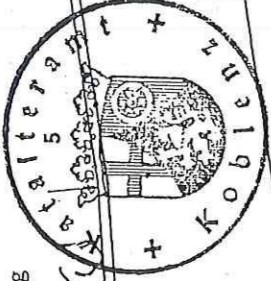

Vervielfältigungen für eigene, nicht gewerbliche Zwecke zugelassen (§ 10 Abs. 3 Satz 2 Katastergesetz). Vervielfältigungen für andere Zwecke, Umwandlungen zur Anlegung flächenthafter Datenbestände, Veröffentlichungen oder deren Weitergabe an Dritte nur mit besonderer Genehmigung des Katasteramts.

OBERGESCHOSS

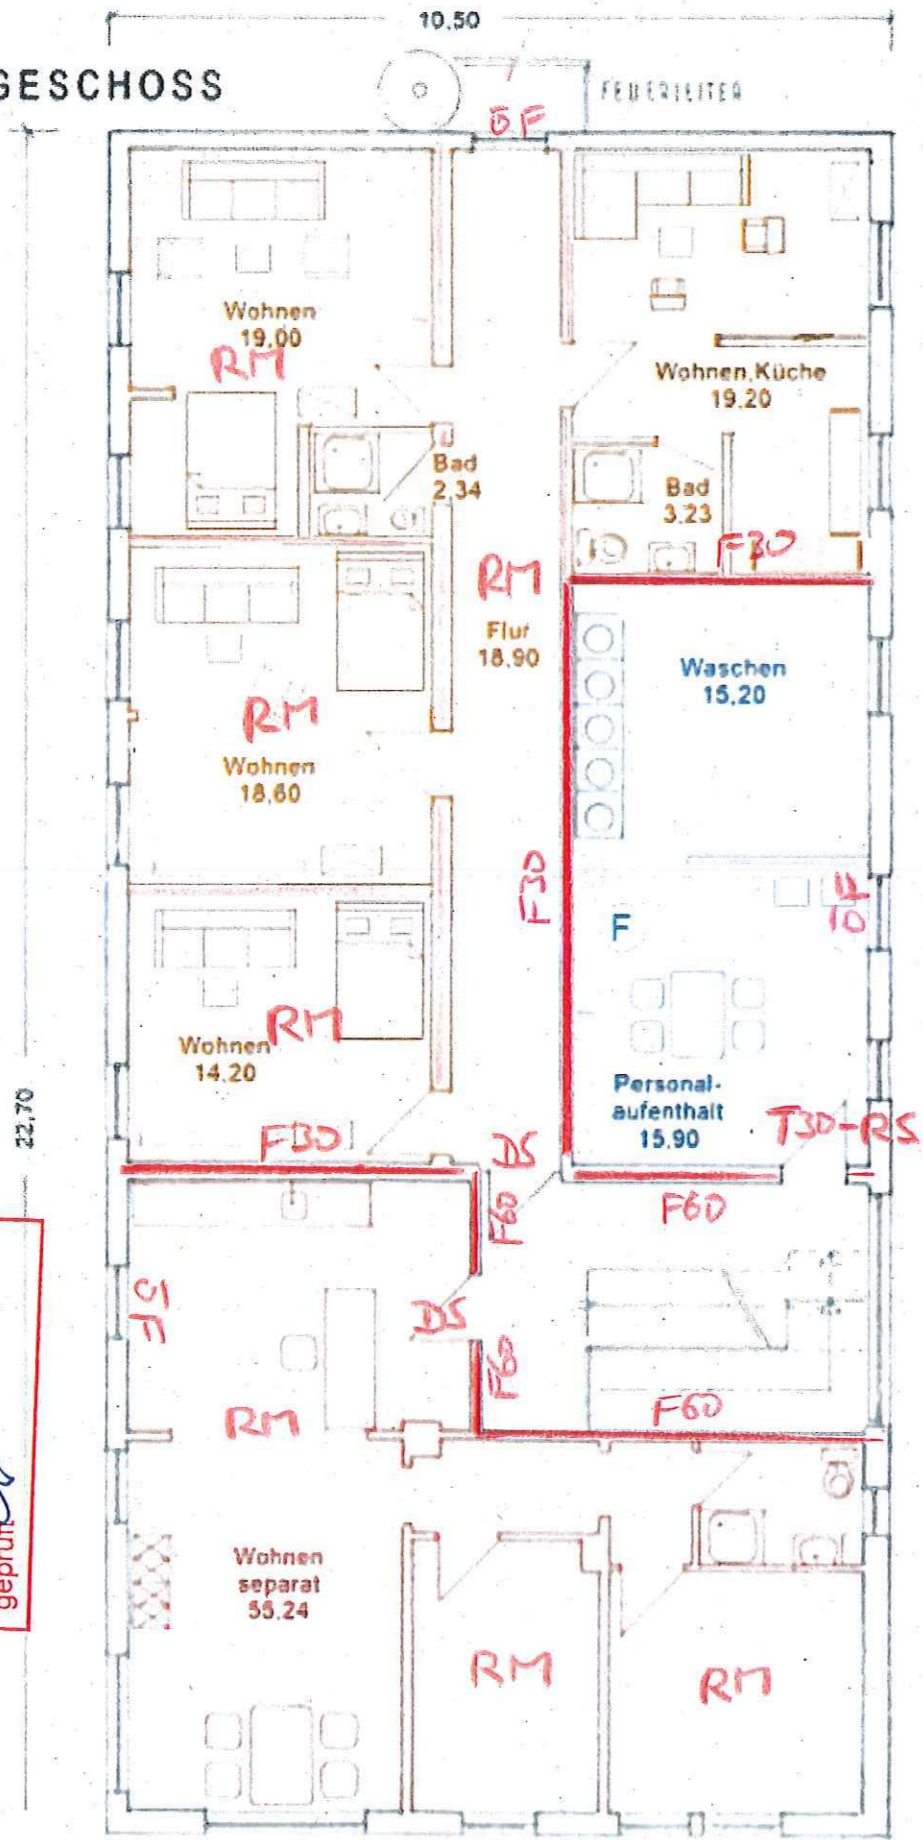

Amt für Brand- und
Katastrophenschutz
04. Okt. 2021
geprüft

23471 M. R. D.