


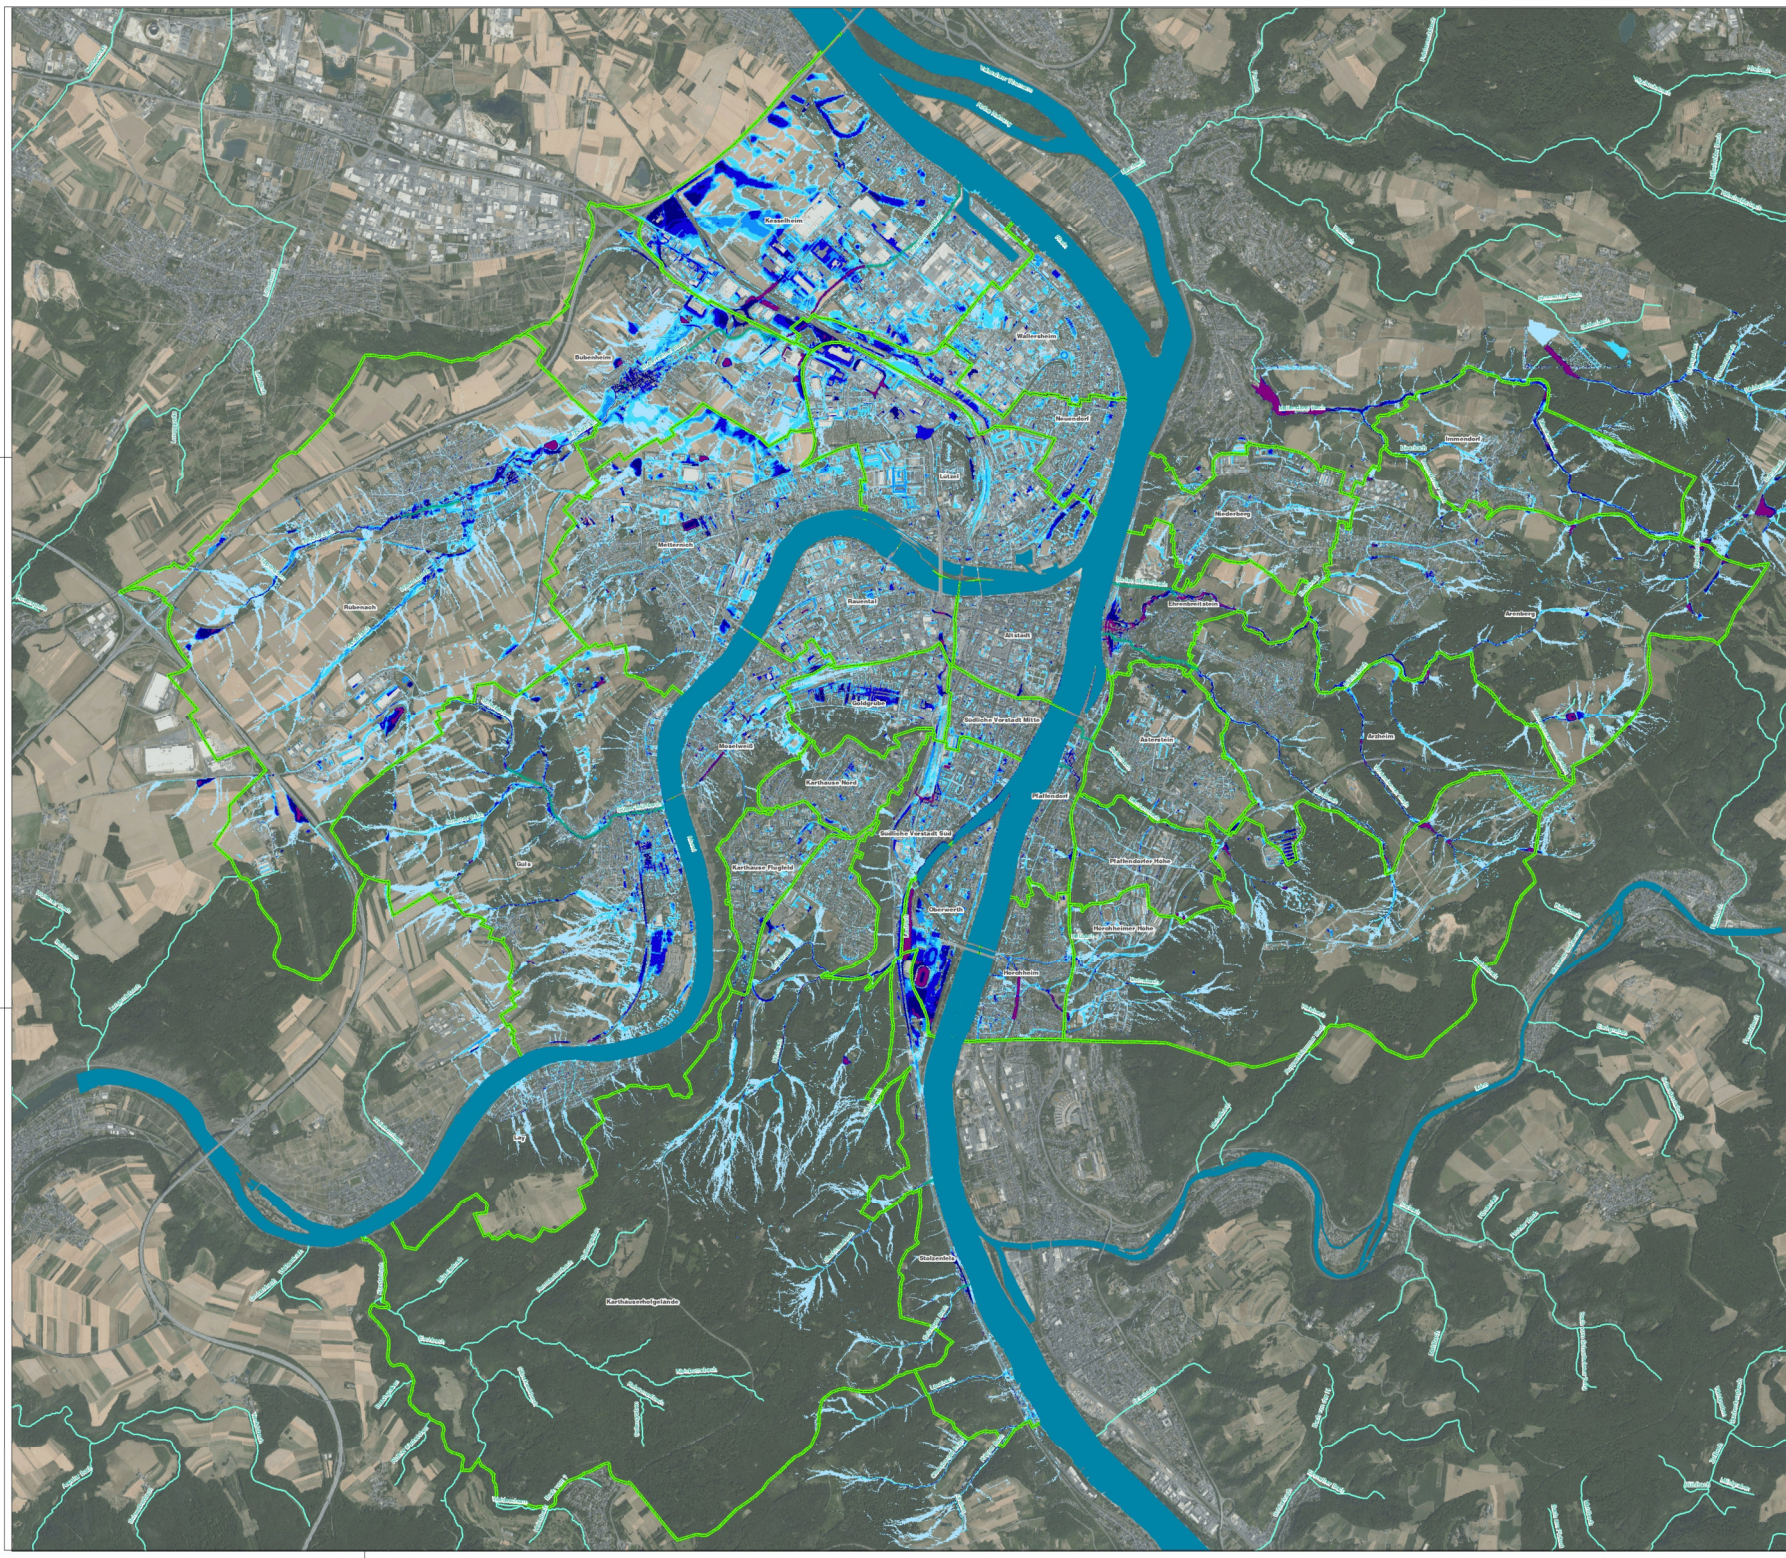

Legende


- Stadtwies
- Rhein / Mosel
- Gewässer
- Bachverrohrung

Wasserstand

- 2 - 10 cm
- 10 - 30 cm
- 30 - 50 cm
- 50 - 100 cm
- 100 - 200 cm
- >200 cm

Der im Plan dargestellte Wasserstand ergibt sich aus der Direkt Beregnung, dem Direktfluss an der Geländeoberfläche.

Hinweis:
Das im Plan dargestellte Starkregenereignis wurde auf Grundlage des Digitalen Geländemodells (DGM) von Koblenz mit Stand von 2015 ermittelt.
Der Hintergrund bildet Luftbilder des Geoportal RLP aus dem Jahr 2020.
© Landesamt für Vermessung und Geoinformation Rheinland-Pfalz, © Bundesamt für Kartographie und Landvermessung

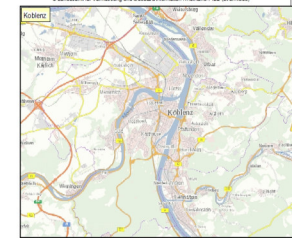

4				
3				
2				
1				
0m	rel. zur Koblenz	Nach	Stadt	Gep
Entwurf verfahren				
Ingenieurgesellschaft GEP Koblenz				
FISCHER				
in Zusammenarbeit mit				
in Auftrag der Stadt Koblenz				
Datum: Oktober 2017				
Stand: 1.000				
Bearb.: von Emmer				
Gepr.: von Emmer				
 Stadtentwässerung Eigenbetrieb der Stadt Koblenz Jahresabgabe 17.000.000 €				
Projekt: Neuaufstellung des Gesamteinrichtungsplanes für die Stadt Koblenz				
Zielsetzung: /				
Maßstab: 1:5000				
Verzeichnung: Übersichtskarte				
Blatt: 11 / externer Starkregen / T>100a				
W.P.N.: 3				
Koblenz: 17.000.000 €				
gepr.: gepr.				
gepr.: gepr.				
gepr.: gepr.				