


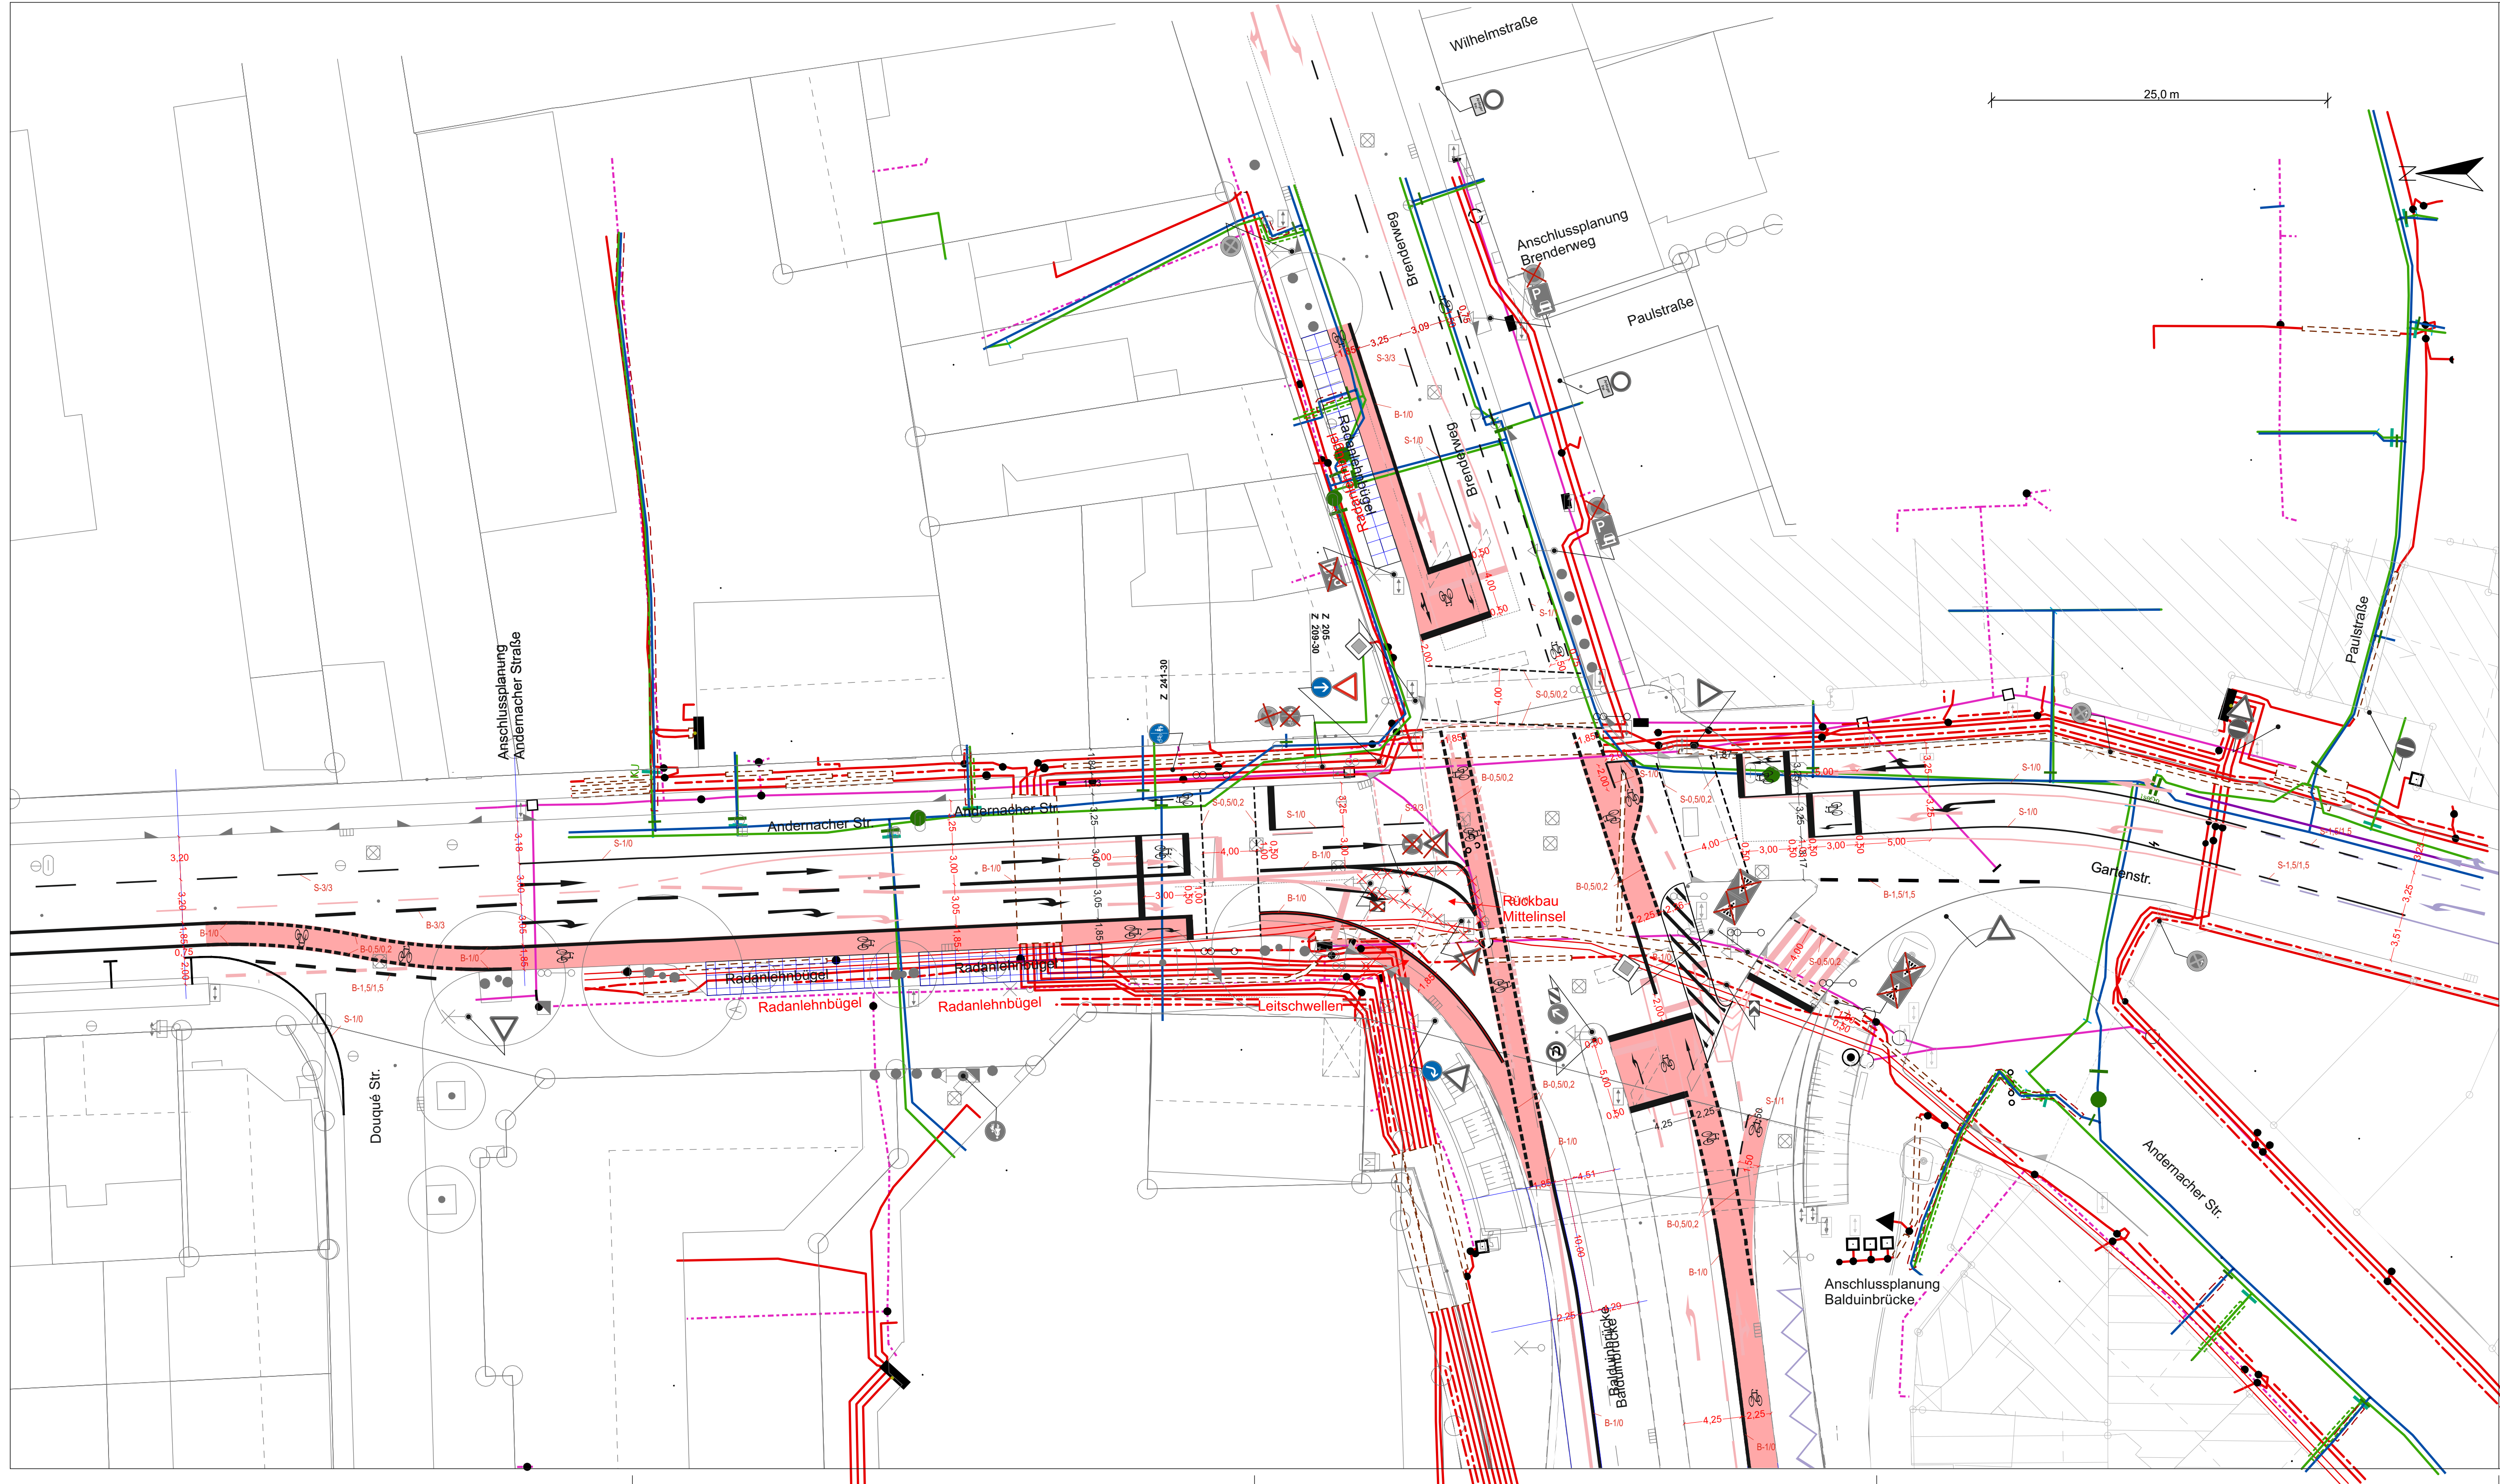

Zeichenerklärung:	
	Beschilderung neu mit Standort
	Beschilderung Bestand entfernen
	Markierung Bestand
	Markierung Bestand entfernen
	Markierung neu

	Datum:	Zeichen:
Bearbeiter:	09.12.21	J.Meffert
SGL:		
AbtL:		

Stadt Koblenz
Tiefbauamt
Fachamt

Nr.:	Art der Änderung:	Datum:	Zeichen:

Ausführungsplanung		Unterlage / Blatt-Nr.: 13 / 01
Titel: Markierungs- und Beschilderungsplan		Plan-Nr.: 01.088 / 09.12.21 / 13.01
		Maßstab: 1 : 250
	Projektnr.: Q660003	

Projekt:	
Kreuzung Andernacher Str. / Brenderweg / Gartenstr. Optimierung der Radverkehrsführung	

Bestandteil der Anordnung vom	genehmigt:
AZ :	Koblenz, den
	i. A.
Straßenverkehrsbehörde	Amtsleiter Tiefbauamt

ENTWURF