

Auszug aus den Geobasisinformationen

Liegenschaftskarte



Rheinland-Pfalz


VERMESSUNGS- UND
KATASTERAMT
OSTEIFEL-HUNSRÜCK

Hergestellt am 03.09.2021

Flurstück: 1061/7
Flur: 8
Gemarkung: Koblenz

Gemeinde: Koblenz
Landkreis: Stadt Koblenz

Am Wasserturm 5a
56727 Mayen

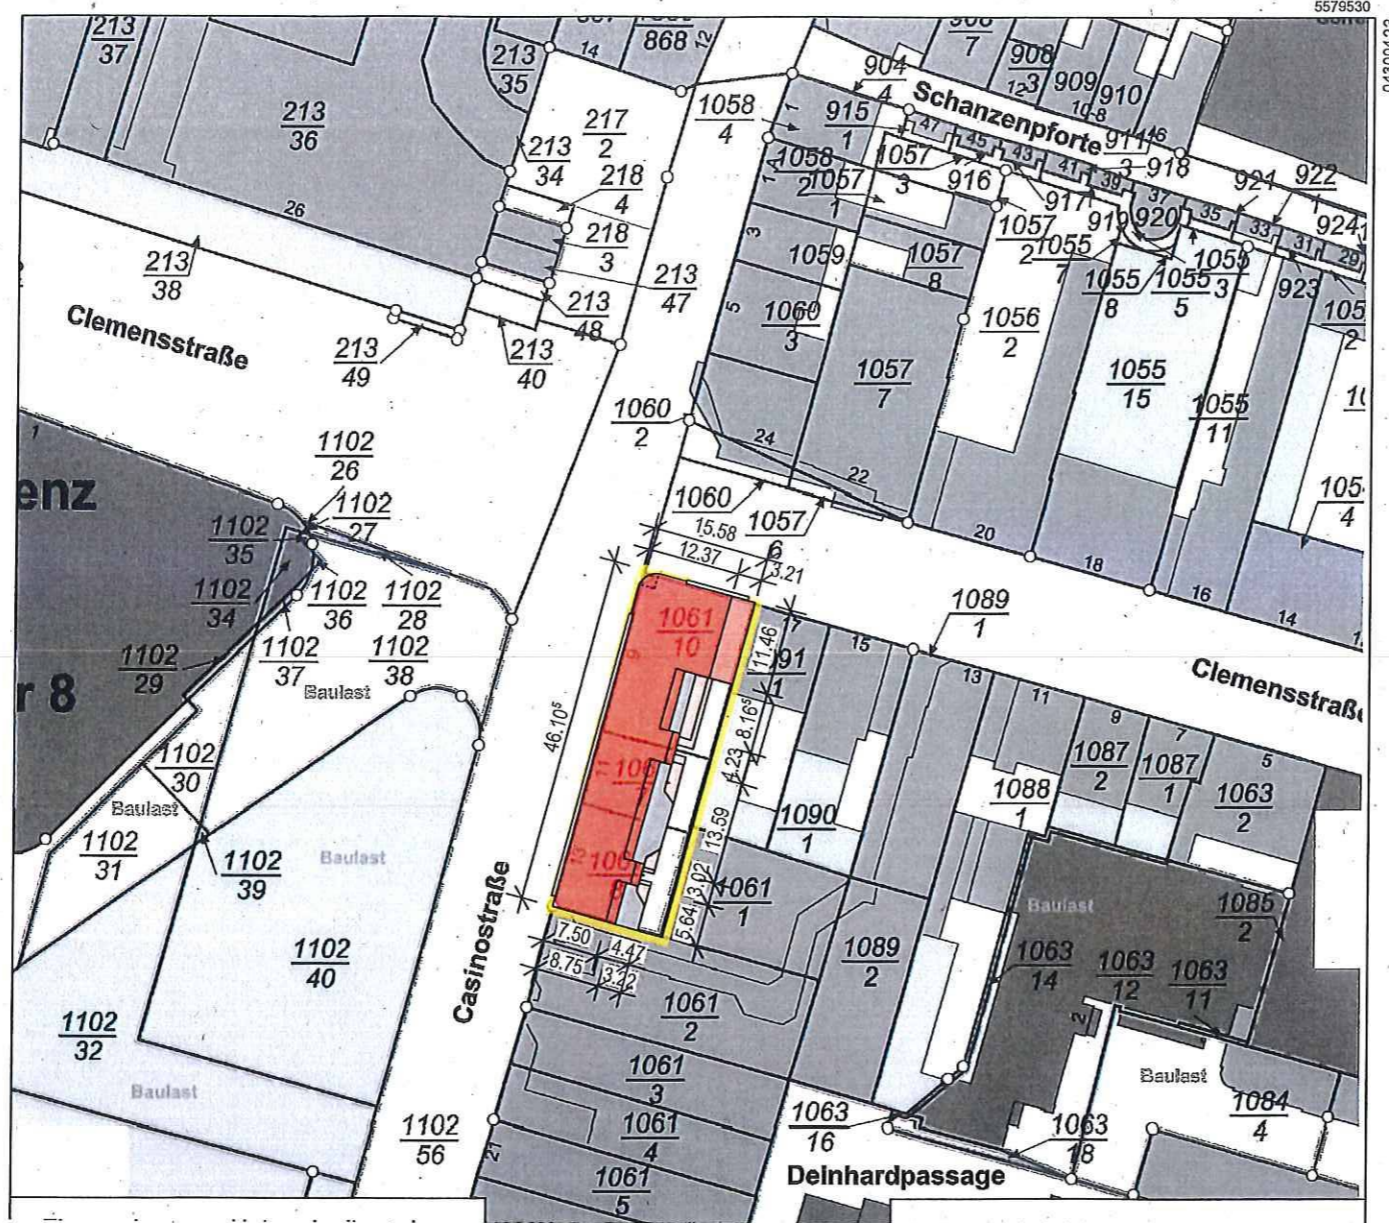



Ansicht Clemensstraße Norden

M. 1:100

12.41 OK First

10.64

16.04 OK FFB 5.OG

15.35

12.85 OK FFB 4.OG Traufe

12.37

9.61 OK FFB 3.OG

9.28

6.55 OK FFB 2.OG

6.22

3.50 OK FFB 1.OG

3.17

0.00 OK FFB EG




Ansicht Casinostraße Westen

M. 1:100

Anschluss Casinost



+12.41	OK First	OK FIRST = 91.35 d.NN
+10.64		
+16.04	OK FFB 5.0G	
+15.35		OK TRAUFE = 87.10 d.NN
+12.85	OK FFB 4.0G Traufe	
+12.37		
+9.61	OK FFB 3.0G	
+9.20		
+6.55	OK FFB 2.0G	
+6.22		
+3.50	OK FFB 1.0G	
+3.17		
+0.00	OK FFB EG	

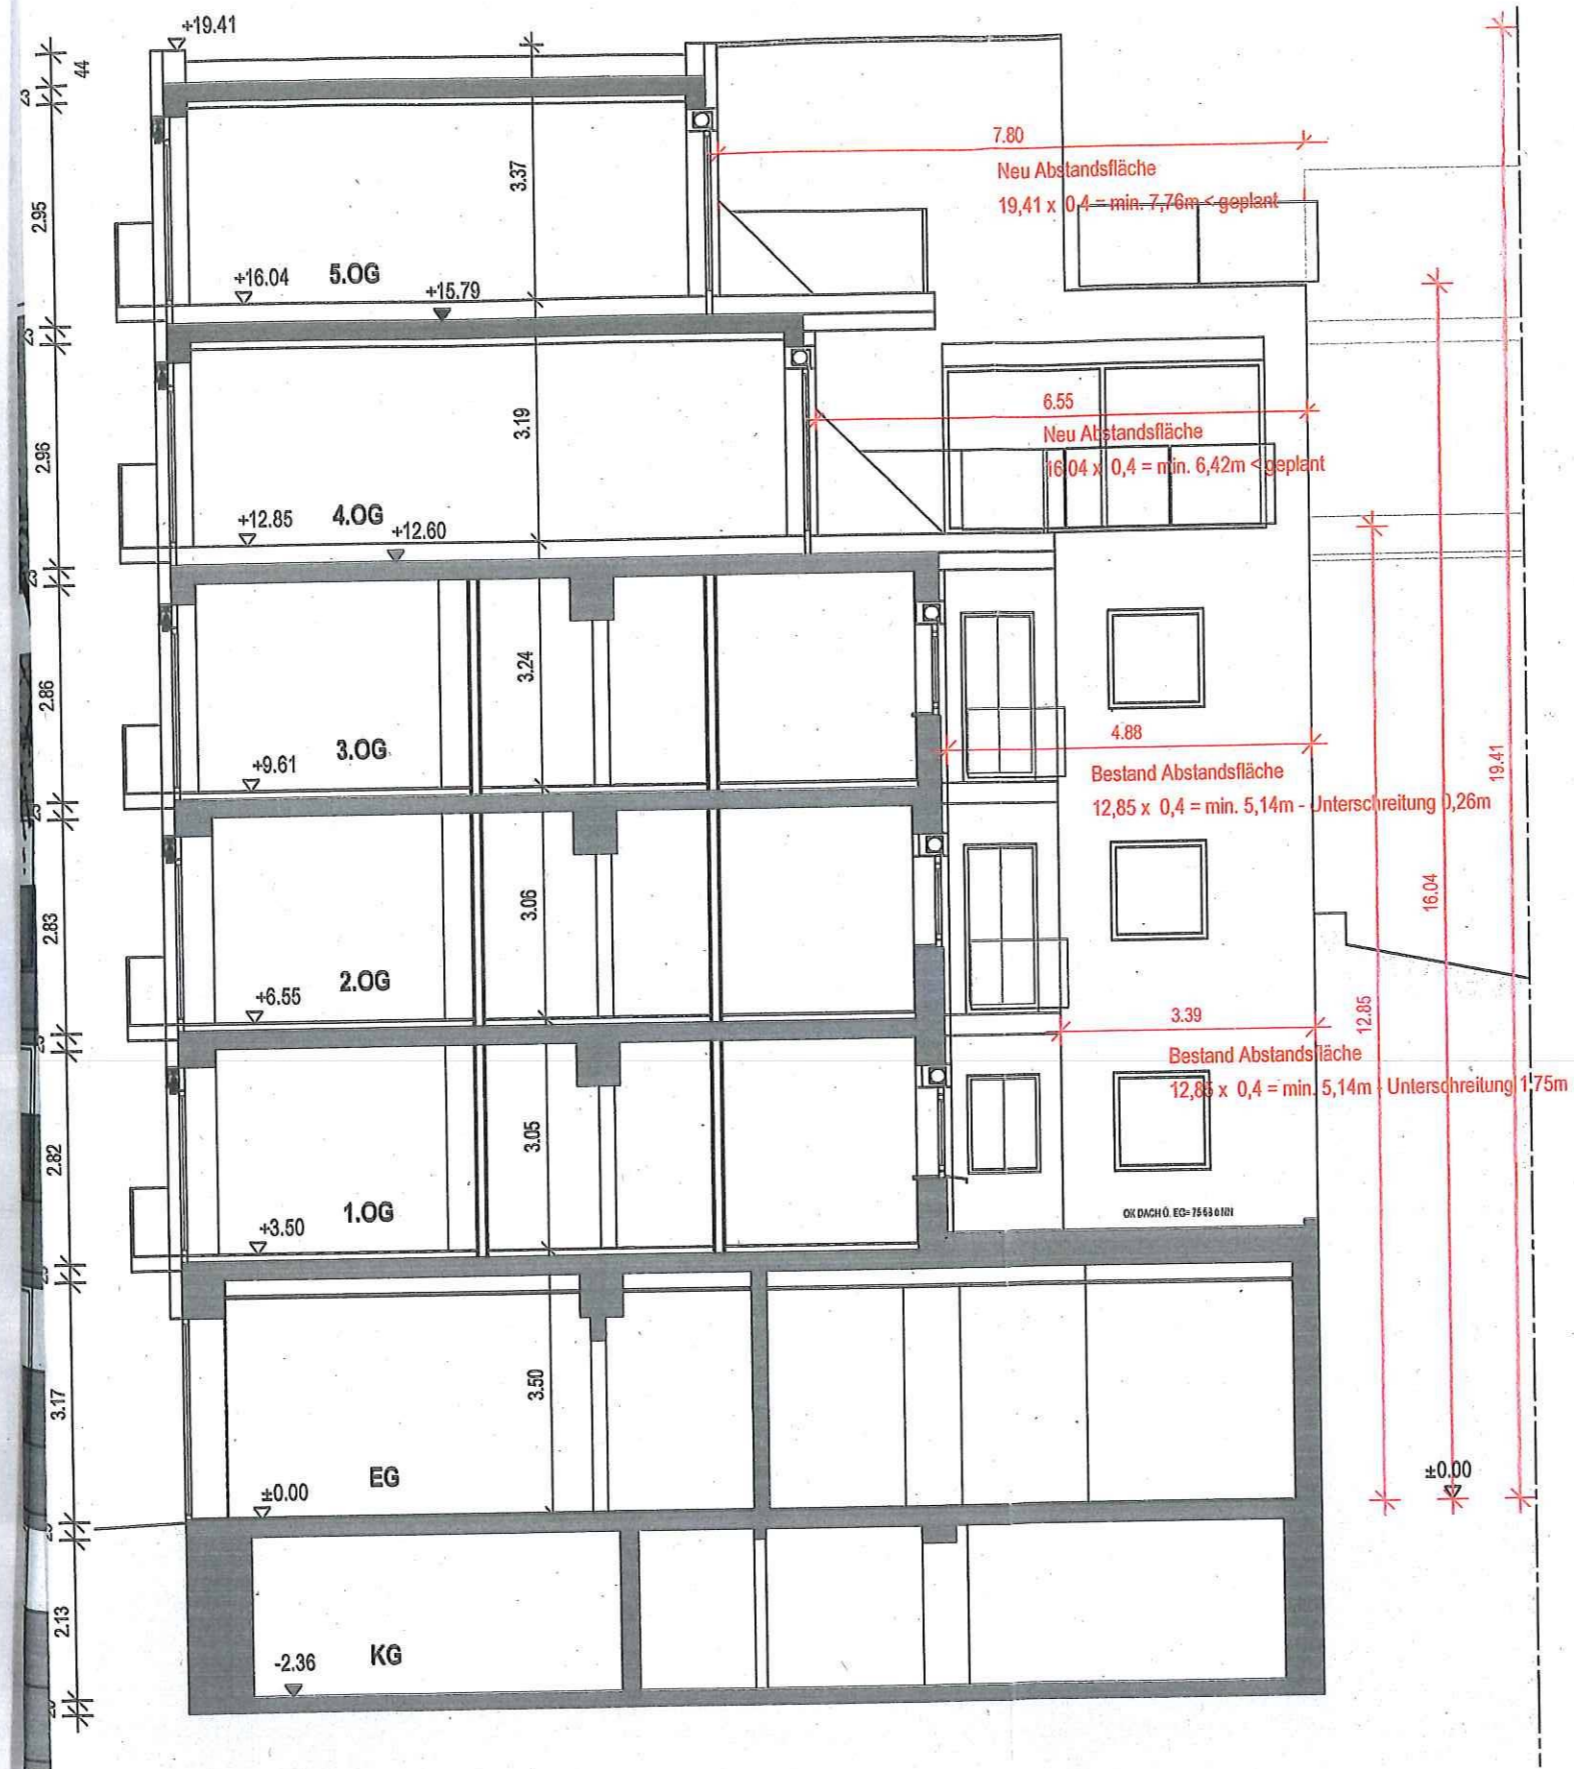

Schnitt / Ansicht Hof zu Clemensstraße Süden

M. 1:100