




### Grundriss Kellergeschoss

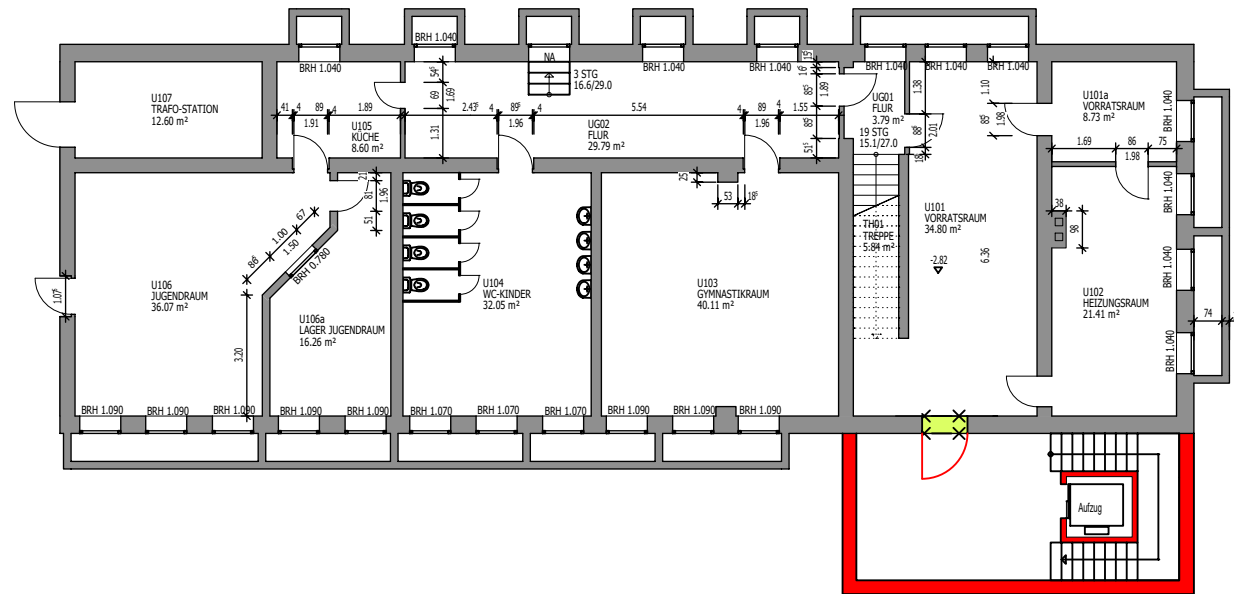

### Grundriss Erdgeschoss

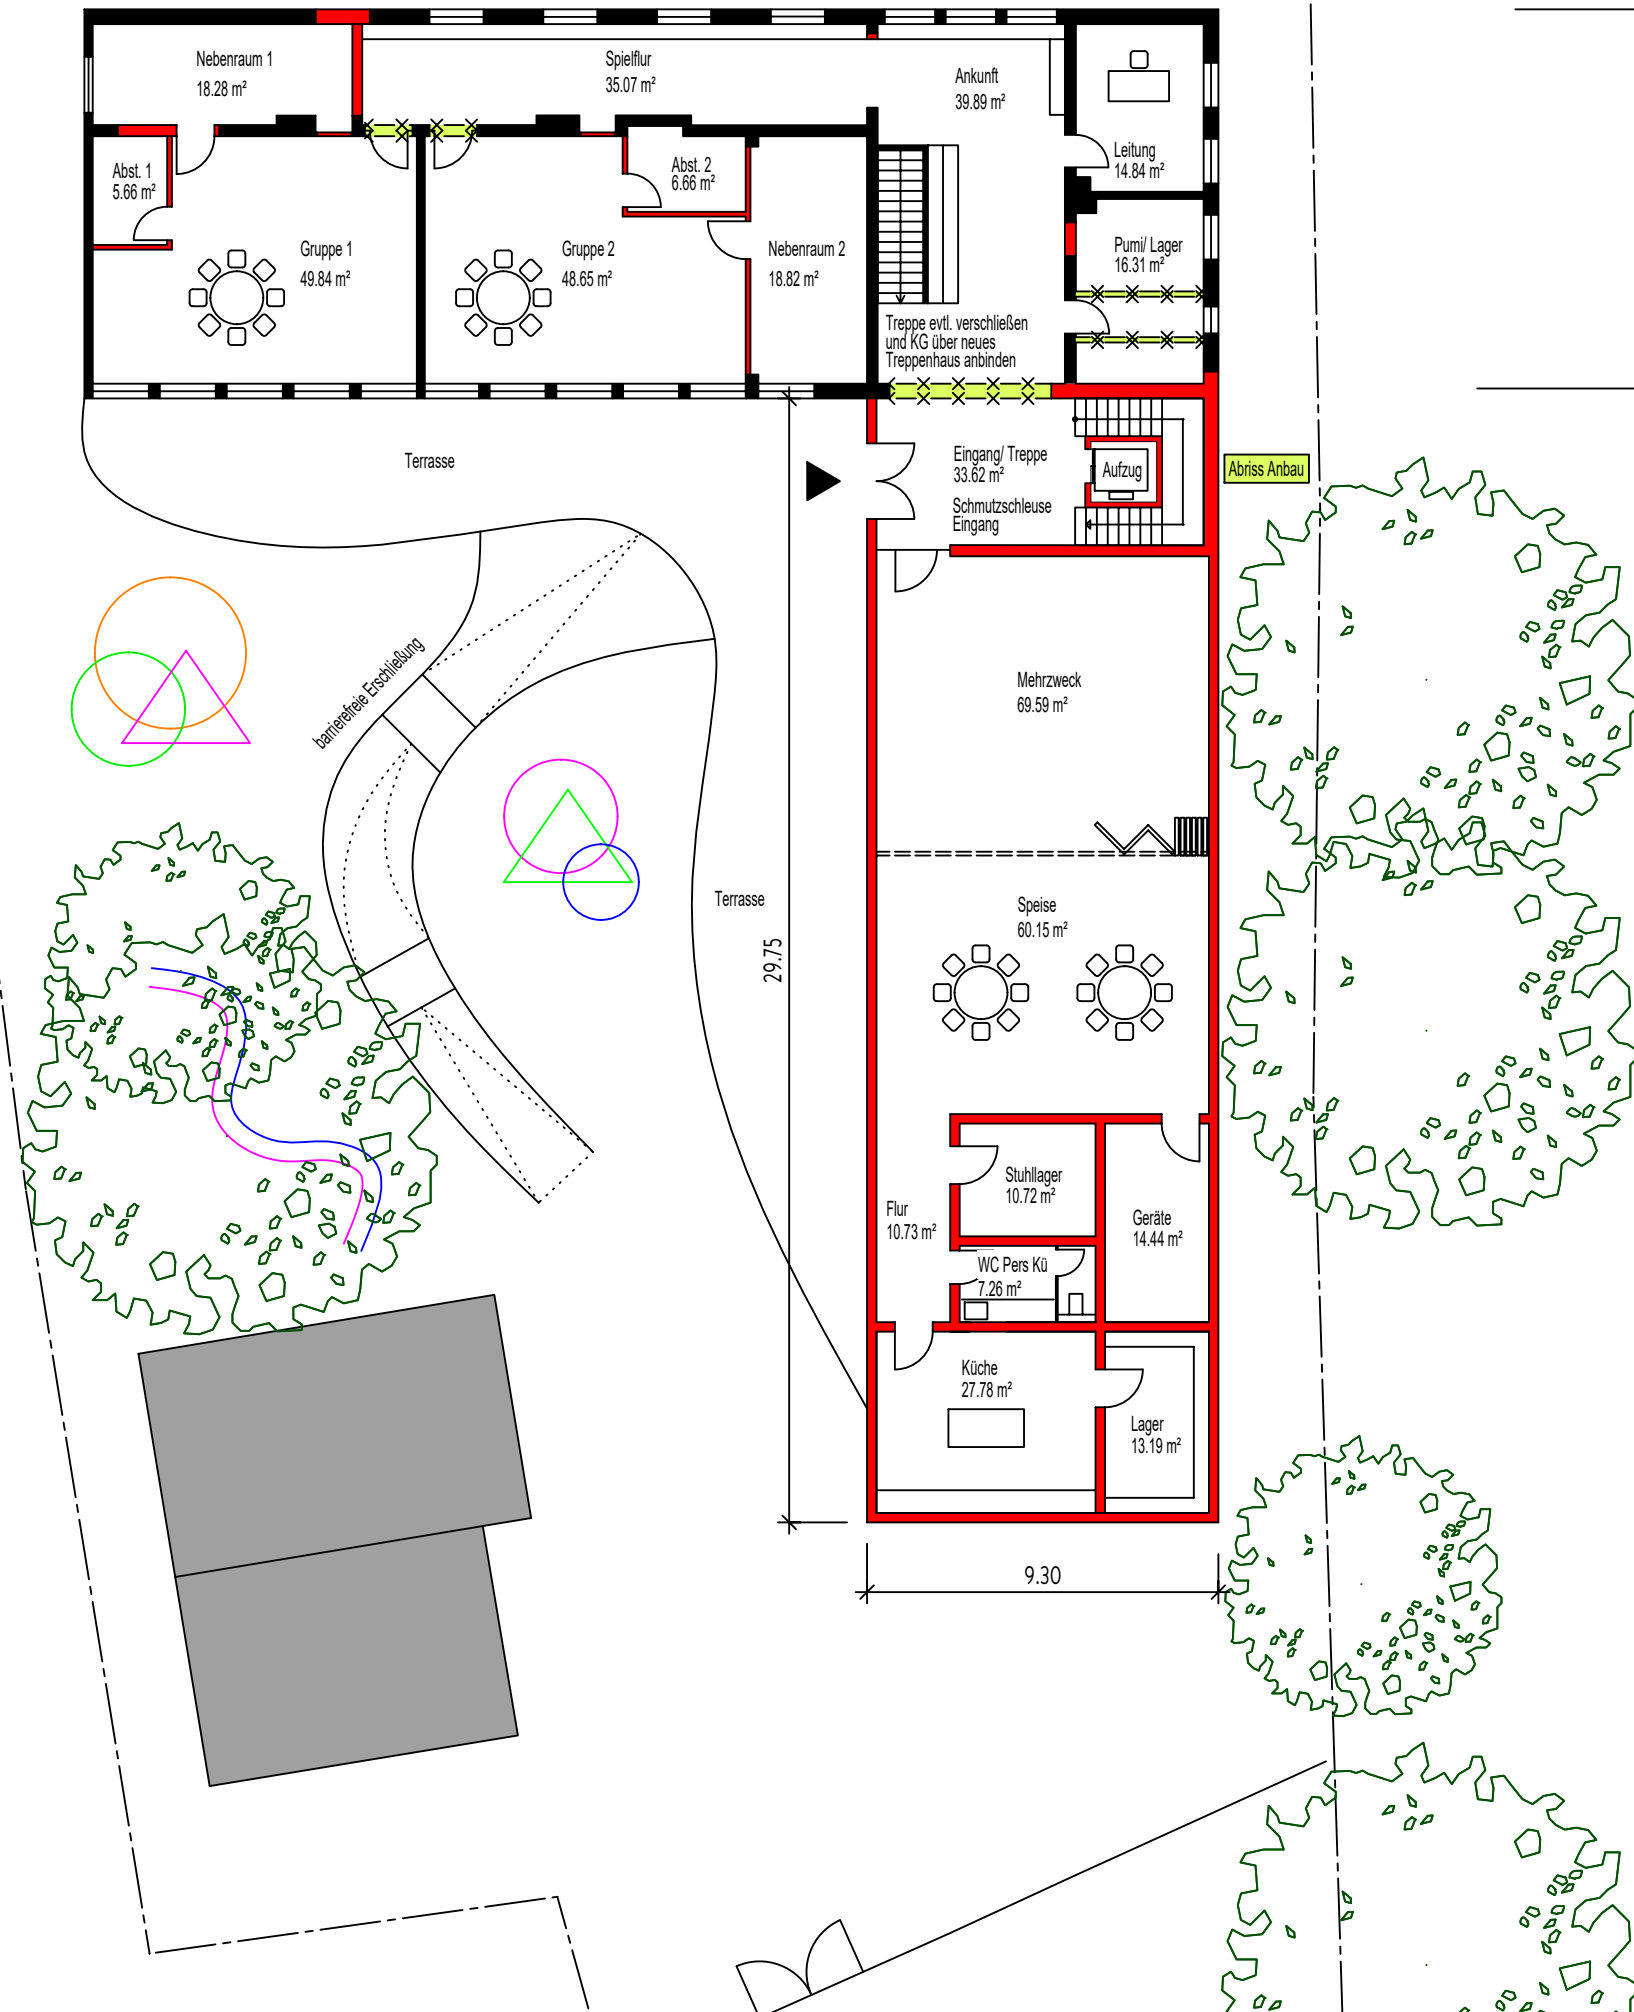

### Grundriss Obergeschoss

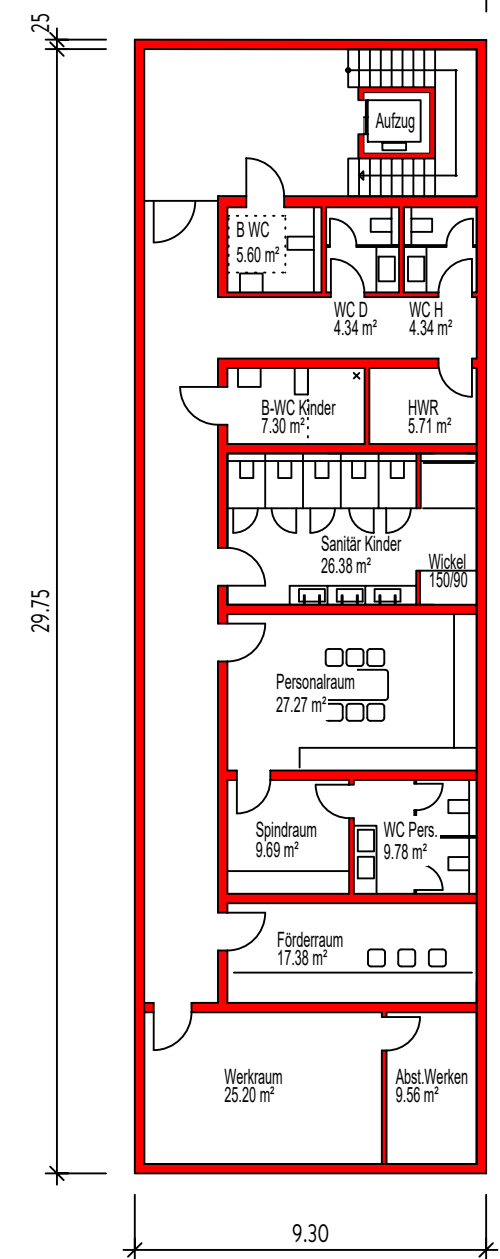

**Vorentwurf**  
 Grundriss M 1-200 V3 2022 02 03  
 Kita St. Maternus in Koblenz-Bubenheim

