

Auszug aus den Geobasisinformationen

Liegenschaftskarte

Aktion



Rheinland-Pfalz


VERMESSUNGS- UND
KATASTERAMT
OSTEIFEL-HUNSÜCK

Hergestellt am 20.05.2022

Flurstück: 366/18
Flur: 15
Gemarkung: Pfaffendorf

Gemeinde: Koblenz
Landkreis: Stadt Koblenz

Am Wasserturm 5a
56727 Mayen

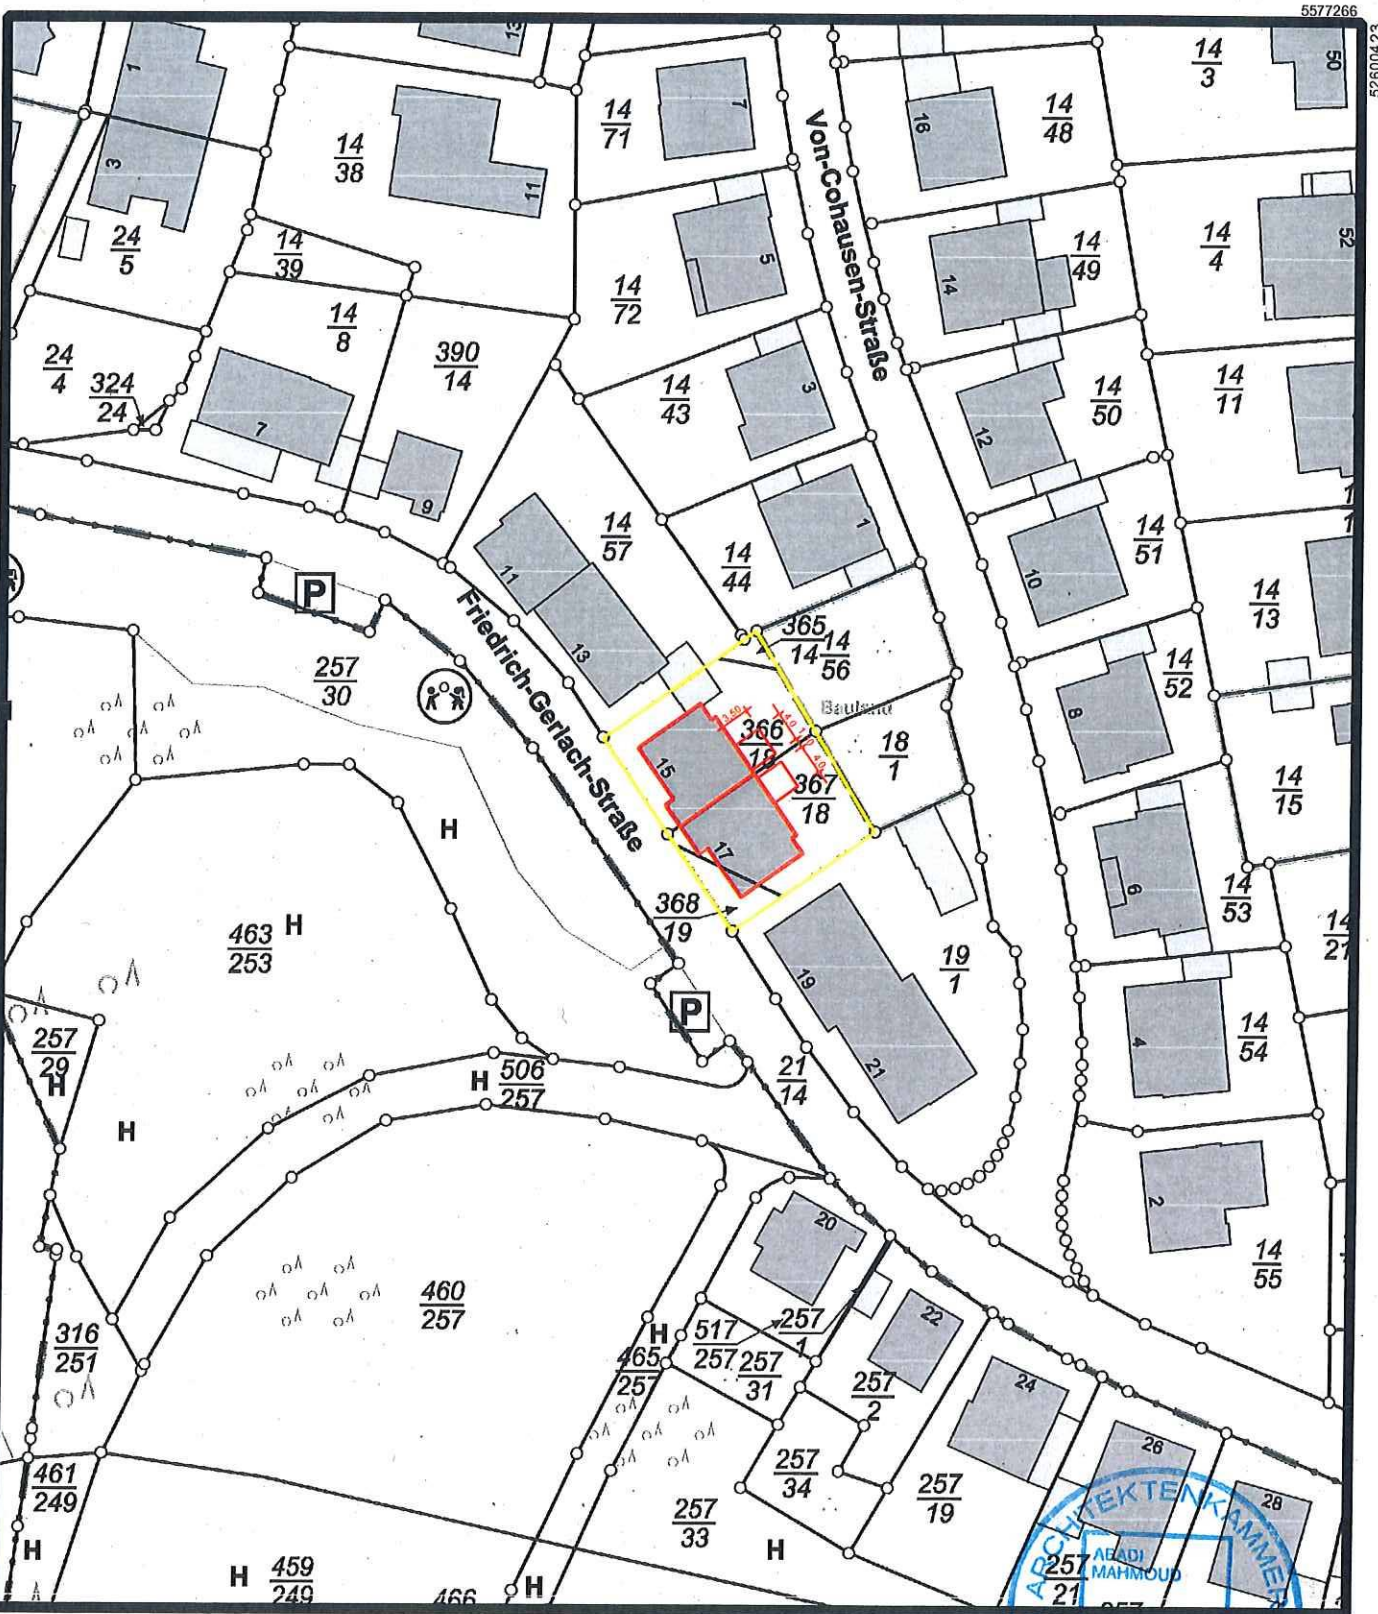


Maßstab 1 : 1 000

Vervielfältigungen für eigene Zwecke sind zugelassen. Eine unmittelbare oder mittelbare Vermarktung, Umwandlung oder Veröffentlichung der Geobasisinformationen bedarf der Zustimmung der zuständigen Vermessungs- und Katasterbehörde (§12 Landesgesetz über das amtliche Vermessungswesen).


Hergestellt durch Finance Capital GmbH

NUR ZUR INTERNEN VERWENDUNG Vertrag mit der VermKV vom 07. März 2017




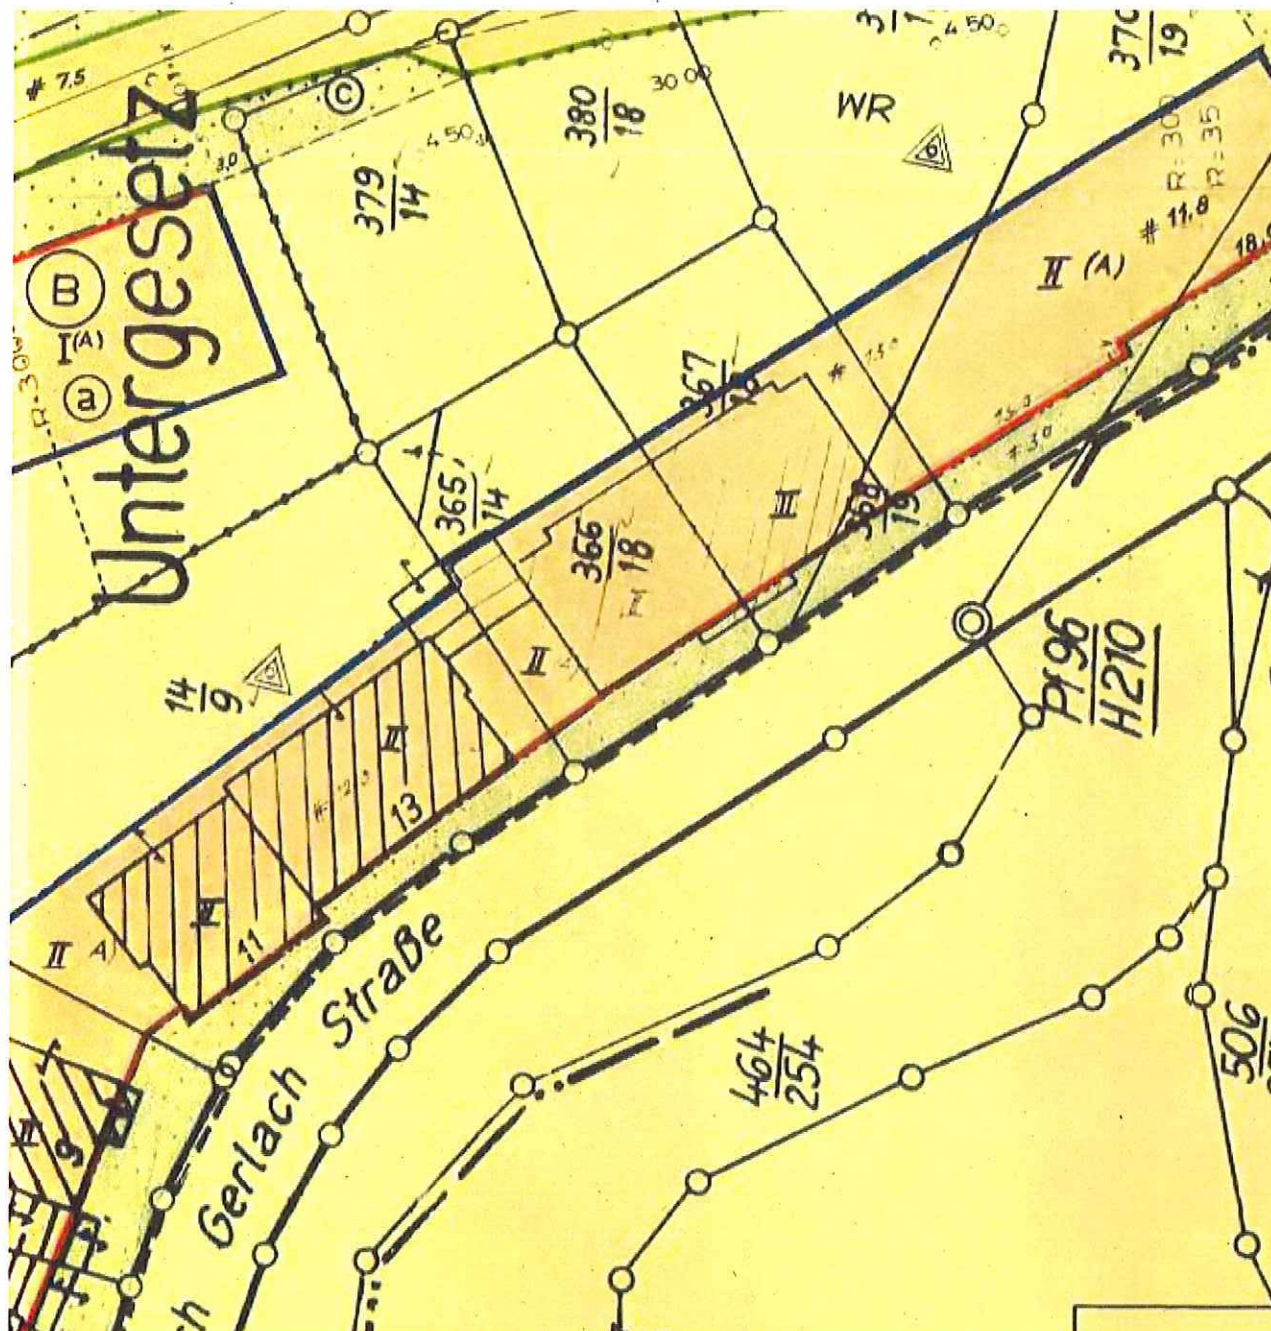


17

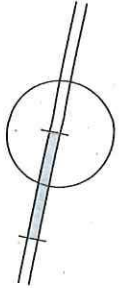

Dachgeschoss

Grundstücksgrenze

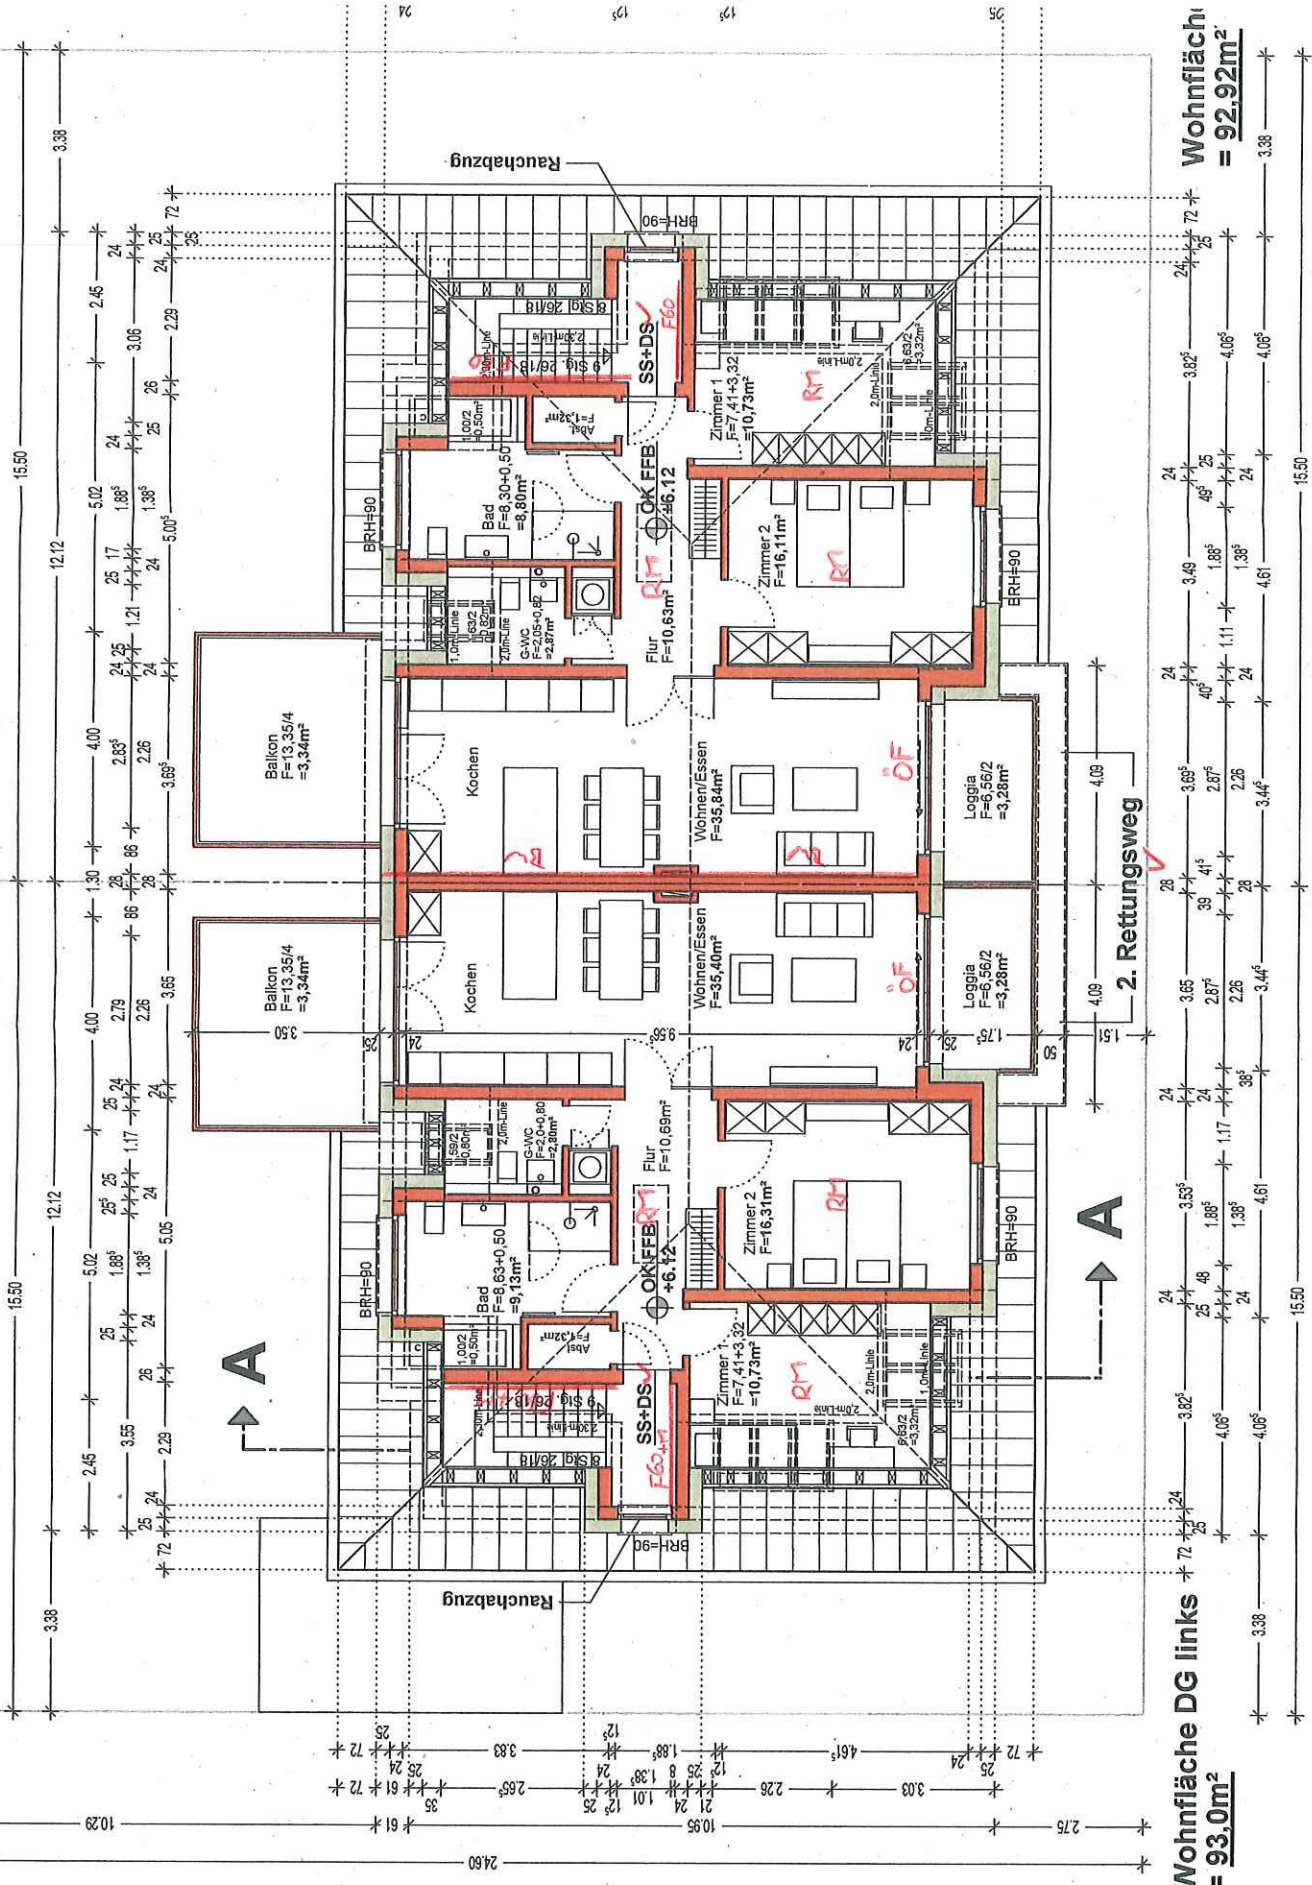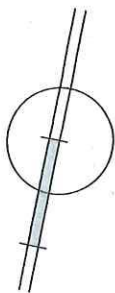


Alternativ wird die Decke im DG in F90 bzw. gemäß Brandschutzanforderungen ausgeführt

25	3.38	11.87	11.87	25	3.38
		15.50	15.50		
			31.00		

Balkone Neu

Brandwand/Gebäudetrennwand wird 30cm über Dach bzw. Oberkante Solarmodul geführt

Alternativ wird die Decke im DG in F90 bzw. gemäß Brandschutzanforderungen ausgeführt

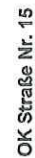

Ansicht Süd

Brandwand/Gebäudetrennwand wird 30cm über Dach bzw. Oberkante Solarmodul geführt

Alternativ wird die Decke im DG in F90 bzw. gemäß Brandschutzanforderungen ausgeführt

Bestehender Dachstuhl mit allen Gauben wird durch neuen Dachstuhl und neue Gauben komplett ersetzt

Photovoltaik-Module überdecken nicht die Brandwand

+12.19

