


Maßgebliche Außenlärmpegel Tag gemäß DIN 4109 (2018) bei freier Schallausbreitung

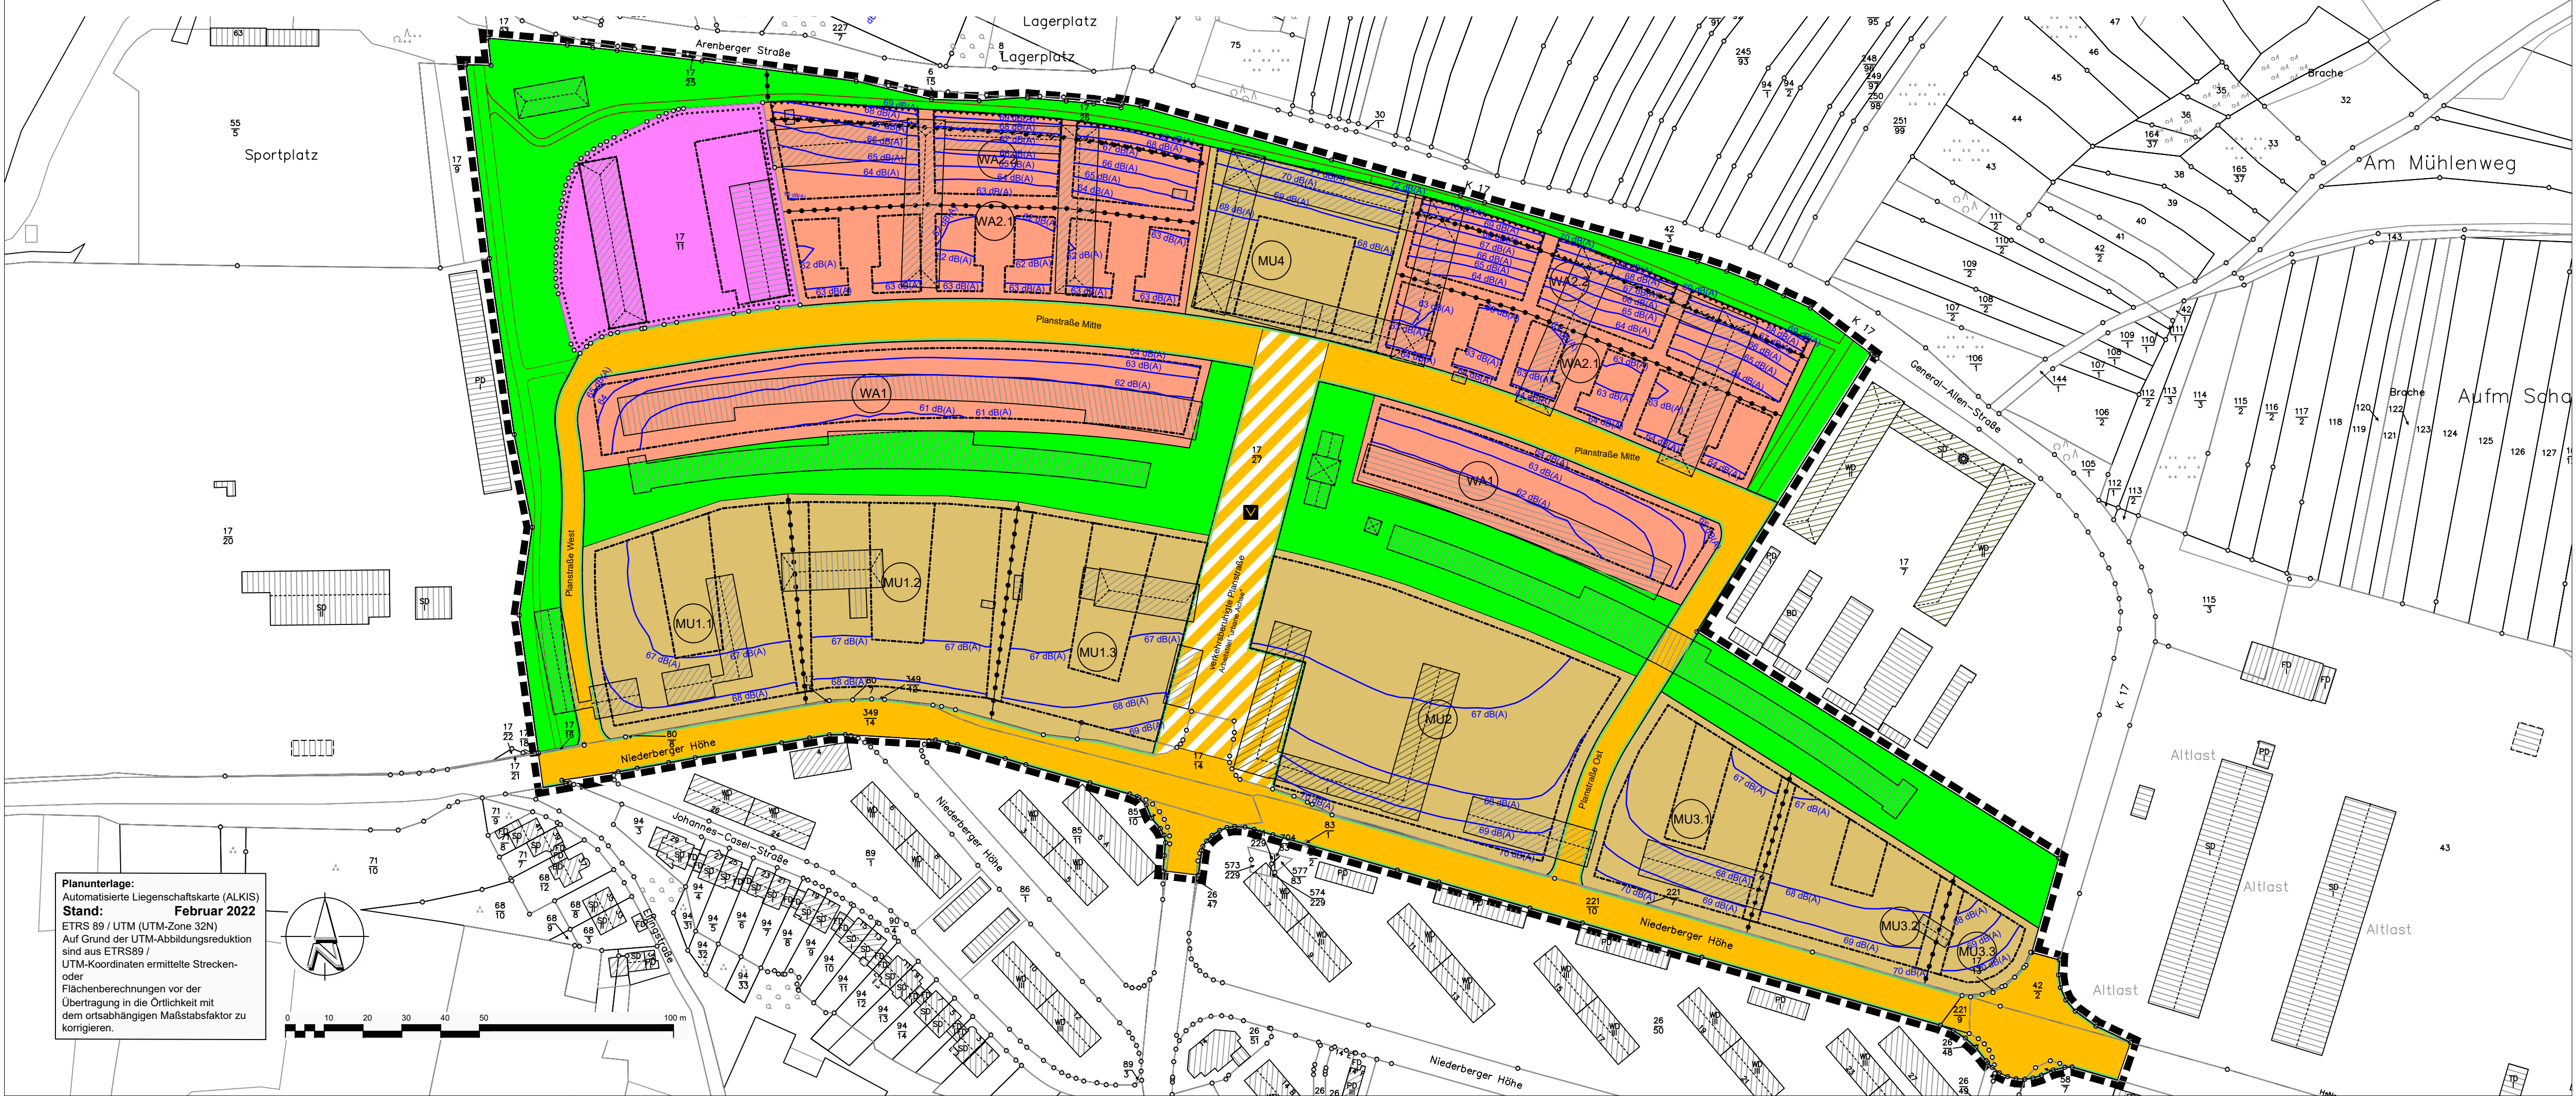

Maßgebliche Außenlärmpegel Nacht gemäß DIN 4109 (2018) bei freier Schallausbreitung



PLANZEICHENERKLÄRUNG

- 1. Art der baulichen Nutzung**
(§ 9 Abs. 1 Nr. 1 BauGB, §§ 1 bis 11 BauNVO)
- 2. Bauweise, Baulinien, Baugrenzen**
(§ 9 Abs. 1 Nr. 2 BauGB, §§ 22 bis 23 BauNVO)
- 3. Verkehrsflächen**
(§ 9 Abs. 1 Nr. 4, 11 und Abs. 6 BauGB)
- 4. Flächen für den Gemeinbedarf, für Sport- und Spielanlagen**
(§ 9 Abs. 1 Nr. 5 und Abs. 6 BauGB)
- 5. Grünflächen**
(§ 9 Abs. 1 Nr. 15 und Abs. 6 BauGB)
- 6. Sonstige Planzeichen mit Festsetzungscharakter**
- Abgrenzung unterschiedlicher Nutzungen, Abgrenzung des Maßes der baulichen Nutzung innerhalb eines Baugebietes (§ 1 Abs. 4, § 16 Abs. 5 BauNVO)
 - Umgrenzung des räumlichen Geltungsbereichs
 - Umgrenzung von Flächen für Nutzungsbeschränkungen oder Vorkerkungen zum Schutz gegen schädliche Umwelteinwirkungen i.S.d. BImSchG (LS 1) (§ 9 Abs. 1 Nr. 24 BauGB)
 - Maßgebliche Außenlärmpegel nach DIN 4109 (2018)

Projekt: **Stadt Koblenz**
Bebauungsplan Nr. 293 "Quartier Festungspark - ehem. Fritsch-Kaserne"

Plan: maßgebliche Außenlärmpegel Tag und Nacht

Maßstab	1: 1.000	Name	Datum
Blattgröße	DIN A1	Bearbeitet	Re 28.10.2022
Projekt-Nr.	PKO 20-014	Gezeichnet	Re 28.10.2022

FIRU **FIRU Koblenz GmbH**
Schloßstraße 5 56068 Koblenz Tel: +49 261 914798-0 Fax: +49 261 914798-19 firu-ko@firu-ko.de www.firu-mbh.de