

Auszug aus den Geobasisinformationen Liegenchaftskarte



Rheinland-Pfalz

VERMESSUNGS- UND
KATASTERAMT
OSTEIFEL-HUNSÜCK

Hergestellt am 08.08.2022

Flurstück: 95/110

Flur: 5

Gemarkung: Pfaffendorf

Gemeinde: Koblenz



Landkreis: Stadt Koblenz

Am Wasserturm 5a


56727 Mayen






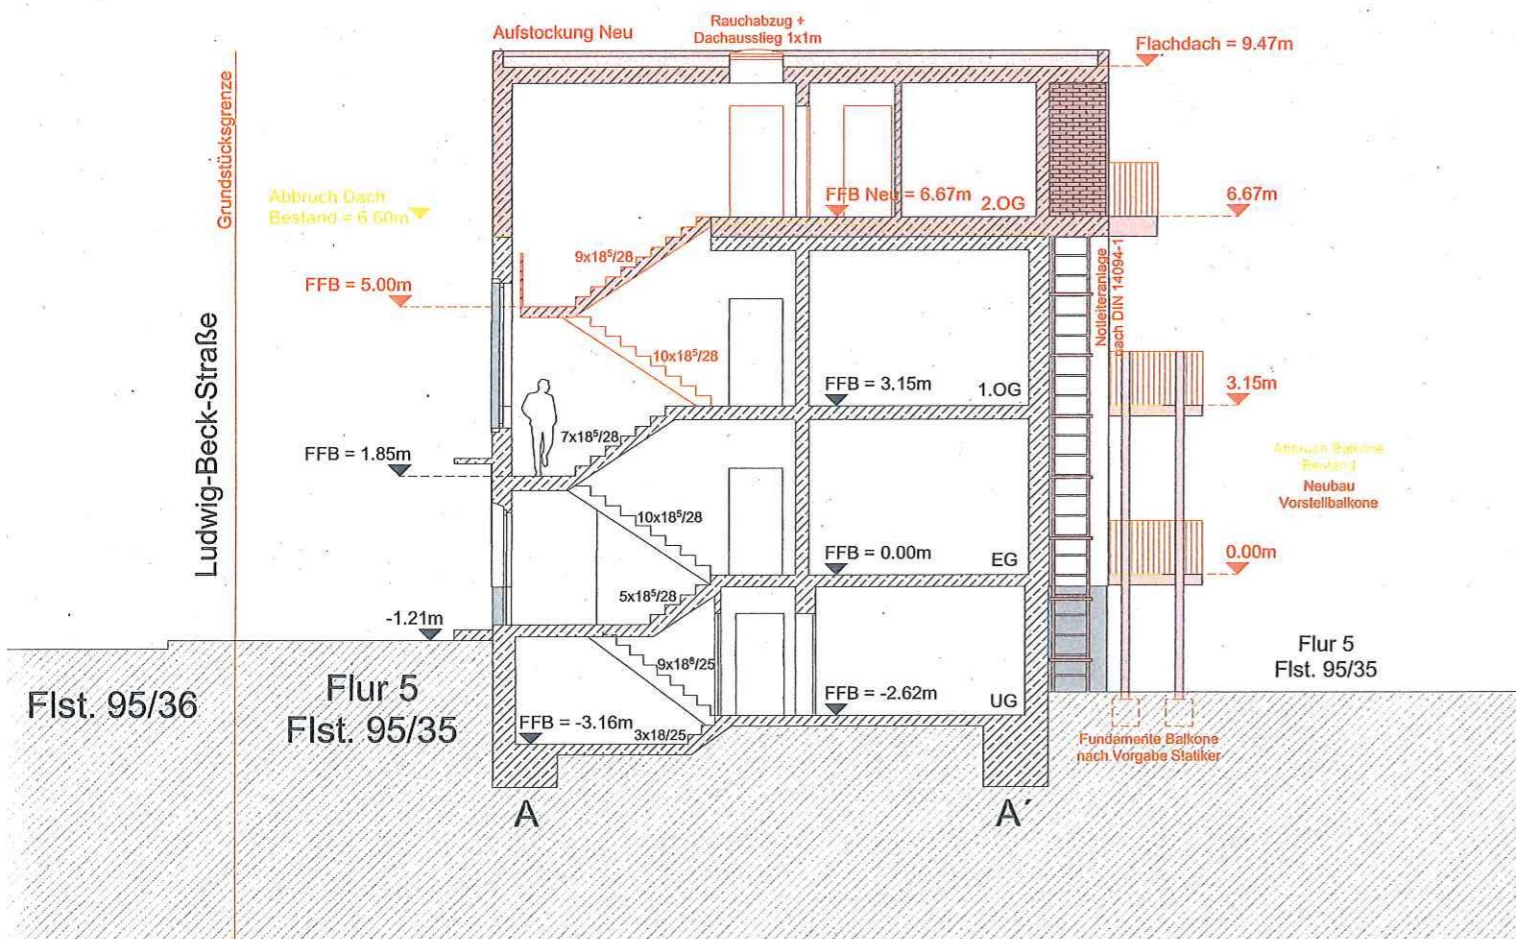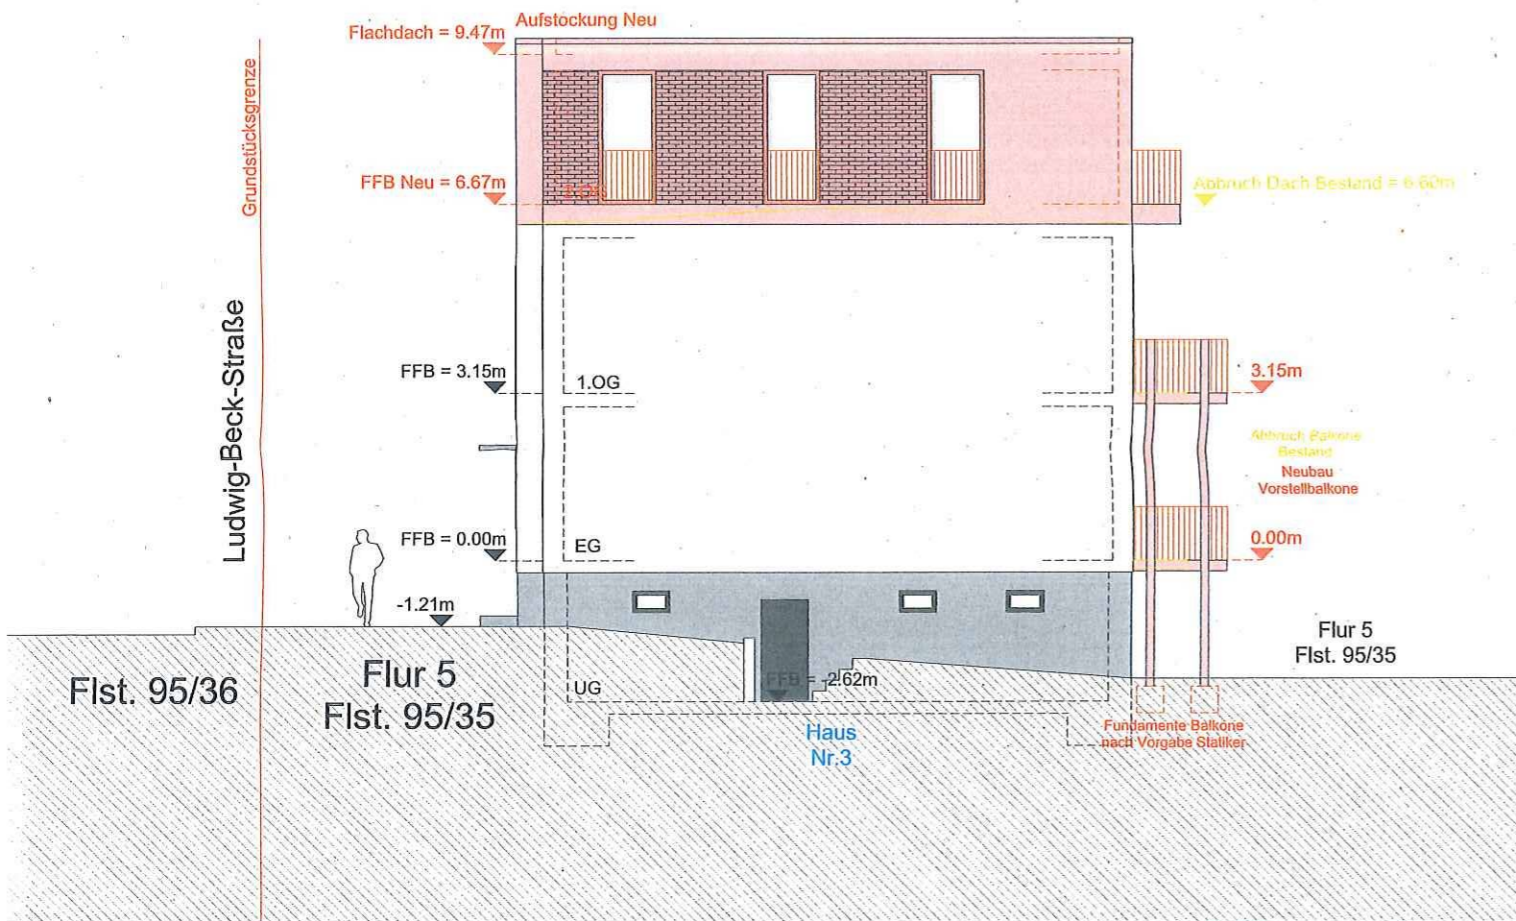

Ansicht Süd

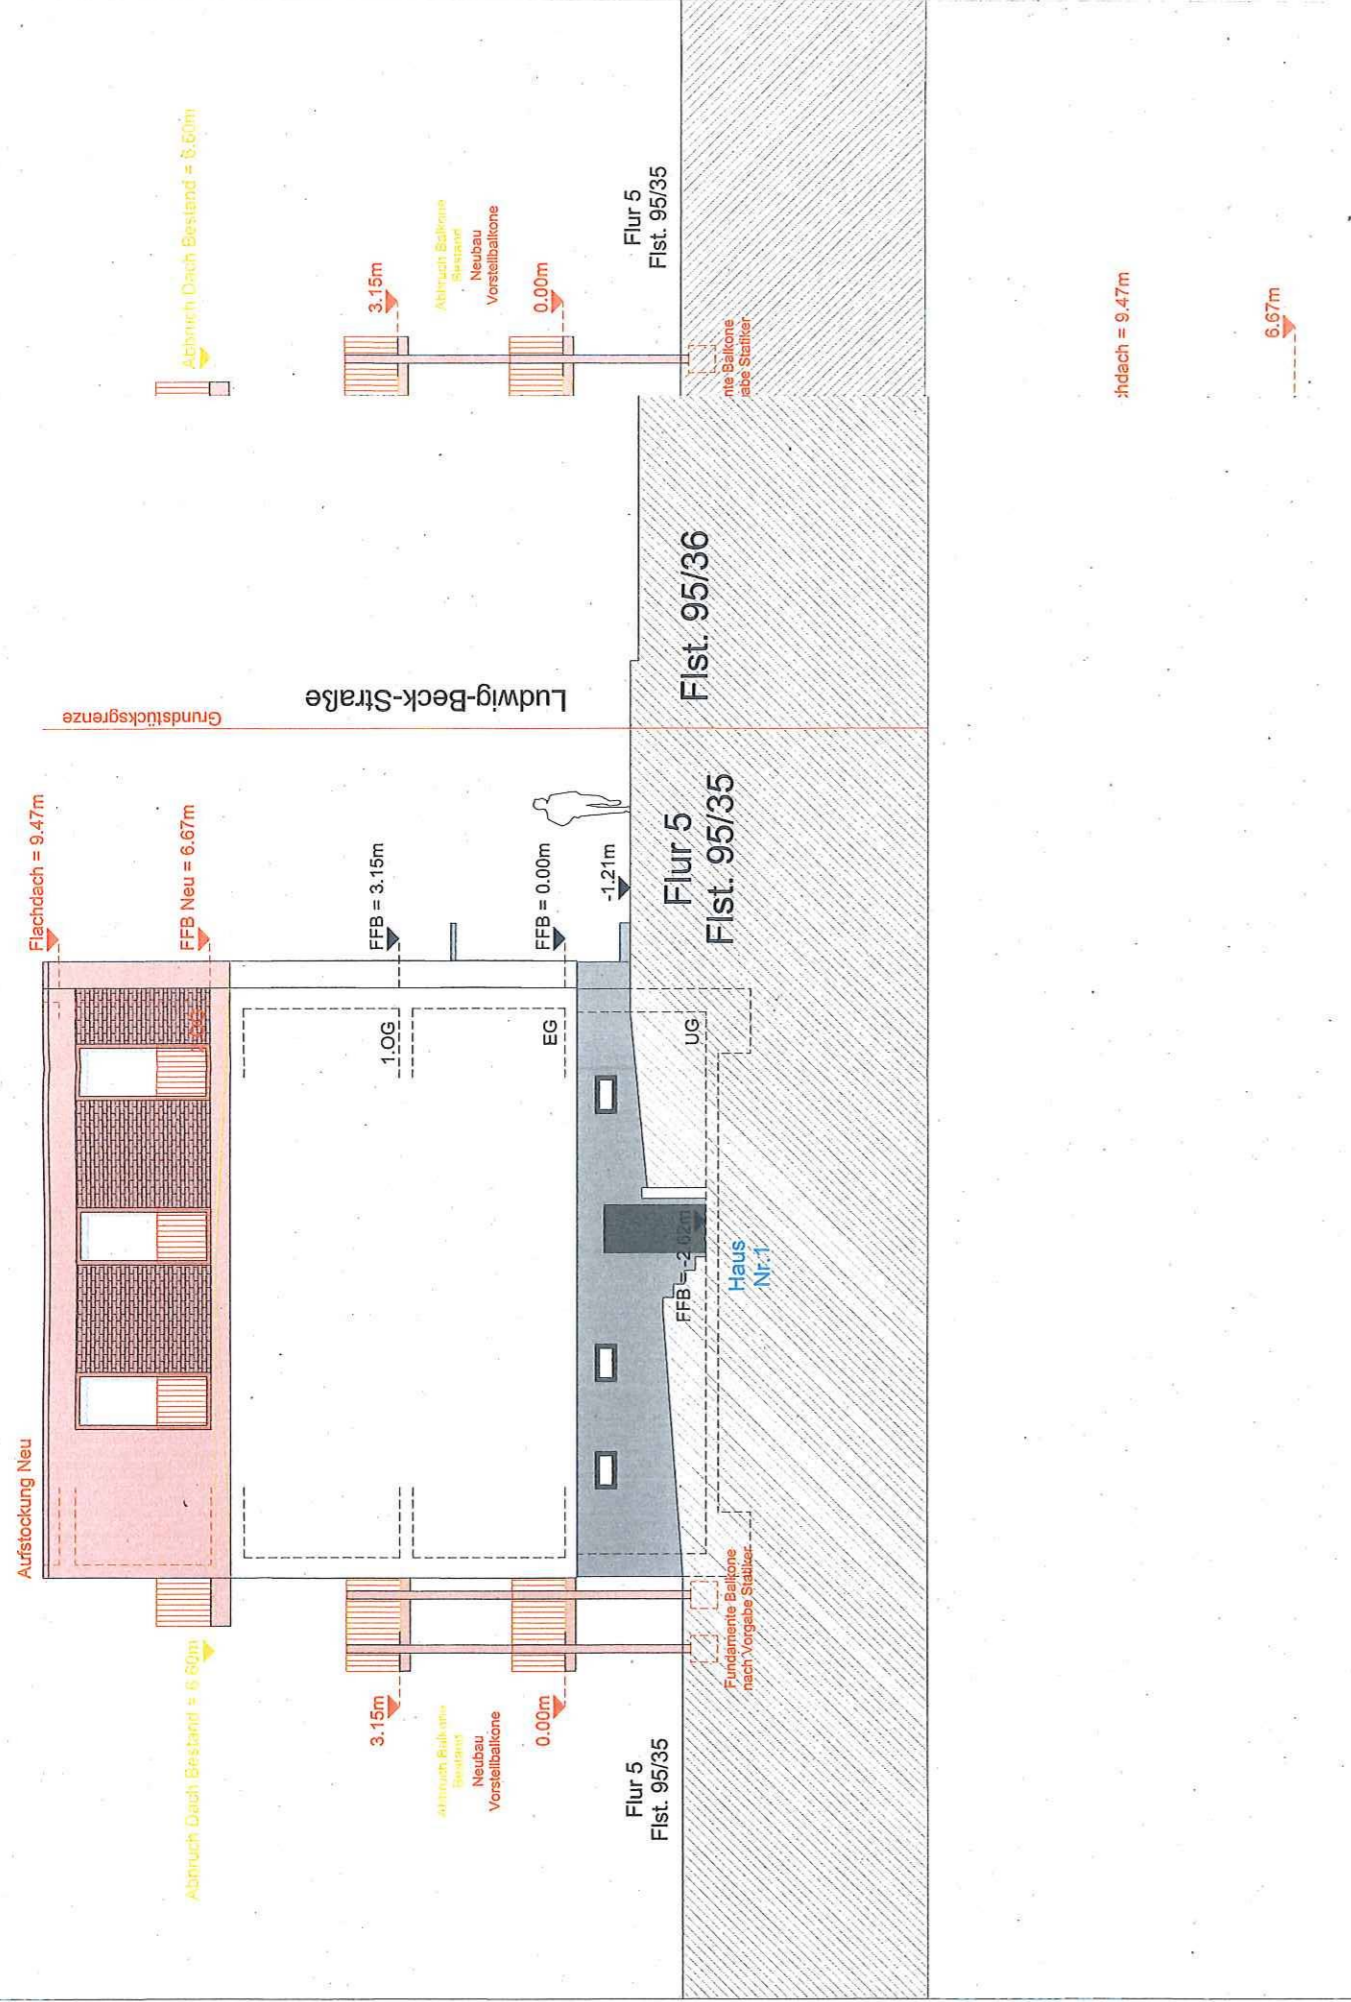

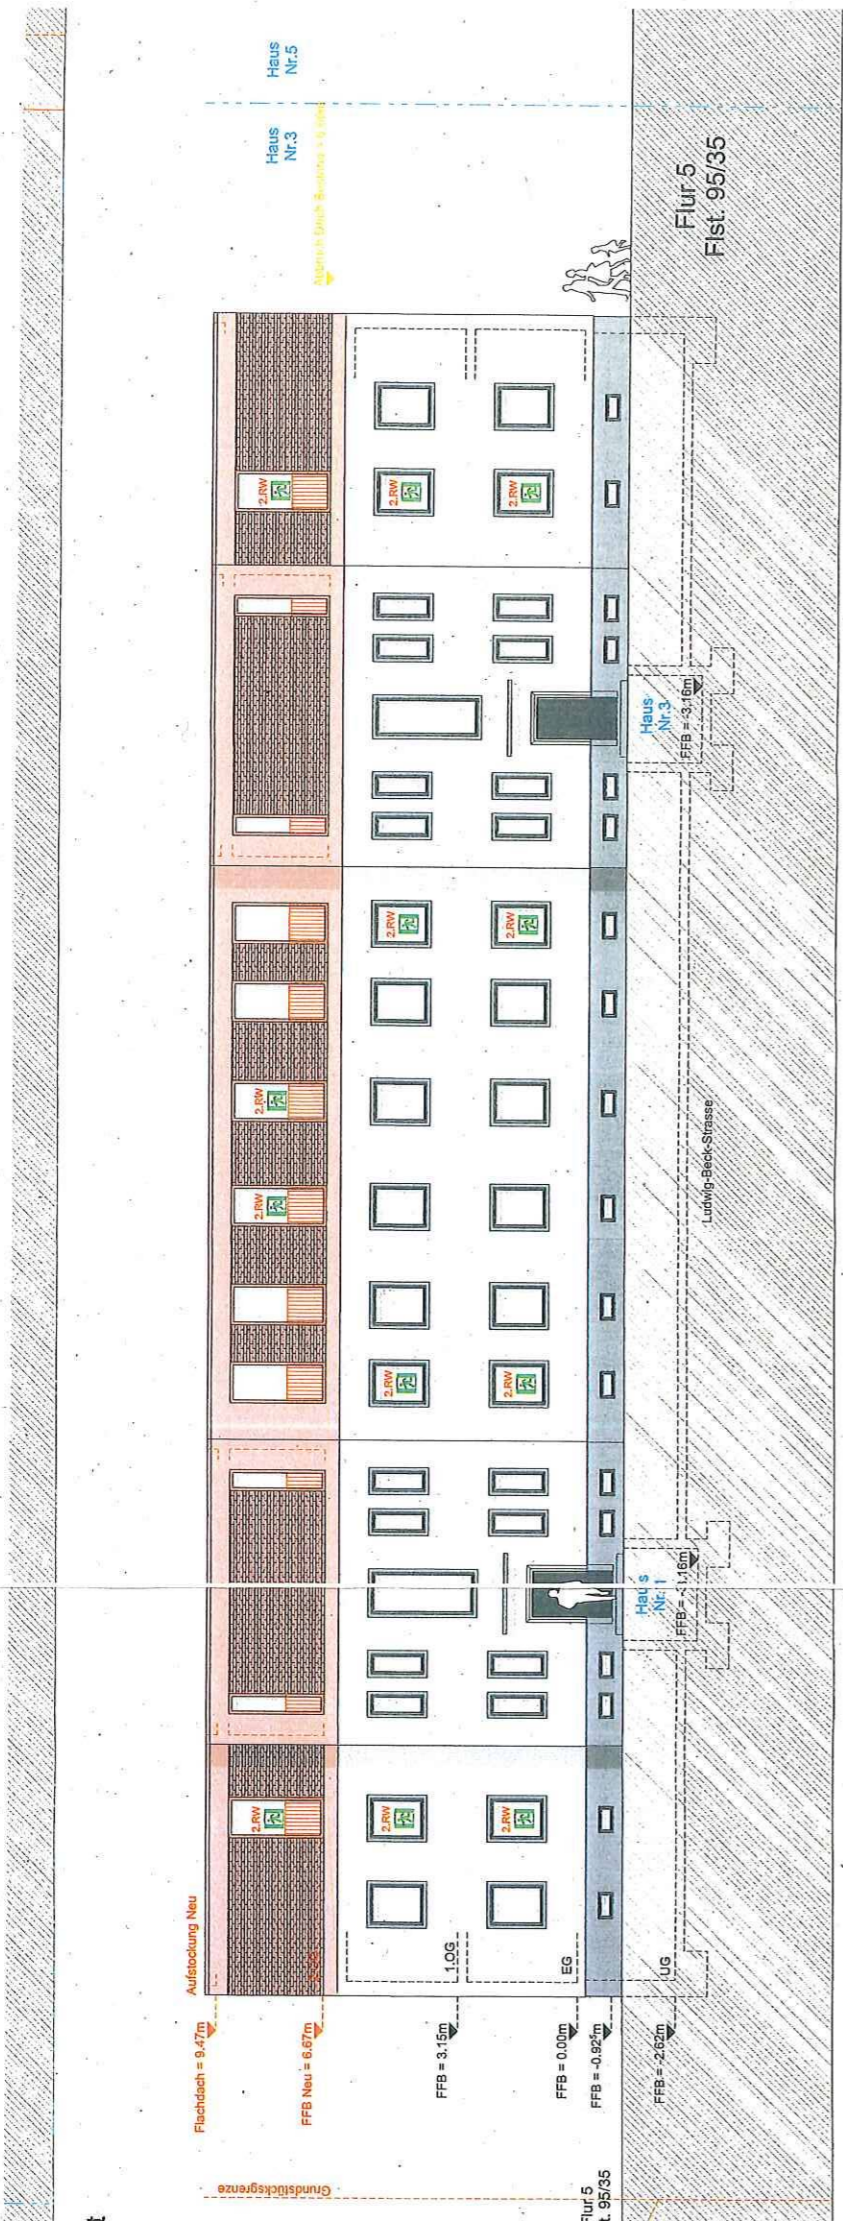

Aufstockung Neu

Flachdach = 9,47m

FFB Neu = 6,67m

FFB = 3,15m

FFB = 0,00m

FFB = -0,82m

FFB = -2,82m

Grundstücksgrenze

Flur 5
Flst. 95/35

Haus
Nr. 1

FFB = 1,00m

Haus
Nr. 3

FFB = 3,16m

Haus
Nr. 5

Flur 5
Flst. 95/35

Ludwig-Beck-Strasse

1.LOG

EG

UG