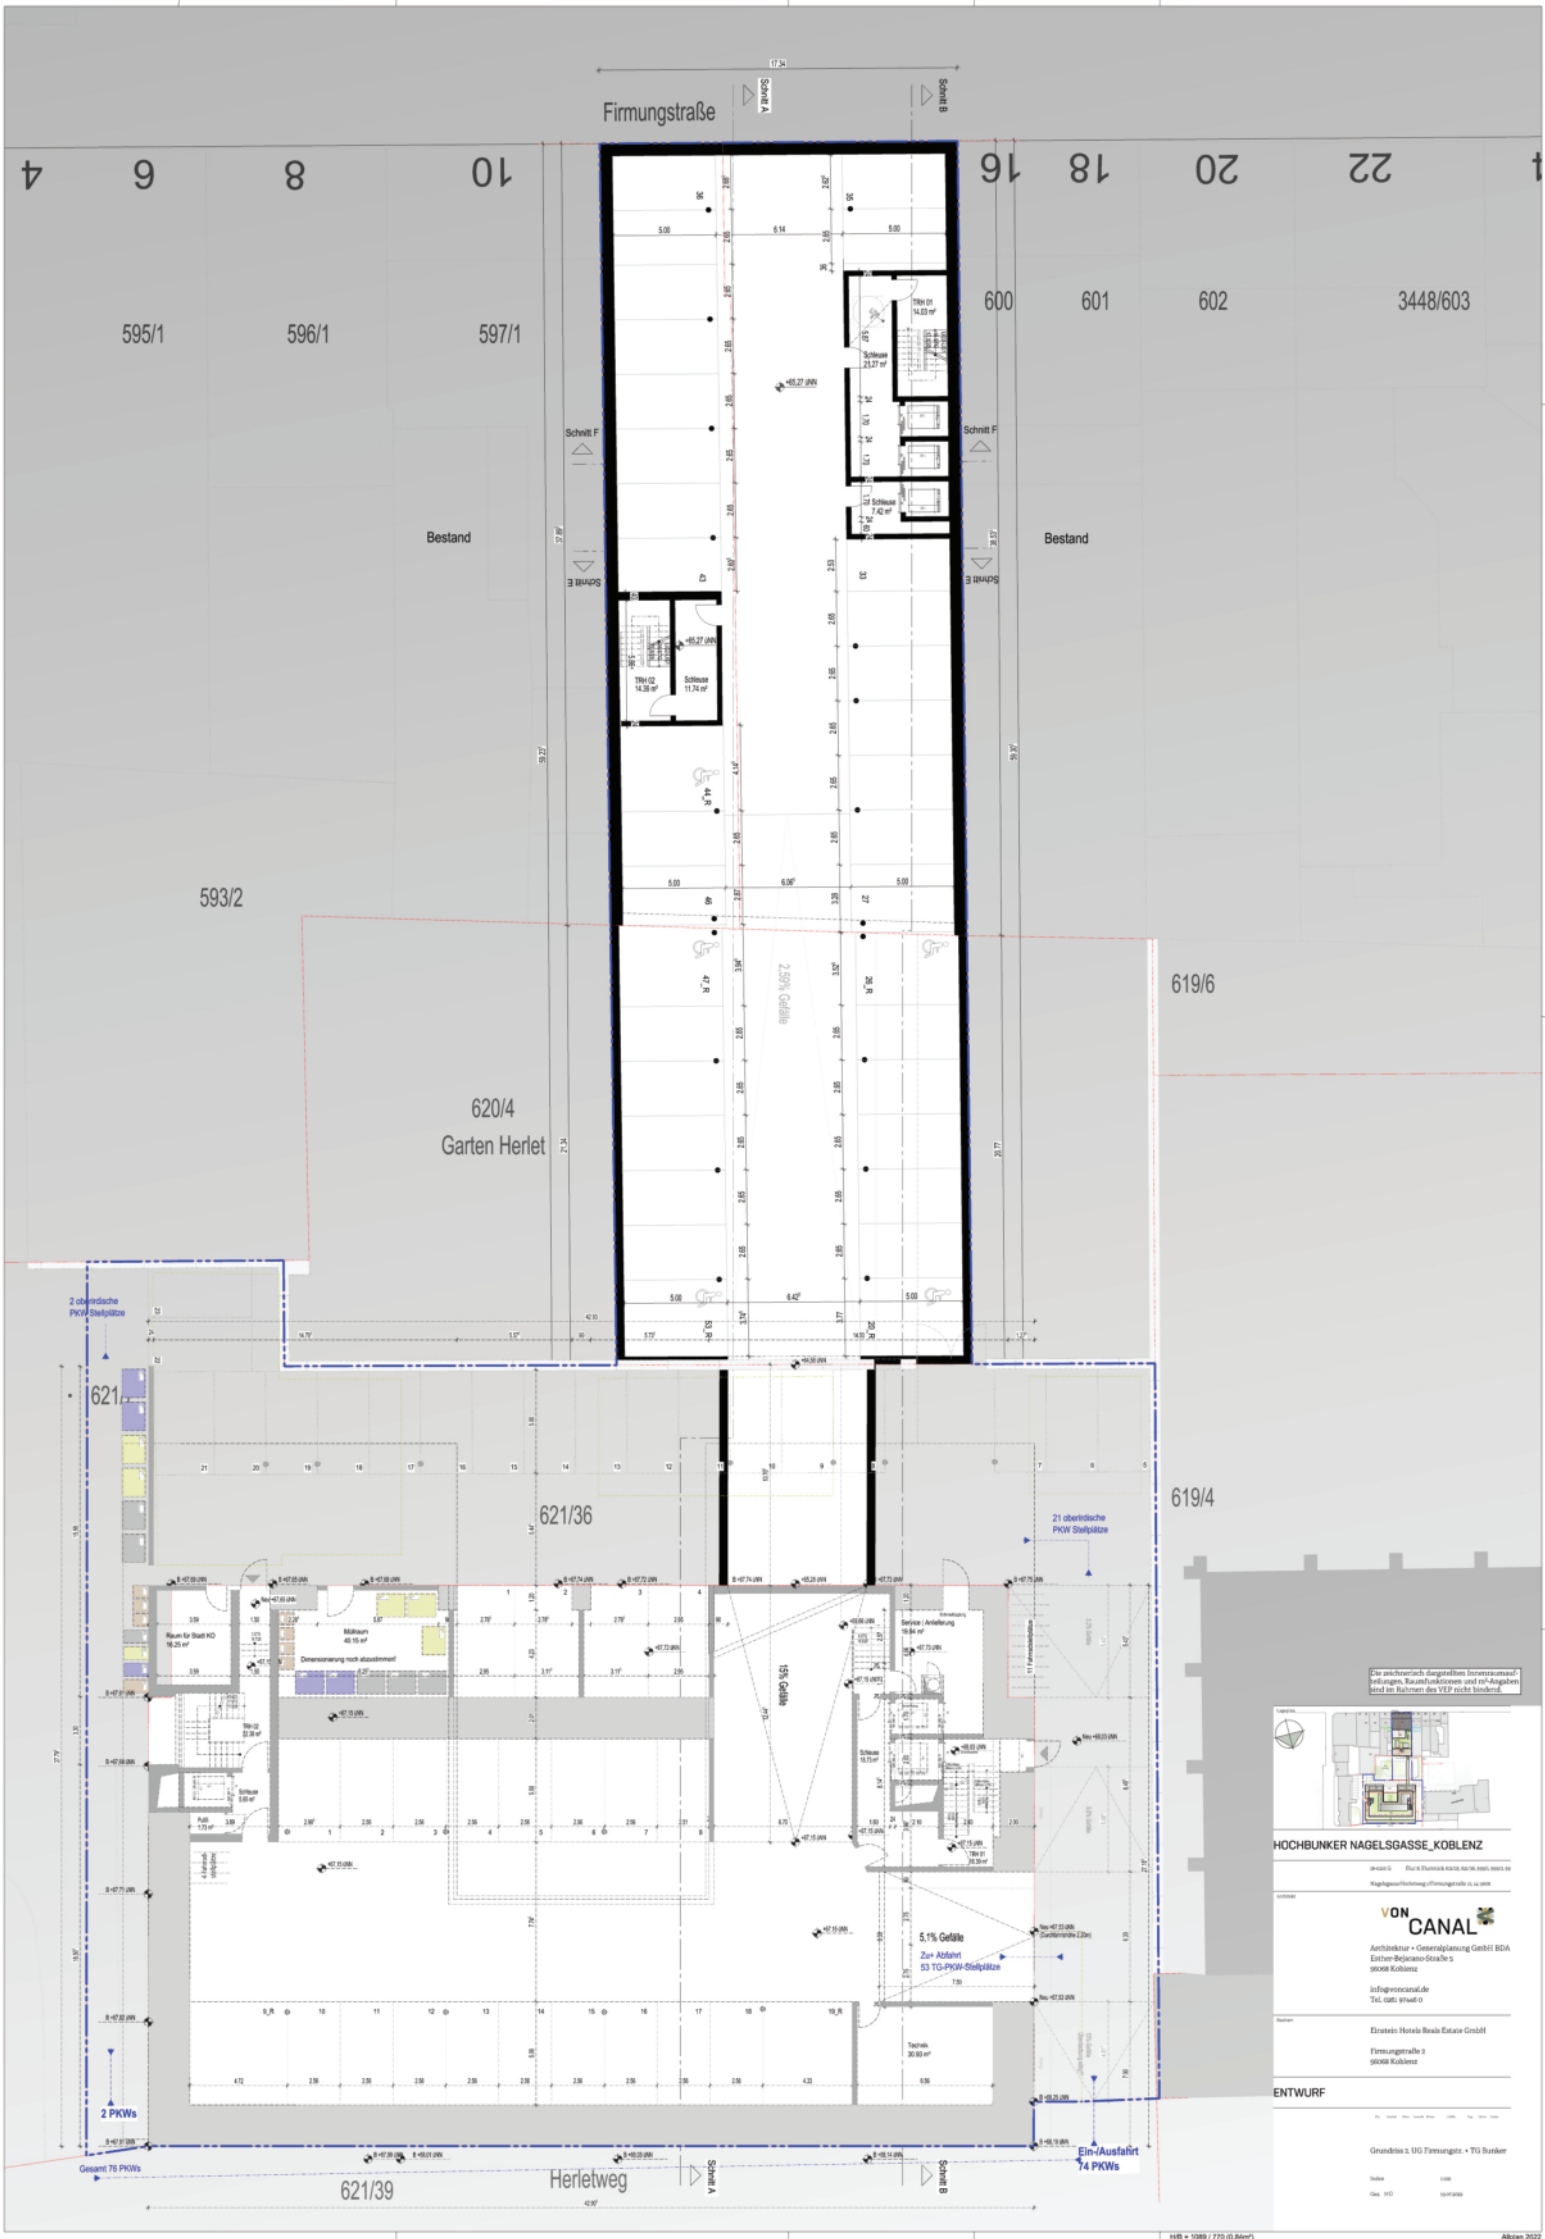
Firmungstraße
Schnitt A
Schnitt B
Schnitt F
Schnitt E
Bestand
595/1
596/1
597/1
600
601
602
3448/603
593/2
620/4
Garten Herlet
619/6
619/4
621
621/36
621/39
Herletweg
2 oberirdische PKW Stellplätze
21 oberirdische PKW Stellplätze
2 PKWs
Gesamt 76 PKWs
Ein-/Ausfahrt 74 PKWs
5,1% Gefälle
Zu+ Abfahrt 53 TG-PKW-Stellplätze
15% Gefälle
2,59% Gefälle
Müllraum 40,15 m²
Raum für Stadt KO 16,25 m²
Schleuse 23,27 m²
Schleuse 7,42 m²
Schleuse 11,74 m²
Schleuse 10,75 m²
Service / Anlieferung 19,84 m²
TRH 01 14,03 m²
TRH 02 14,36 m²
TRH 02 22,38 m²
TRH 01 20,39 m²
Technik 30,60 m²
Die zeichnerisch dargestellten Innenraumaufteilungen, Raumfunktionen und m²-Angaben sind im Rahmen des VEP nicht bindend.
HOCHBUNKER NAGELSGASSE_KOBLENZ
VON CANAL
Architektur + Generalplanung GmbH BDA
Esther-Bejarano-Straße 5
56068 Koblenz
info@voncanal.de
Tel. 0261 97446 0
Eltzstein Hotels Reals Estate GmbH
Firmungstraße 3
56068 Koblenz
ENTWURF
Grundriss 2. UG Firmungstr. + TG Bunker