

Hergestellt am 19.10.2022

Flurstück: 499
Flur: 6
Gemarkung: Rügenach

Gemeinde: Koblenz
Landkreis: Stadt Koblenz


Am Wasserturm 5a
56727 Mayen




85439323


5578592

Maßstab 1 : 1 000

 

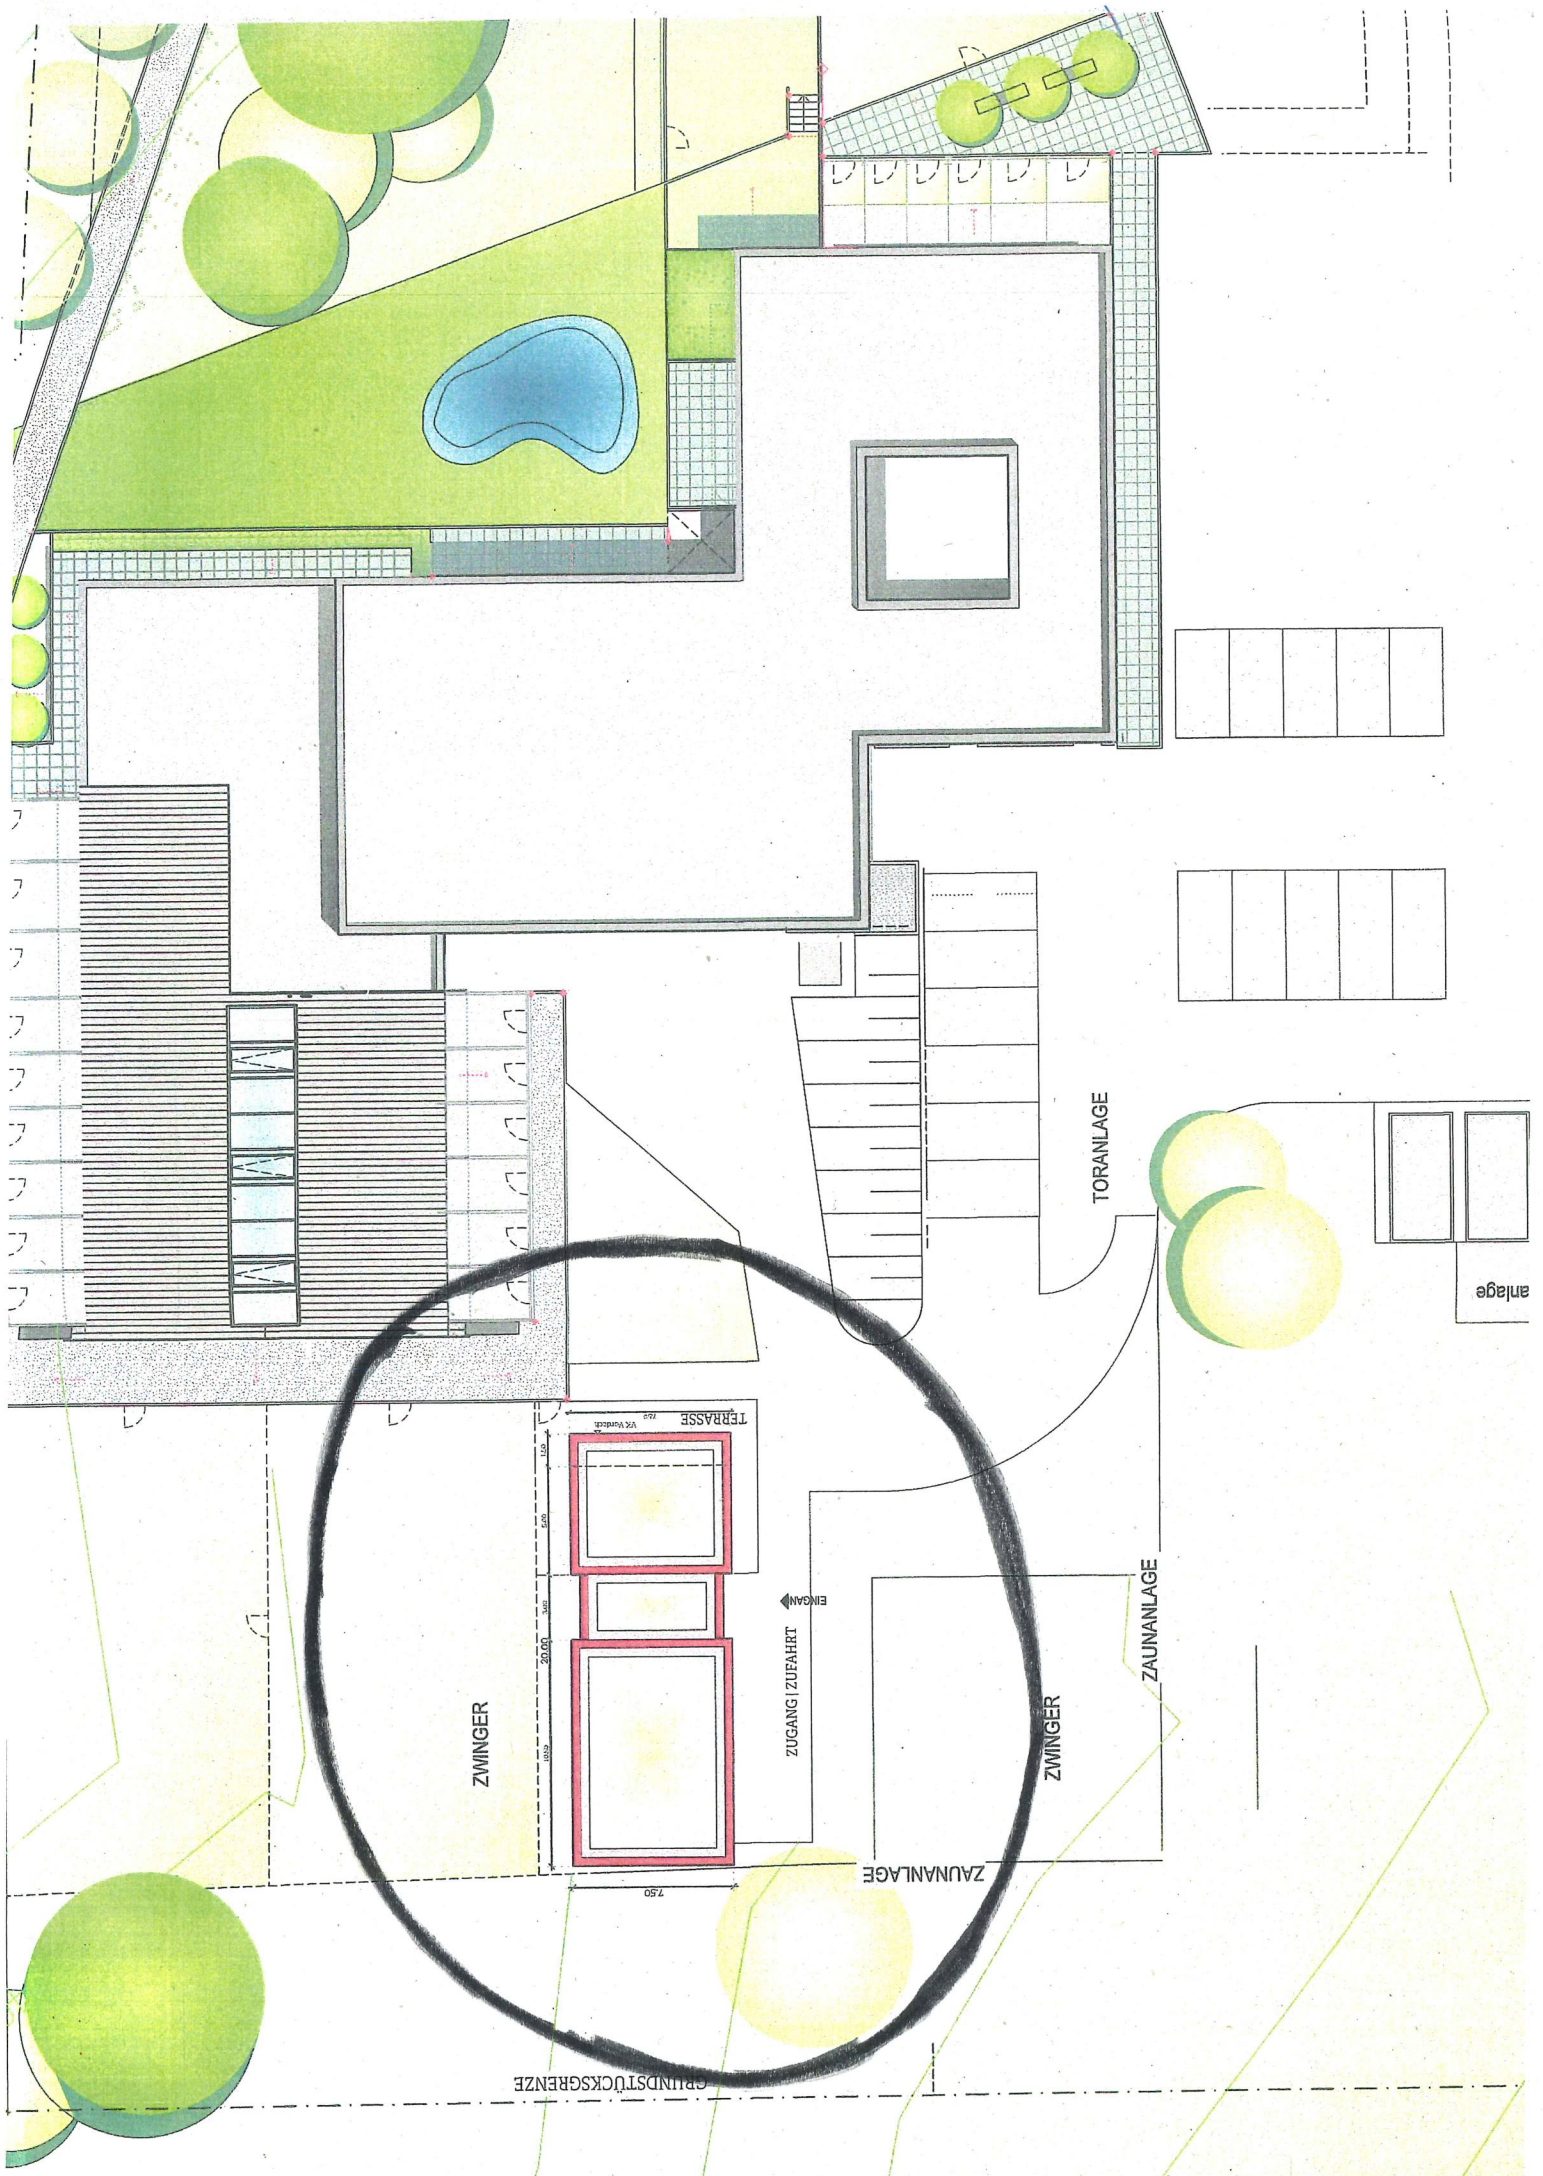

ZWINGER

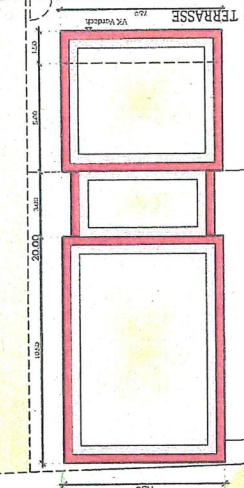

ZUGANG / ZUEFAHRT

ZAUNANLAGE



ZWINGER

ZAUNANLAGE

TORANLAGE


anlage

GRUNDSTÜCKSGRENZE

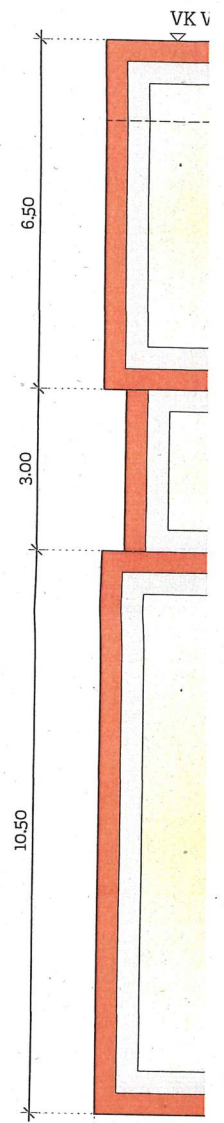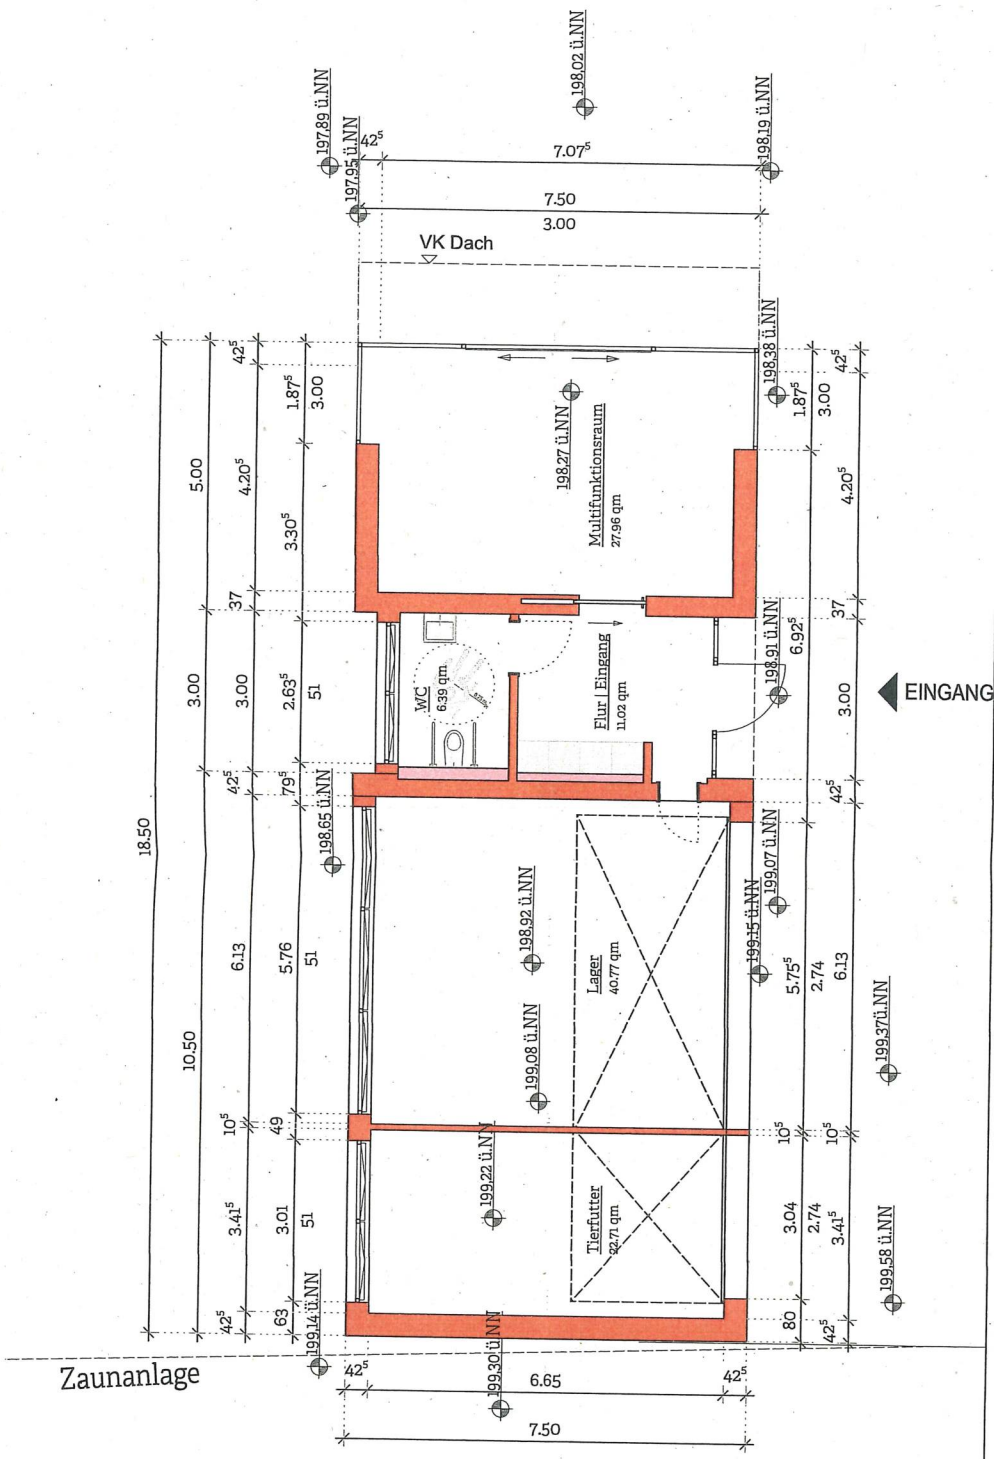

BAUGESUCH

Ansicht Norden

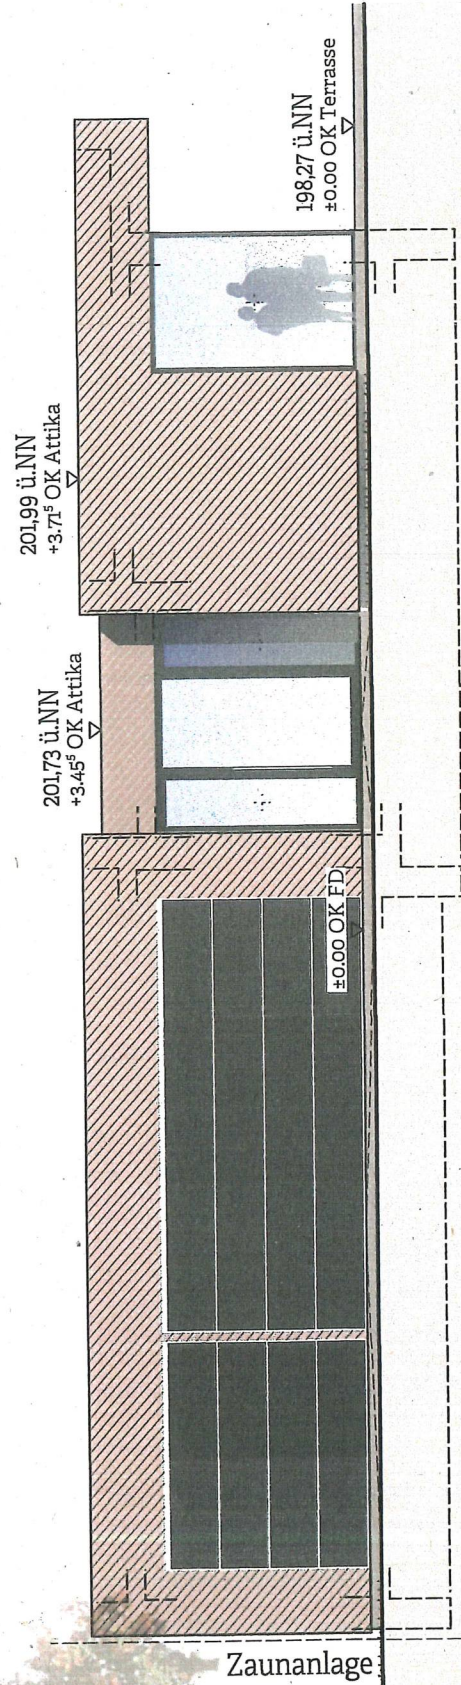

Ansicht Süden