

Auszug aus den Geobasisinformationen

Liegenschaftskarte



Rheinland-Pfalz

VERMESSUNGS- UND
KATASTERAMT
OSTEIFEL-HUNSRÜCK

Hergestellt am 08.12.2022

Flurstück: 2/420
Flur: 12
Gemarkung: Koblenz (1401)

Gemeinde: Koblenz
Landkreis: Stadt Koblenz

Am Wasserturm 5a
56727 Mayen



5576970


Maßstab 1 : 1 000

0 10 20 30
Meter

Vielfältigungen für eigene Zwecke sind zugelassen. Eine unmittelbare oder mittelbare Vermarktung, Umwandlung oder Veröffentlichung der Geobasisinformationen bedarf der Zustimmung der zuständigen Vermessungs- und Katasterbehörde (§ 12 Landesgesetz über das amtliche Vermessungswesen)


Hergestellt durch das Vermessungs- und Katasteramt OSTEIFEL-HUNSRÜCK

BAUGRENZE

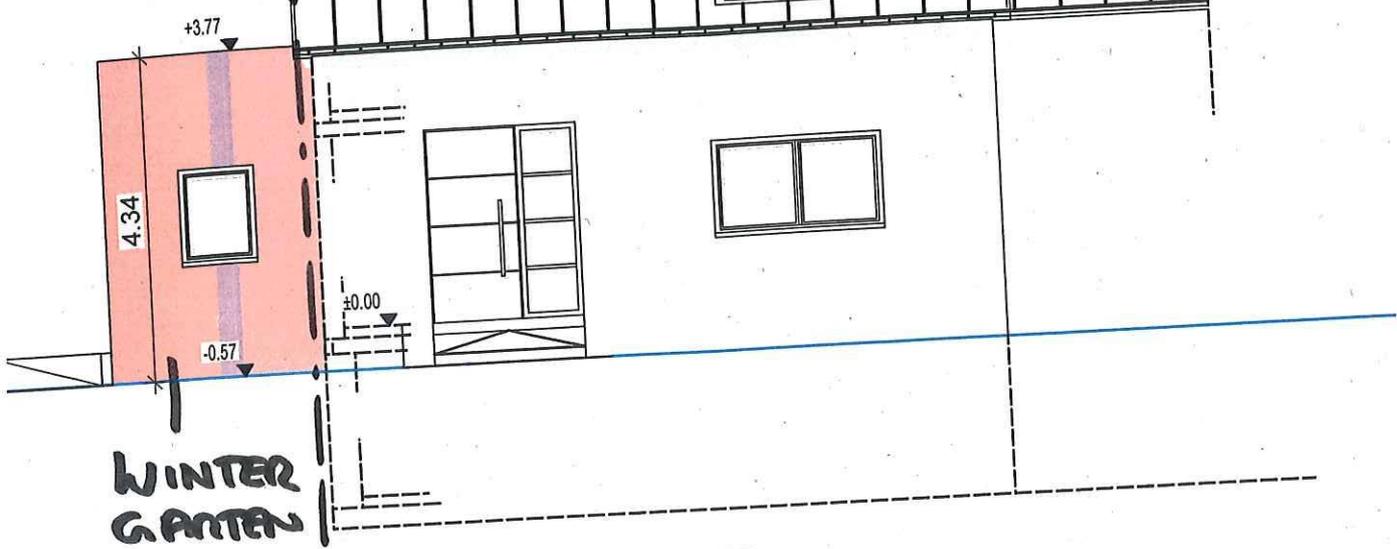


WINTER GARTEN

Ansicht Süd M_ 1:100

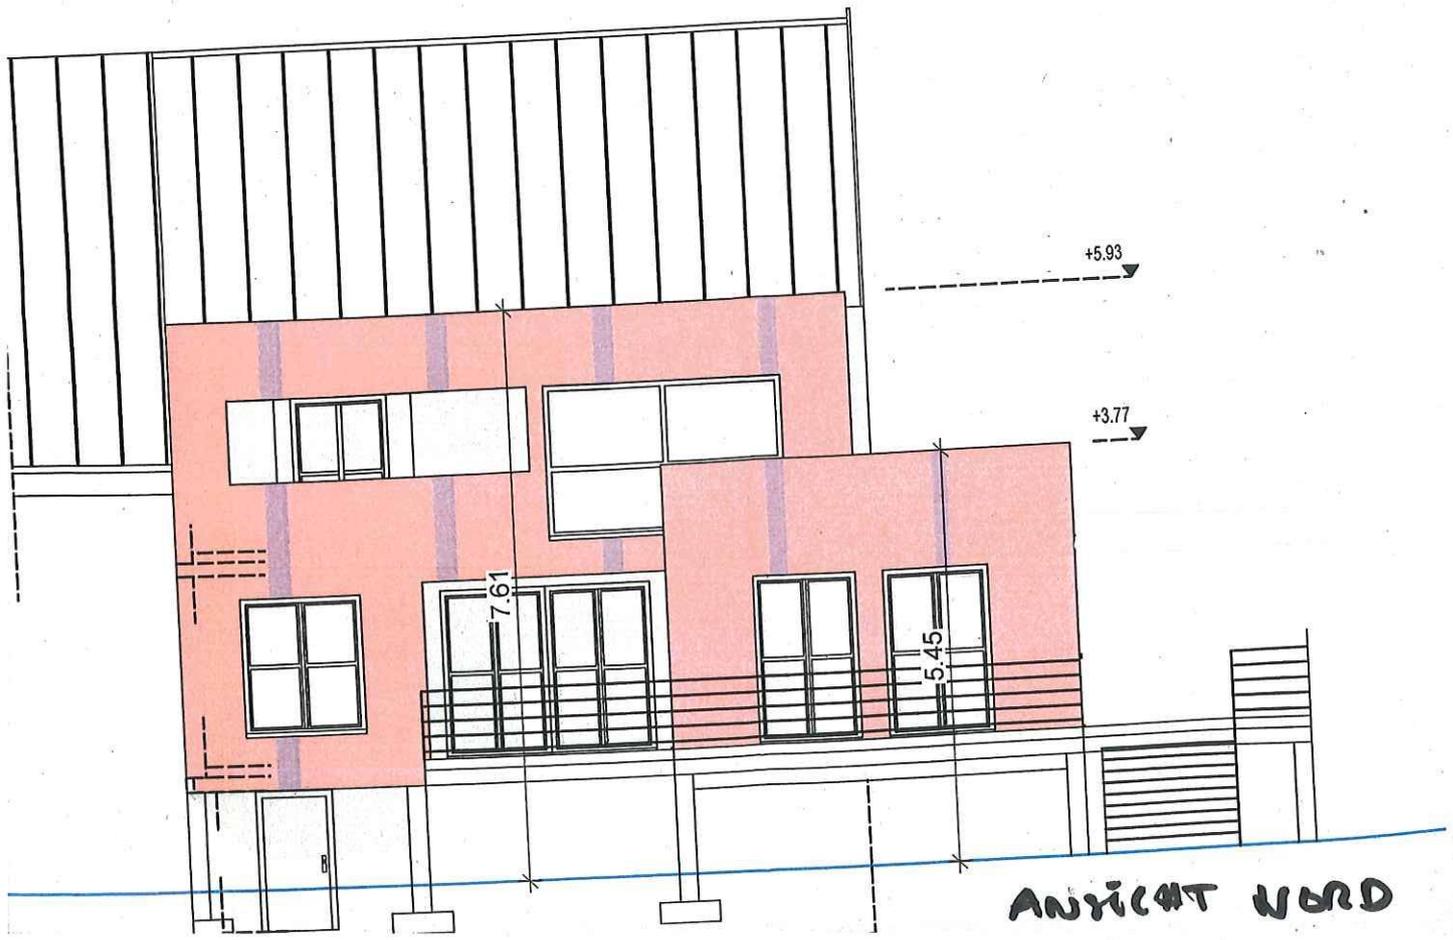

ANSICHT NORD

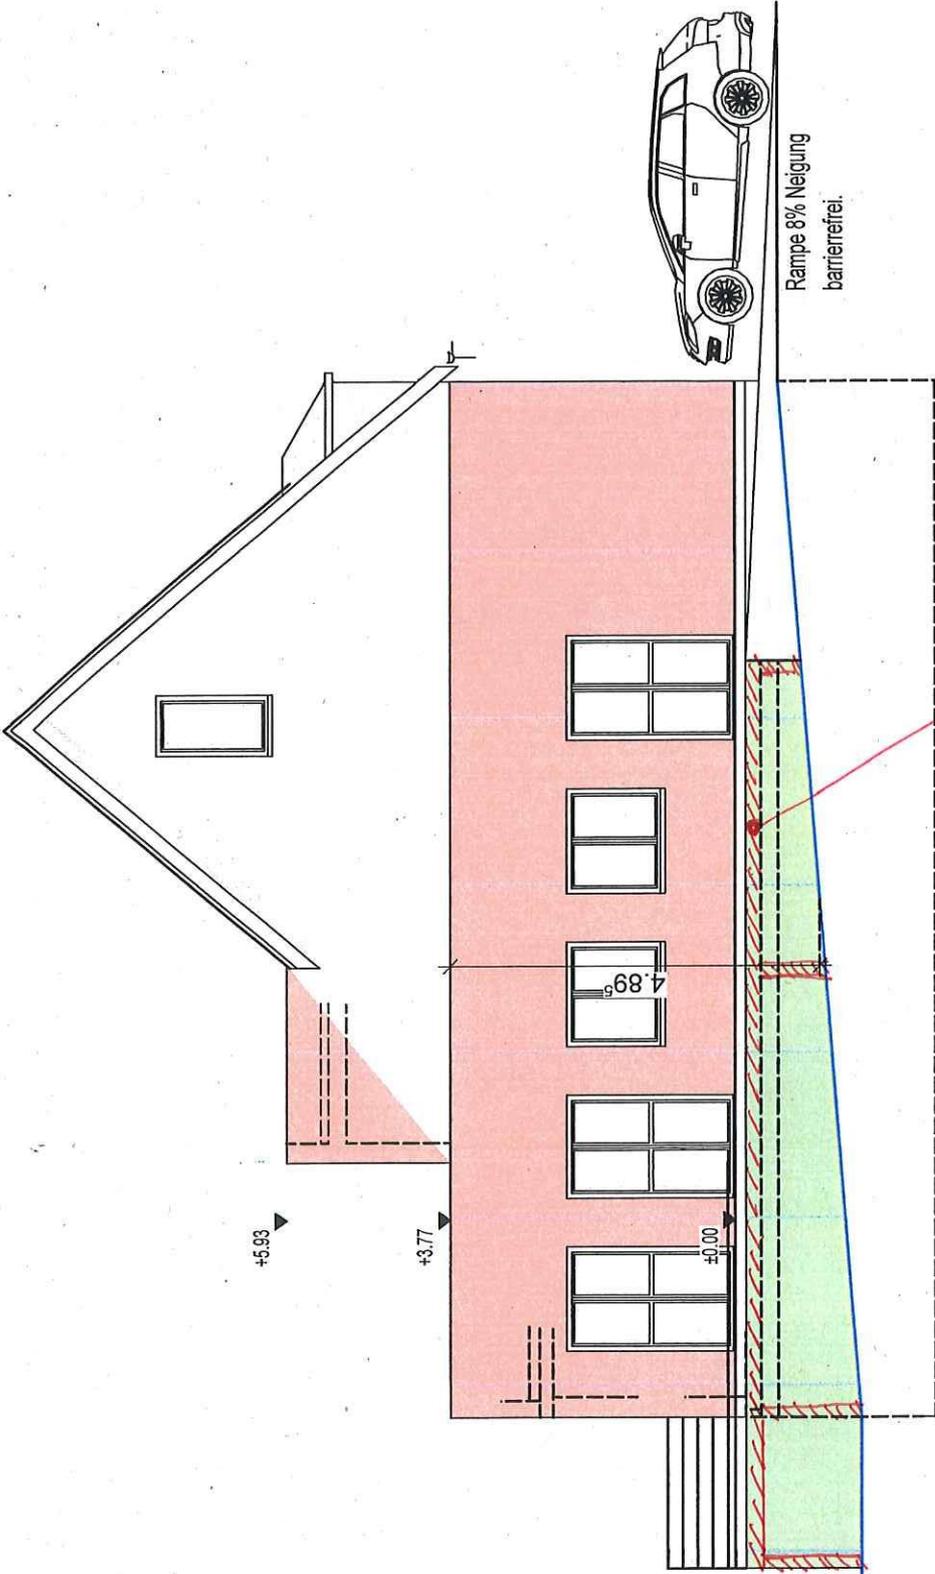

Ansicht West M_ 1:100

AUFGESTÄNDENDE ZUFAHRT

Rampe 8% Neigung
barrierefrei.

+5.93

+5.93

+3.77

+0.00

4.88