



Querschnitt Straßenprofil

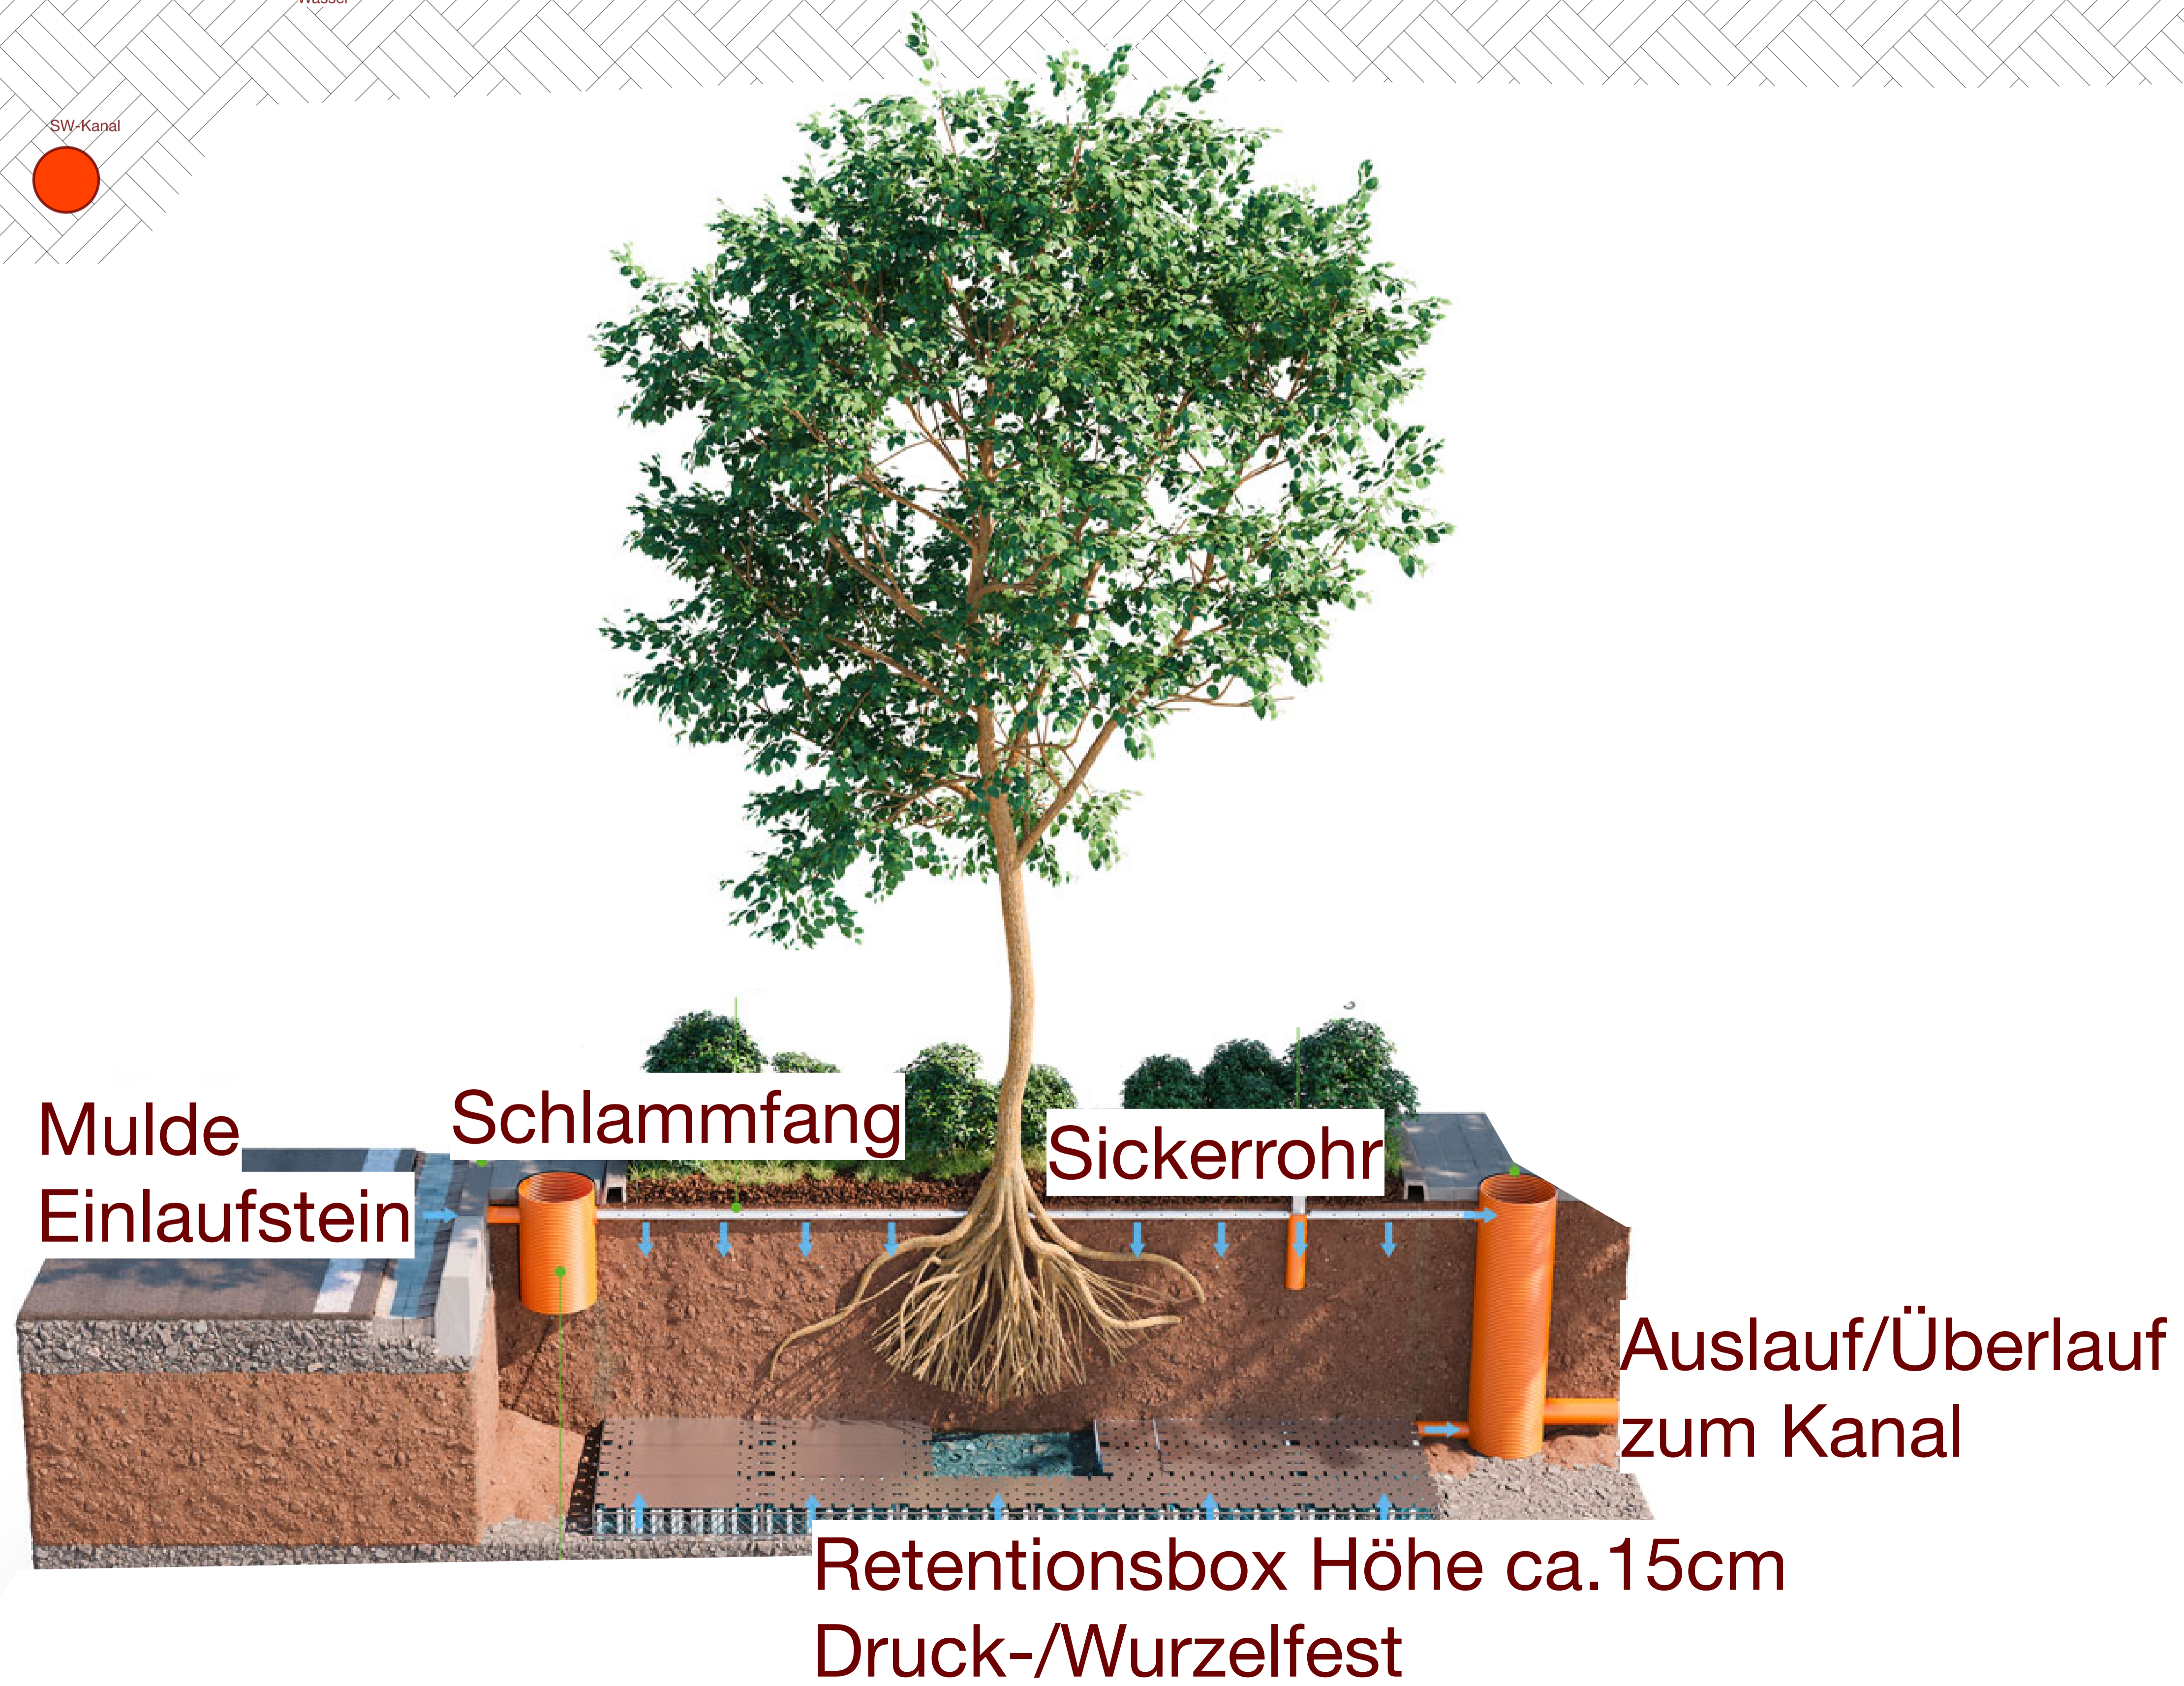

Bauherr: Stadt Koblenz
 Eigenbetrieb der Stadt Koblenz
 - Grünflächen- und Bestattungswesen -
 Beatusstraße 37 56073 Koblenz

Projekt: "Anpassung urbaner Räume an den Klimawandel"
 Klimaresiliente Verkehrsraum- und Quartiersentwicklung
 Moselweisser Straße - Koblenz-Rauental

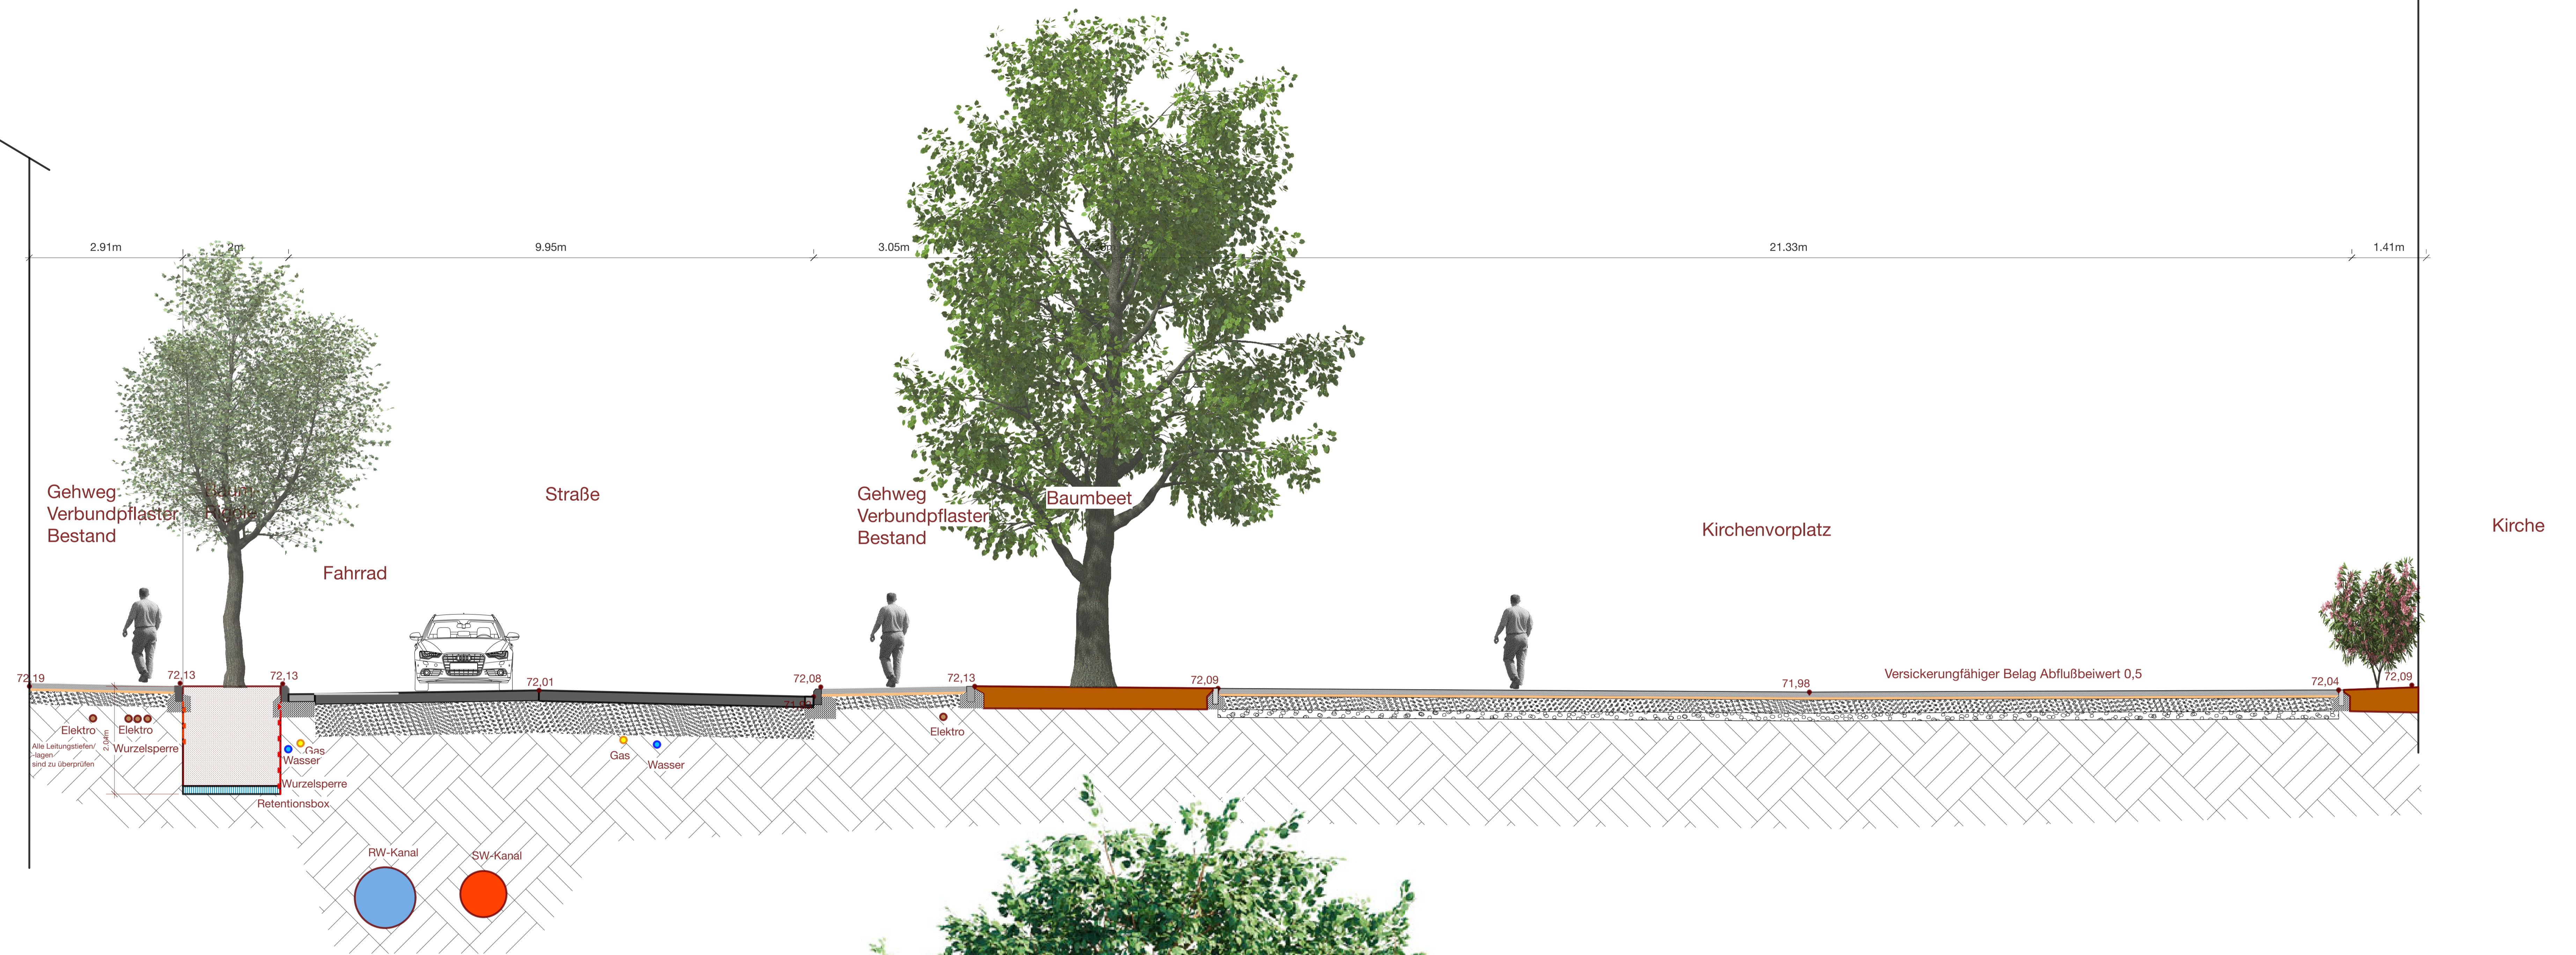

Entwurfsverfasser:
 Rainer Kronenberg Dipl.-Ing
 Landschaftsarchitekt AKNW
 An der Sülz 22A 51789 Lindlar
 Tel.: 0 22 66 - 47 05 33
 Internet: www.Kronenberg.de

Masstab: 1:25
 Plan-Nr: KL-LP2-04

08.03.2023

Planart: Detail/Regelquerschnitt

Bauherr/in:

Entwurfsverfasser: