


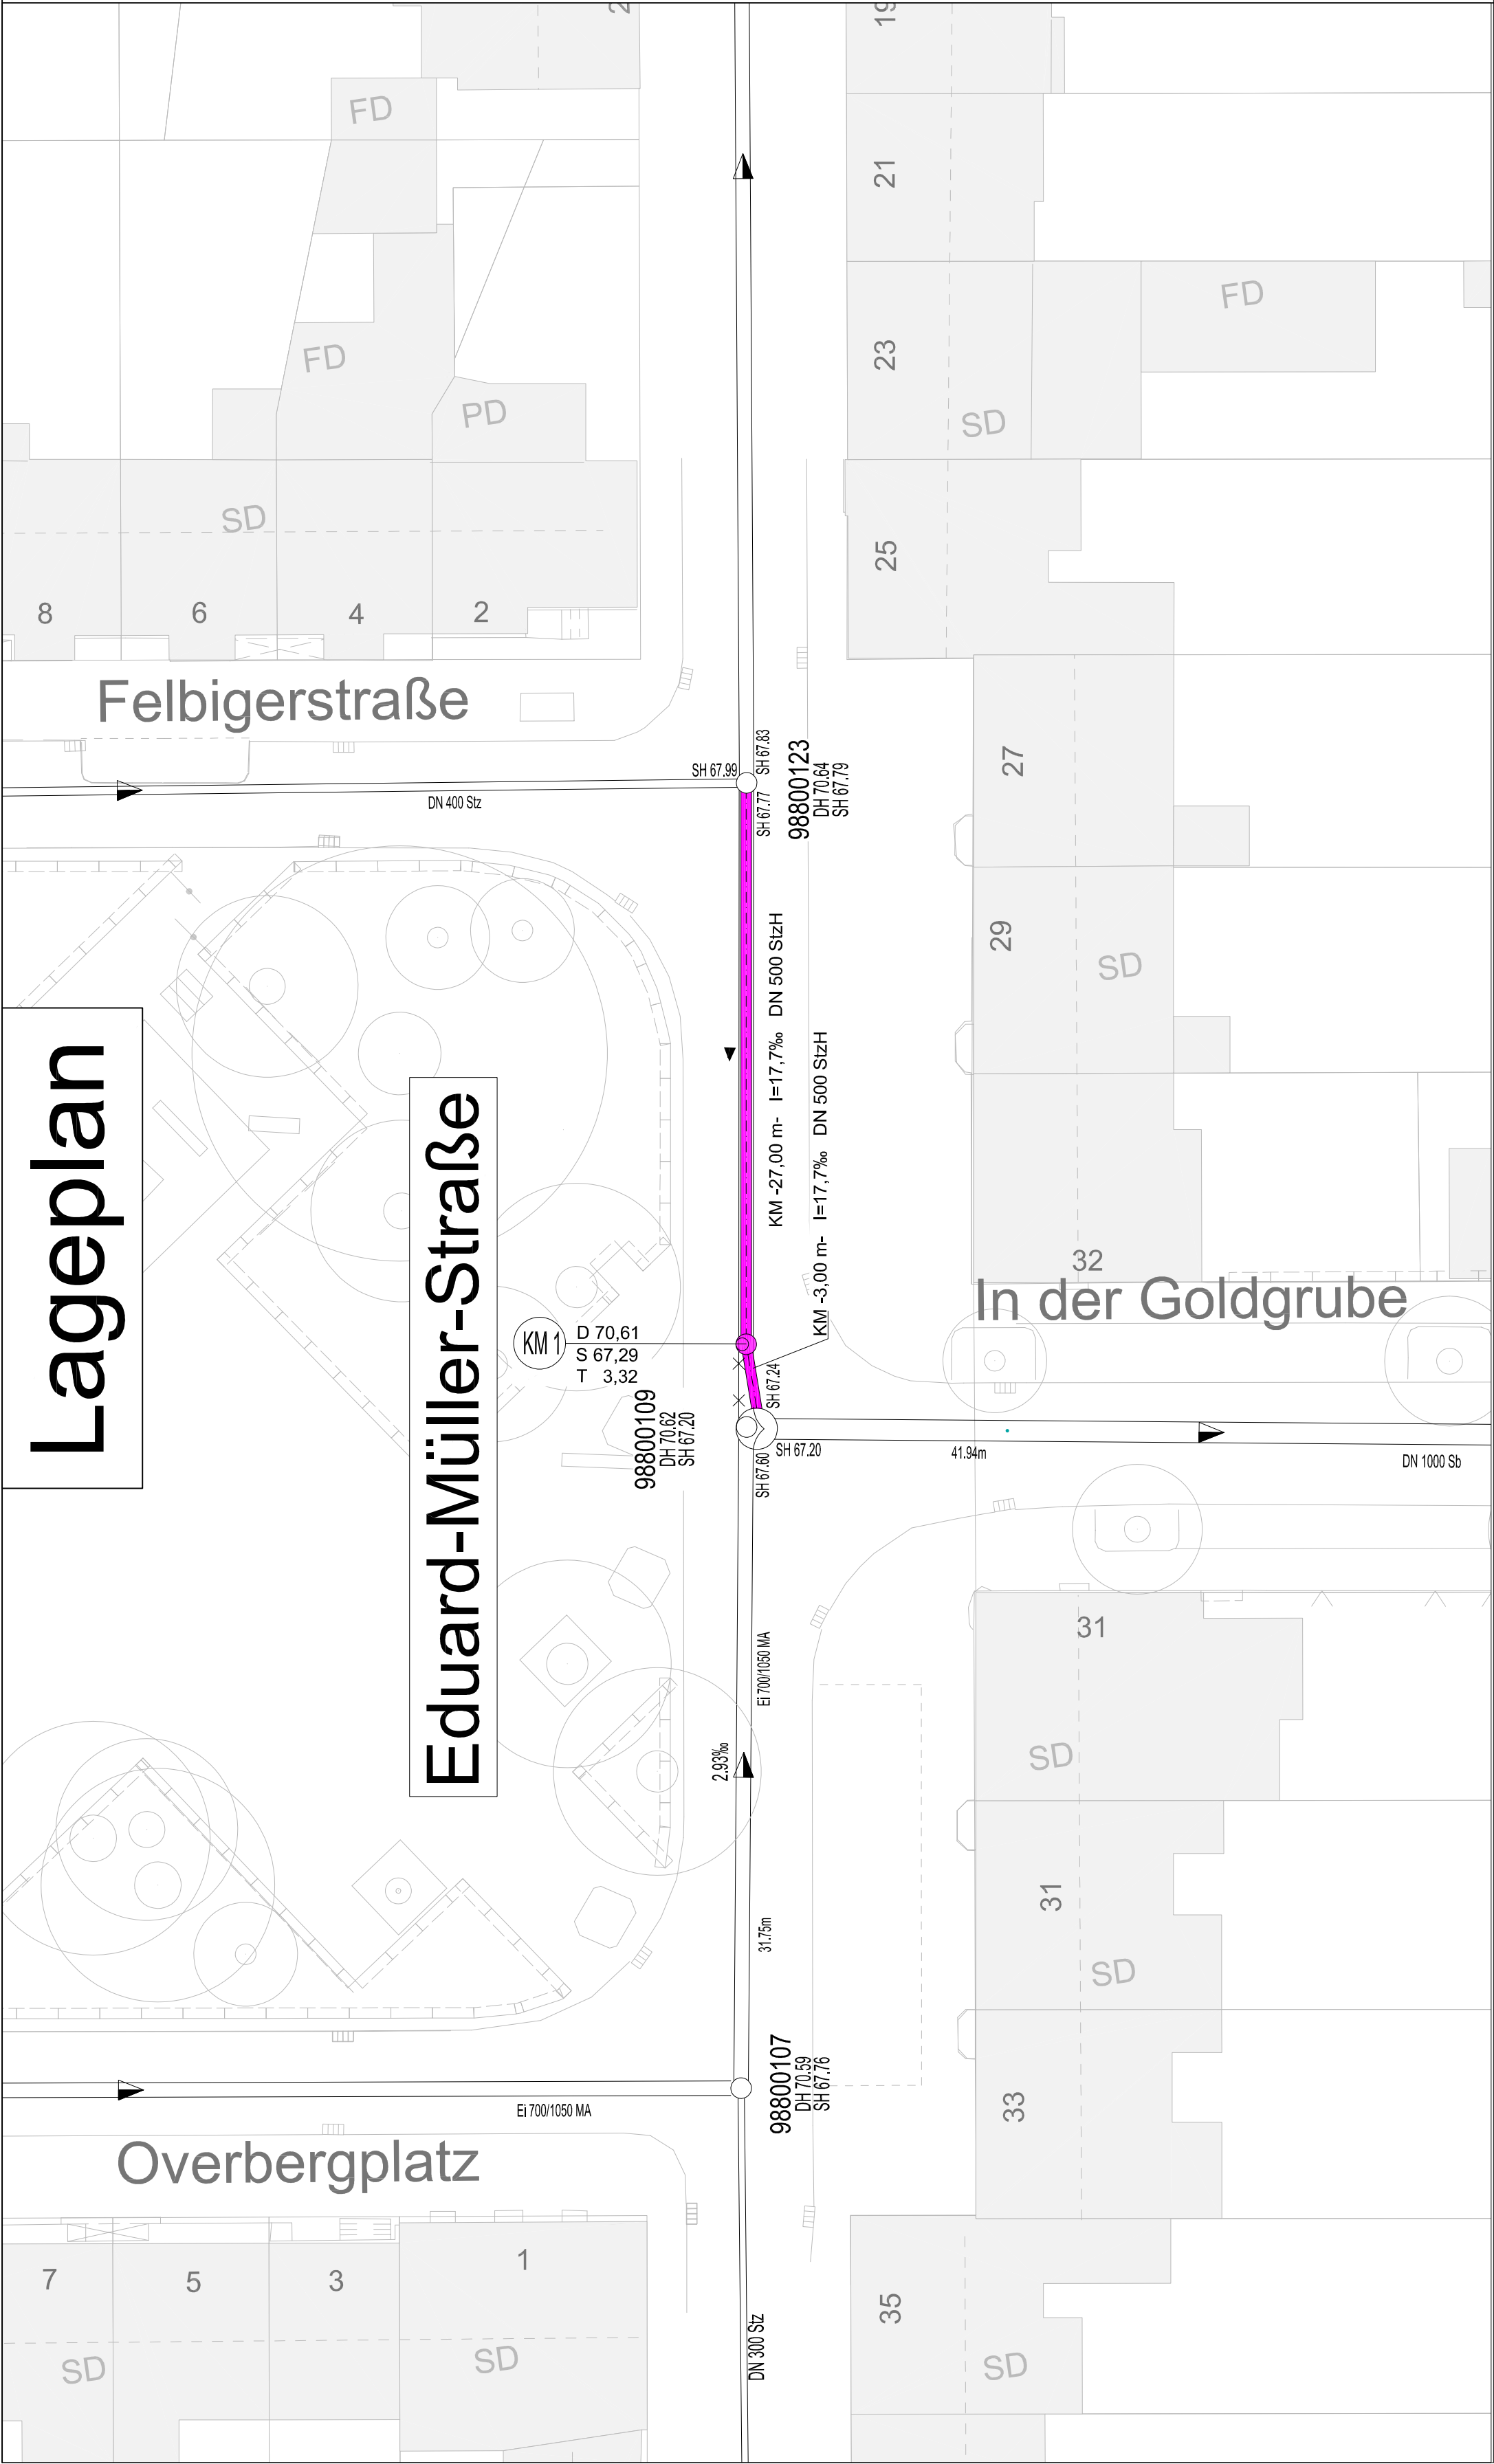

Lageplan

Eduard-Müller-Straße

- LEGENDE
- Erneuerung Mischwasserkanal

best. Mischwasserkanal

best. Mischwasserkanal
(Abbruch oder Verdämmen)

- ENTWURFSPLANUNG -

WERKAUSSCHUSS STADTENTWÄSSERUNG	AM	TOP	UNTERSCHRIFT

Stadtentwässerung

Eigenbetrieb der Stadt Koblenz

PROJEKT: Kanalerneuerung Eduard-Müller-Straße Koblenz-Goldgrube	Wl. Pl. Nr:	0085114	
	Zeichnungs Nr:	B-2A/0085114	
	Maßstab:	1 : 250	
PLANBEZEICHNUNG: LAGEPLAN	Interne Sichtvermerke	Datum	Name
	Abt. B:		
	Abt. GE:		
	KB:		
Koblenz	Abt. P:	Datum	Name
	bearb.:		
	gez.:	Aug. 2023	Grings
	Beigeordneter		