

Firmungstraße

Schnitt A

4 6 8 10 16 18 20 22

595/1 596/1 597/1 600 601 602 3448/603

Nachbar Nr. 10
Staufgeschoss

Nachbar Nr. 10
Regelgeschoss

Nachbar Nr. 10+18
Staufgeschoss

Nachbar Nr. 10+18
Regelgeschoss

593/2


620/4
Garten Herlet

619/6

621/7

621/36

619/4

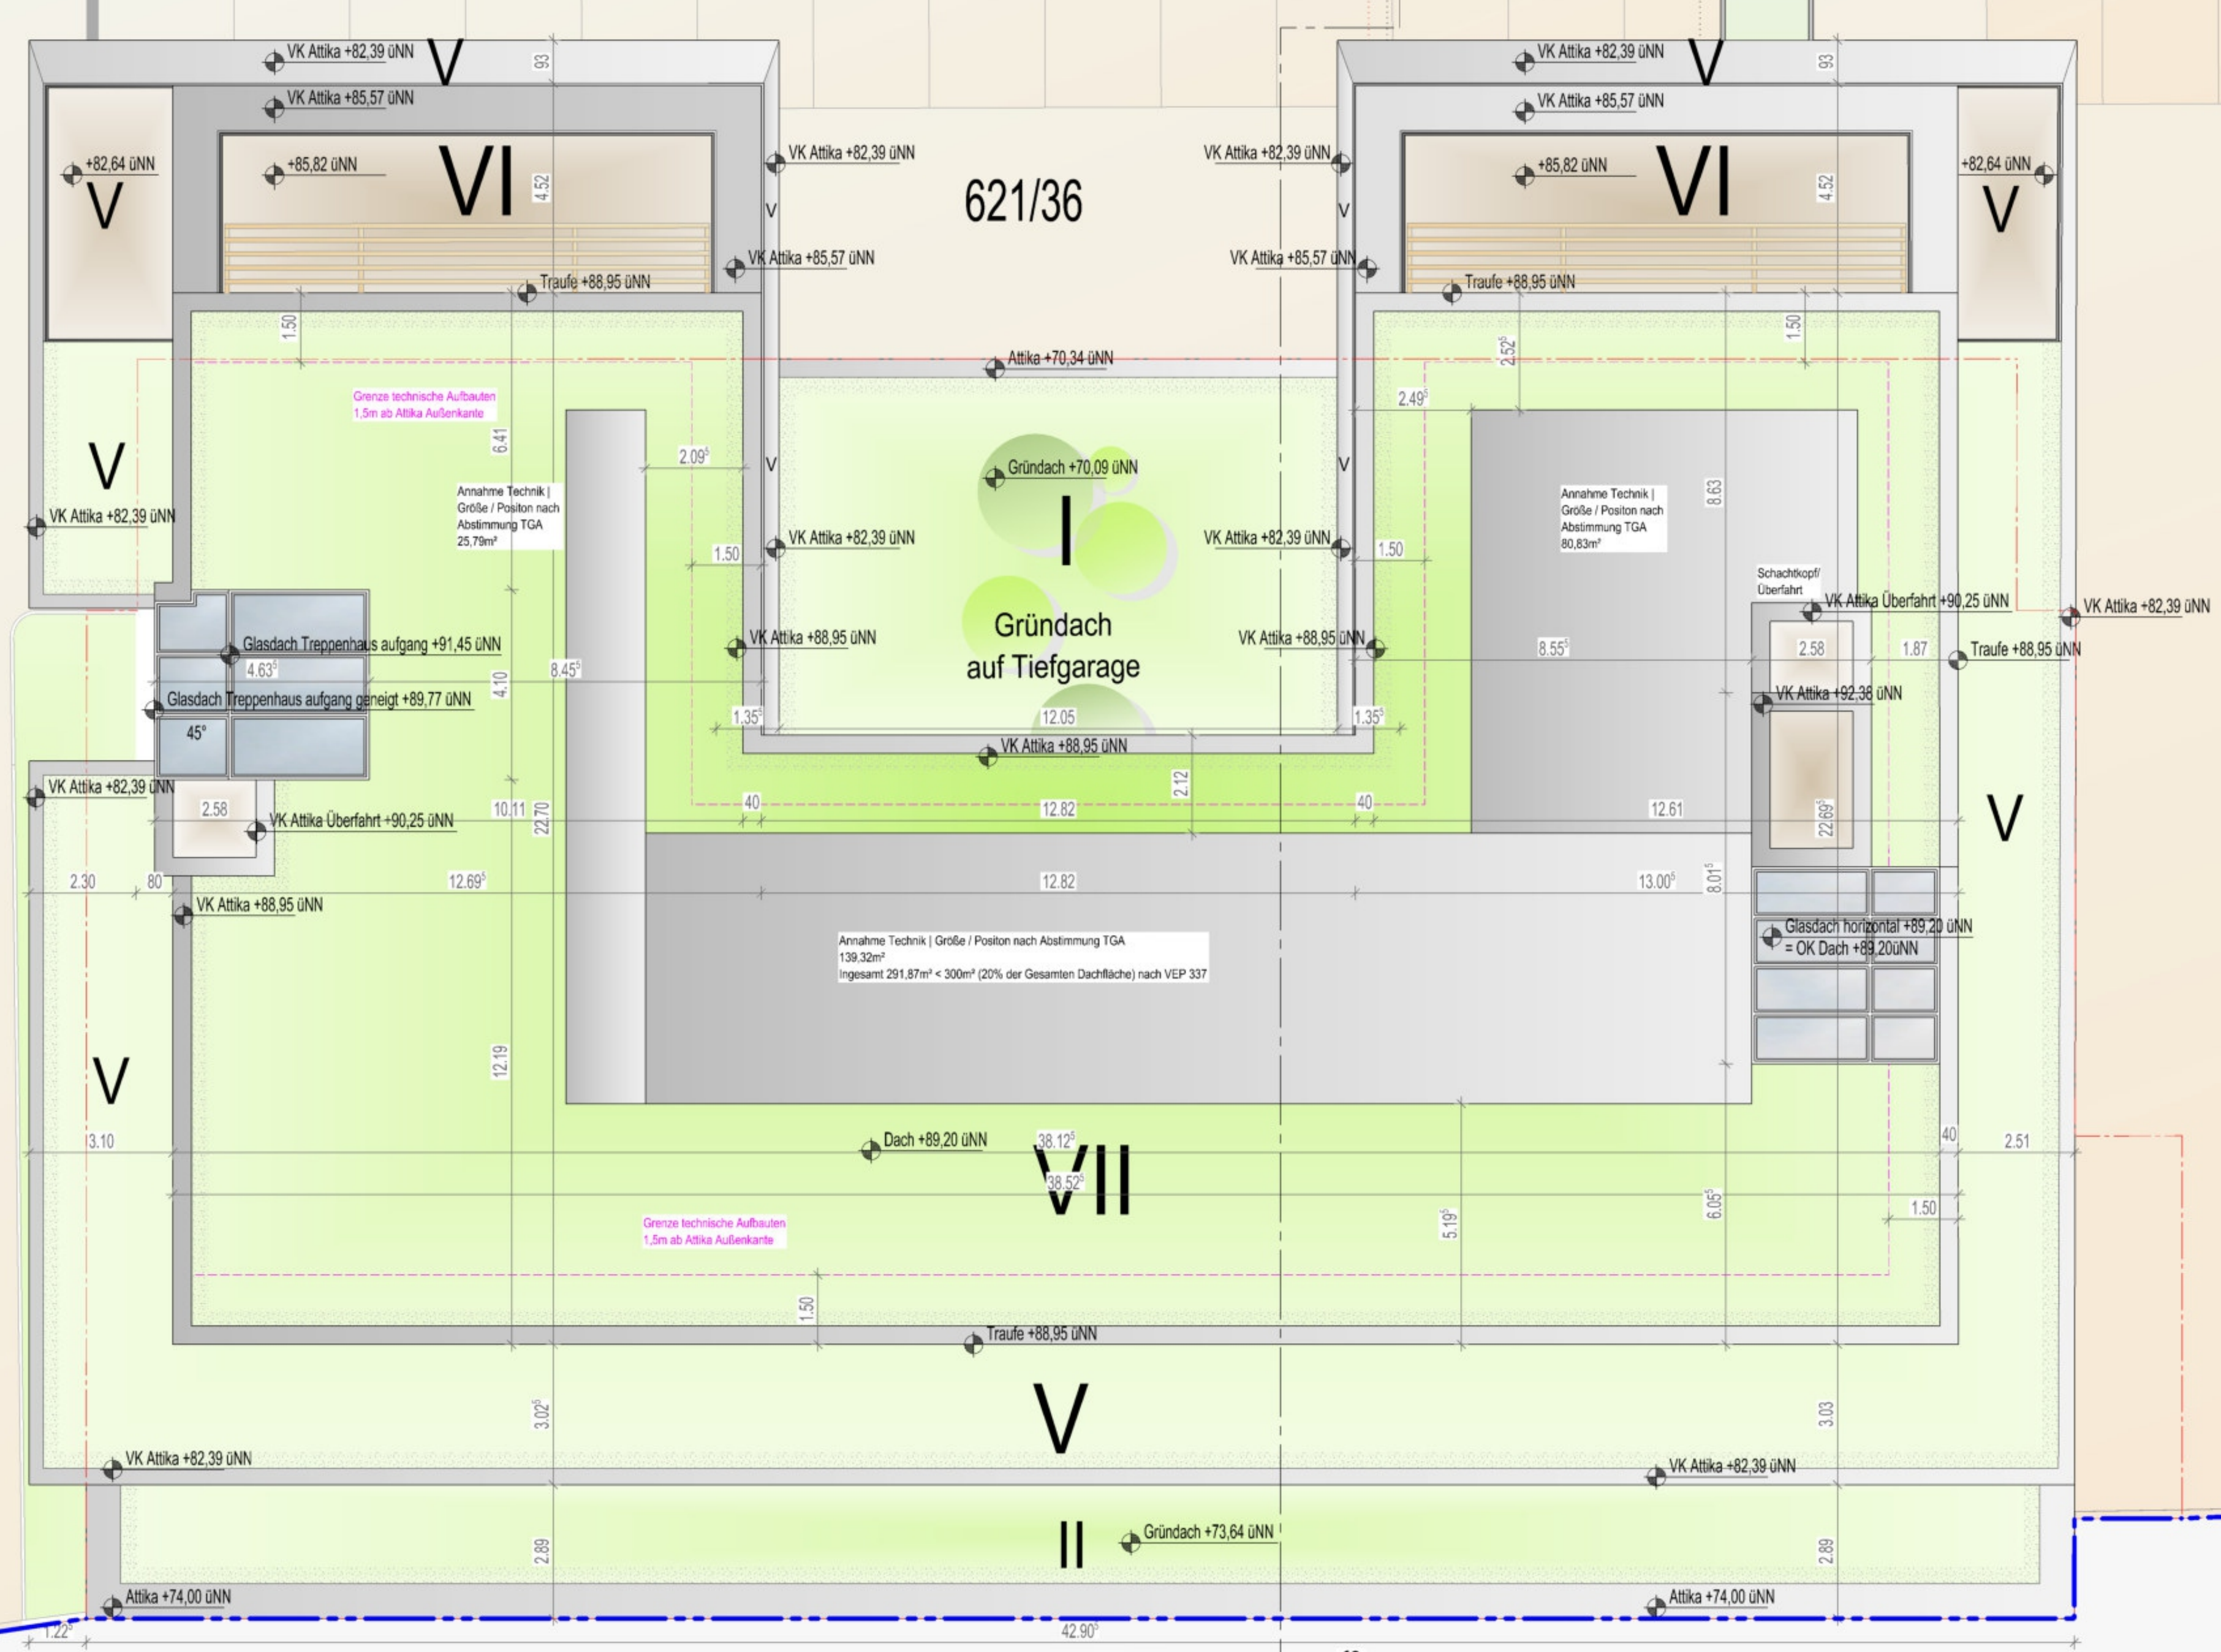

621/39

Herletweg

Schnitt A



HOCHBUNKER NAGELSGASSE_KOBLENZ
 Projekt G. Flur & Flurstück 621/2, 621/3, 621/4, 621/5, 621/6, 621/7
 Nagelsgasse/Herletweg/Firmungstraße 16, 56068

VON CANAL
 Architektur + Generalplanung GmbH BDA
 Estree-Bejarano-Strasse 5
 56068 Koblenz
 info@voncanal.de
 Tel. 0261 97466-0

Kunden
 Einsteint Hotels Reals Estate GmbH
 Firmungstraße 2
 56068 Koblenz

Satzungsfassung

Proj. Bestand, Best. Zustand, Projekt, Entwurf, Real. Zustand, Real. Zustand
 Dachaufsicht Firmungstraße • Hochbunker

Index 1/100
 Ges. MO 18.07.2022