


Zeichenerklärung

- Bestand**
- Flurstücksgrenze
 - Baum Bestand
 - Beleuchtung
- Planung**
- Fahrbahn, Angleich Vollausbau
 - Fahrbahn, Deckensanierung
 - Gehweg / Gehweg Angleich Pflaster 20/11,1/8,0 betongrau
 - Radverkehrsanlage Pflaster 20/11,1/8,0 anthrazit
 - Rinne / Walzkante
 - Systemrinne 30 cm
 - Geh-Radweg-Trennstein 30 cm
 - Grünfläche / Grünfläche Angleich
 - Fahrbahnteller
 - Pflaster 30/30/8, atlasrot, kugelgestrahlt
 - Pflaster 30/30/8, basananthrazit, kugelgestrahlt
 - Ummarkierung
 - Rotmarkierung Radfurt
 - Begleitstreifen (taktile Elemente), anthrazit
 - Rippenplatte, Noppenplatte (taktile Elemente)
 - Abbruch/Versatz
 - Warthalle
 - DFI
 - Zähleranschlusskasten
 - Haltestellenschild
 - Papierkorb
 - Sitzbank
 - Schlepplücke
 - Sinnschild 50x30
 - Baum Neupflanzung
 - Bodendecker

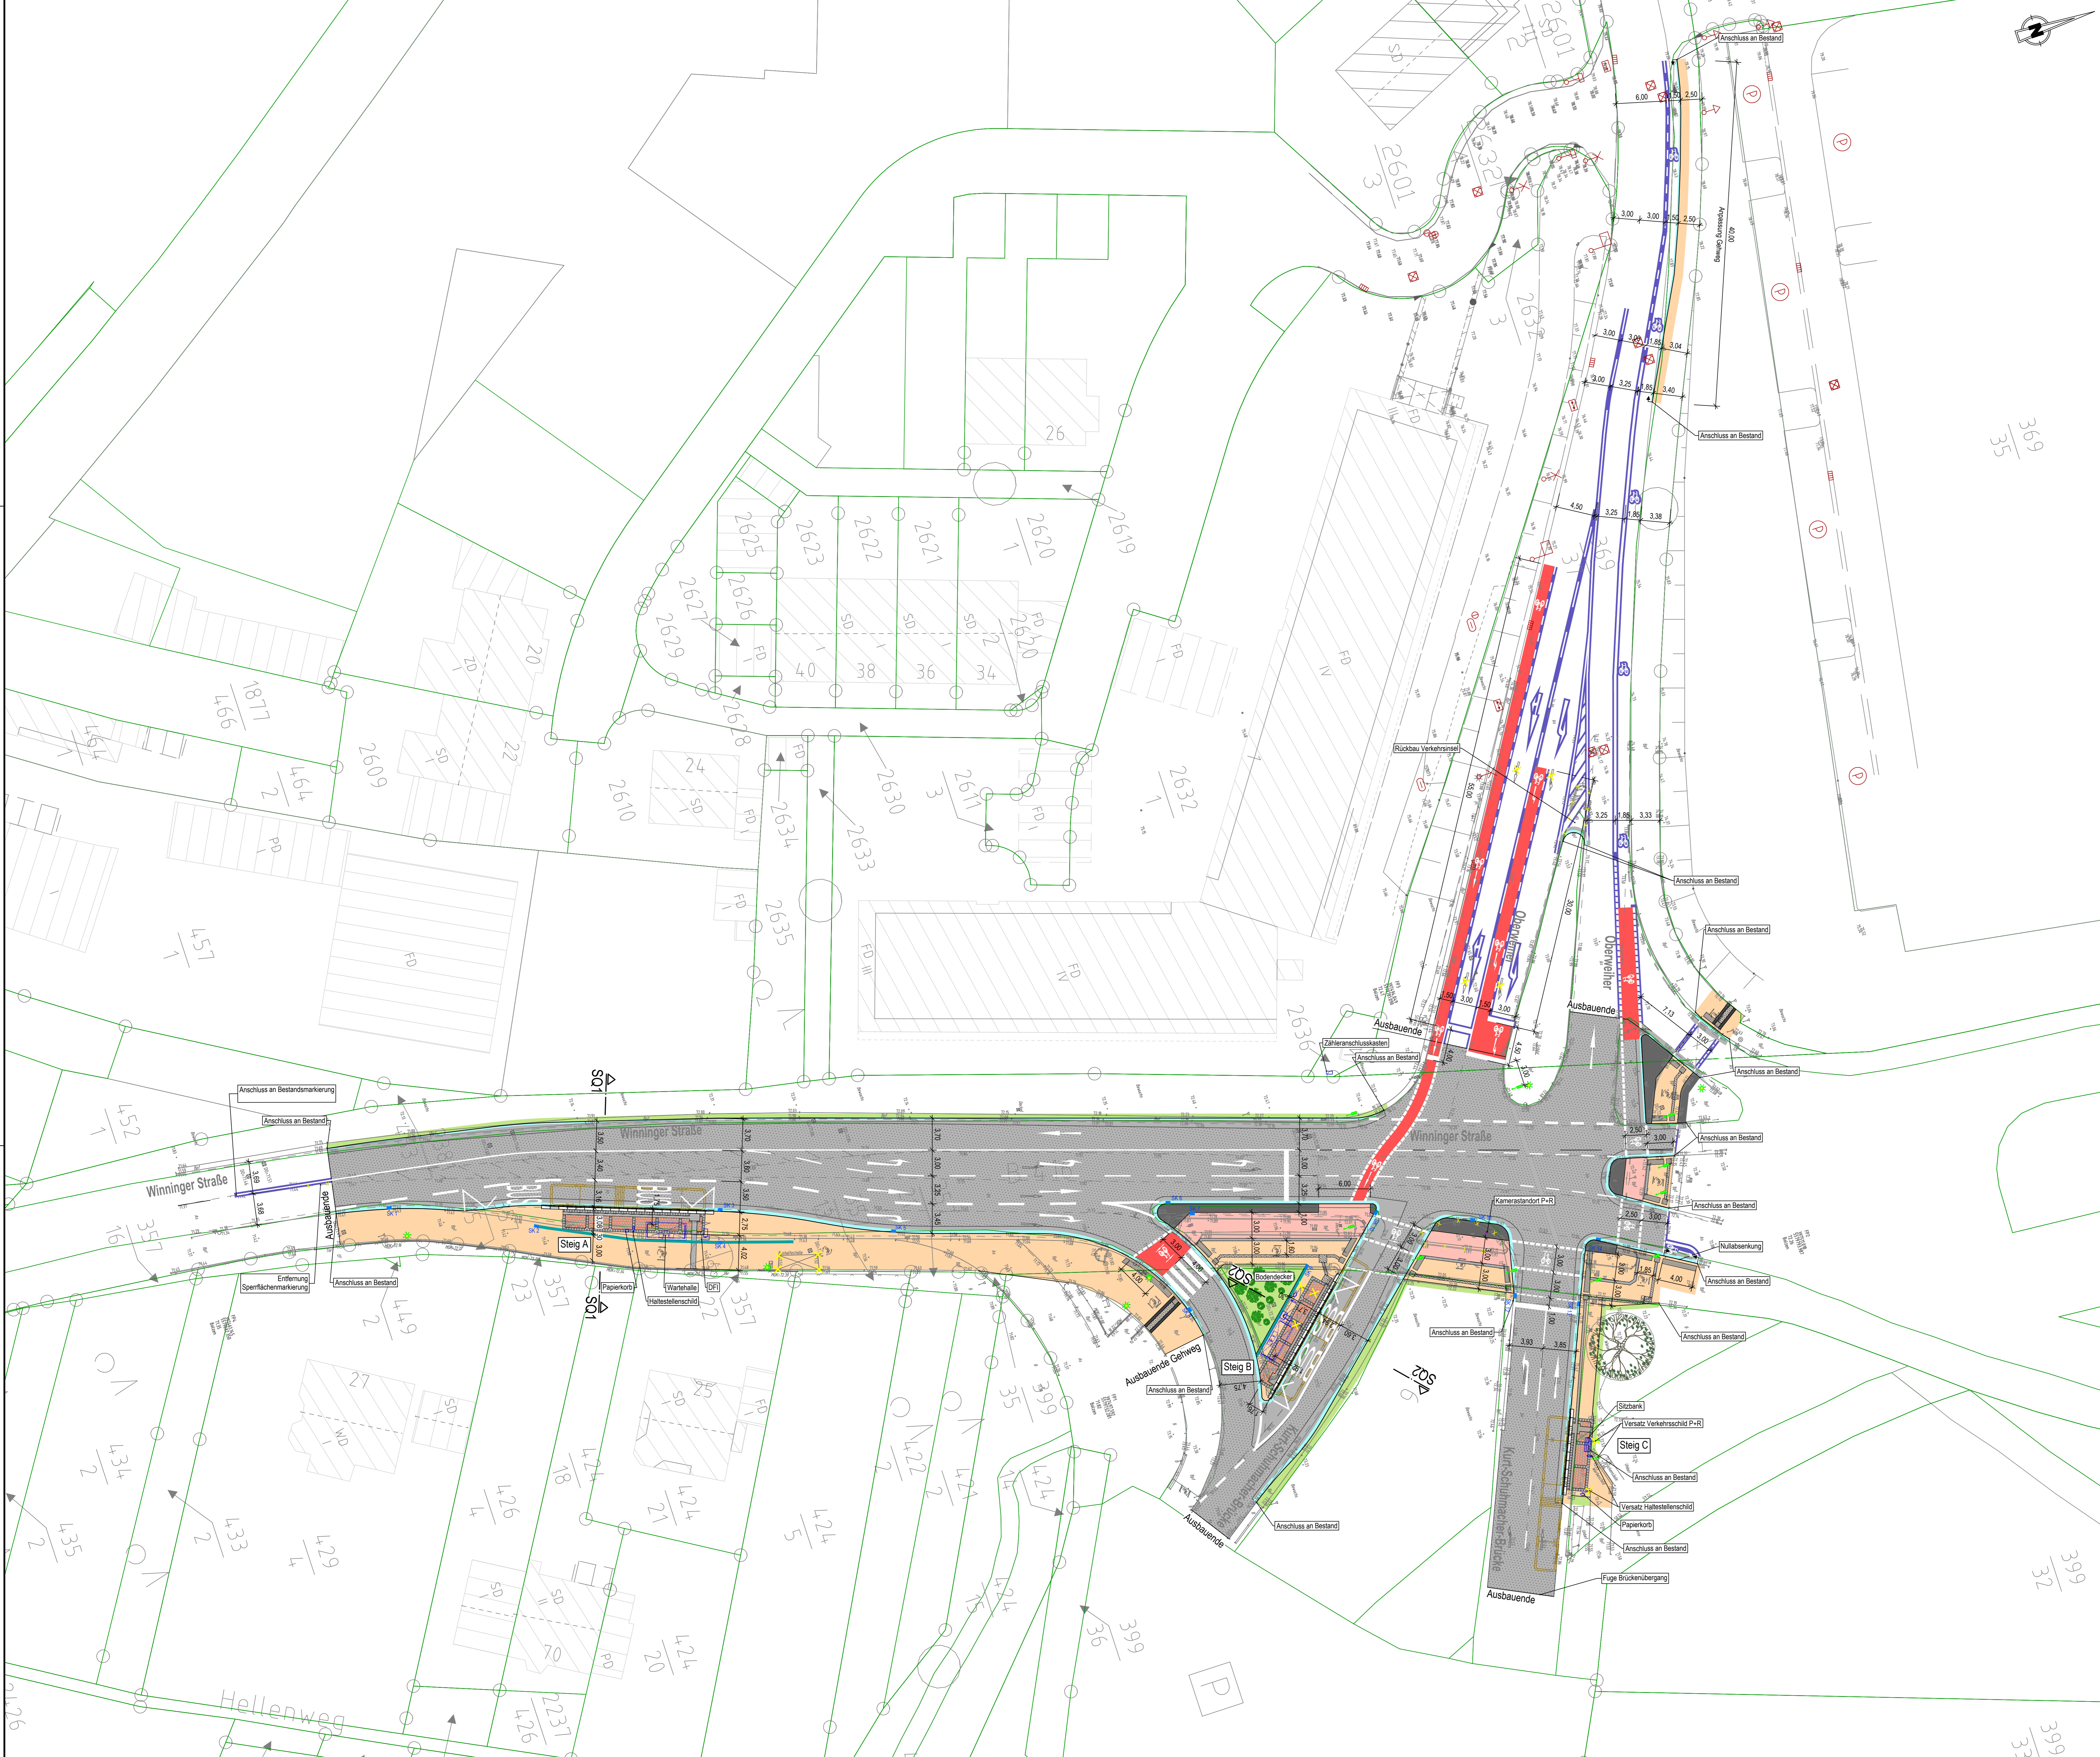

Entwurfsplanung				
4				
3				
2				
1				
Rev.	Art der Änderung	Datum	bearb.	gepr.
Erstmals verteilt am:				
		Kreative Ingenieurlösungen für eine intakte Umwelt www.fischer-teamplan.de info@fischer-teamplan.de		
Auftraggeber: Stadtverwaltung Koblenz				
Projekt: Ausbau des Knotenpunkts Winninger Straße				
Darstellung: Lageplan - Knotenpunkt mit Steig A, B, C				
Bearb.	Jan. 2024	Baut	Maßstab:	1:250
Gez.	Jan. 2024	Fuß	Plan Nr.:	70145 / 10334786
Gesehen:			Blatt Nr.:	1
Koblenz, im Januar 2024		Blattgröße:	594x1189	den