


Ausbauquerschnitt L 52 Nordentlastung Koblenz, 2. BA
Belastungsklasse BK 32 nach RStO 12
M 1 : 50

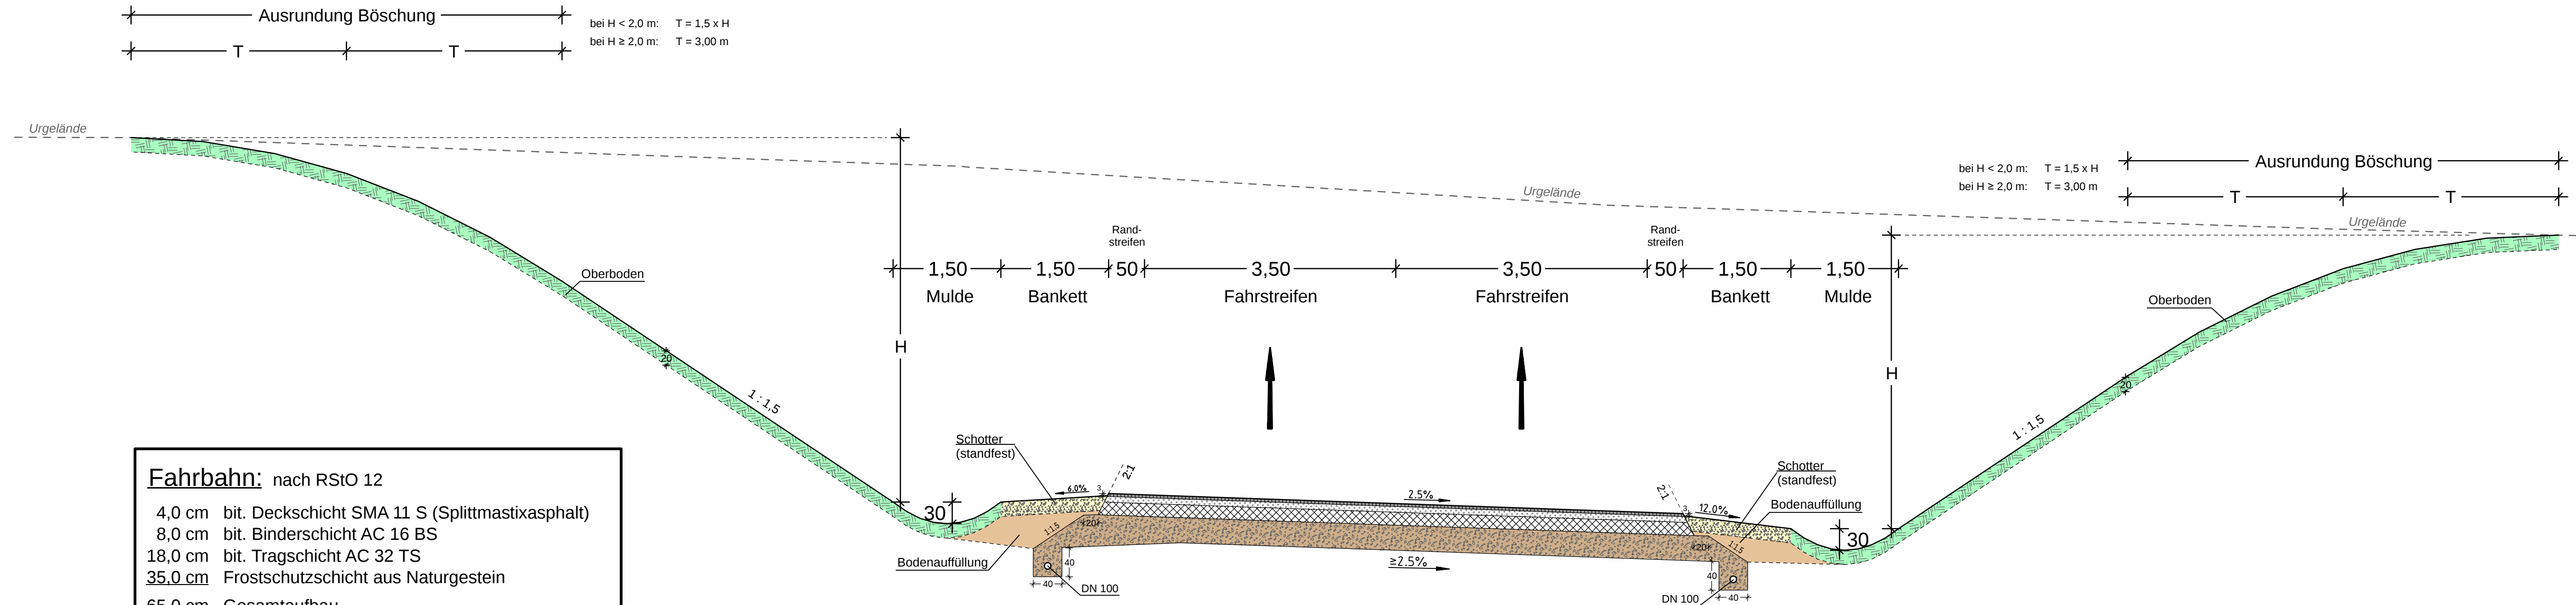

c			
b			
a			
Index	Art der Änderung	Datum	Name

Entwurfsbearbeitung:		Projekt-Nr.: 1423	
 Ingenieurgruppe KOHNS KOHNS + GÖBEL Ing. GmbH	Kohns + Göbel Ing. GmbH Eichenstraße 39 56727 Mayen Tel.: 02651 / 42057 Fax: 02651 / 42159 E-Mail: kig@ing-kohns.de		
	bearbeitet:	09.08.2023	T. Berdel
	gezeichnet:	09.08.2023	S. Schlich
	geprüft:	09.08.2023	G. Göbel

Entwurfsbearbeitung:			
 Landesbetrieb Mobilität Cochem-Koblenz Ravenéstraße 50 56812 Cochem Tel.: 02671 / 983-0 Fax: 02671 / 983-290			
	bearbeitet:		
	gezeichnet:		
	geprüft:		

VORPLANUNG - Variante 3

Straßenbauverwaltung:		Unterlage: 14	Blatt-Nr.: 01
 Rheinland-Pfalz		Regelquerschnitt	
PROJIS-Nr.:	SAP-Nr.: A.50-02-0406.05	Maßstab: 1:50	

L 52 Nordtangente Koblenz,
2. Bauabschnitt

aufgestellt und genehmigt Cochem, den	
..... Dienststellenleiter	