KOBLENZ VERBINDET.

Stadtentwicklung und Bauordnung

Bereich Koblenz Bubenheim

Ausschnitt Bebauungspläne 228a und 229

Erstellt am 24.04.2024

Maßstab 1: 2500

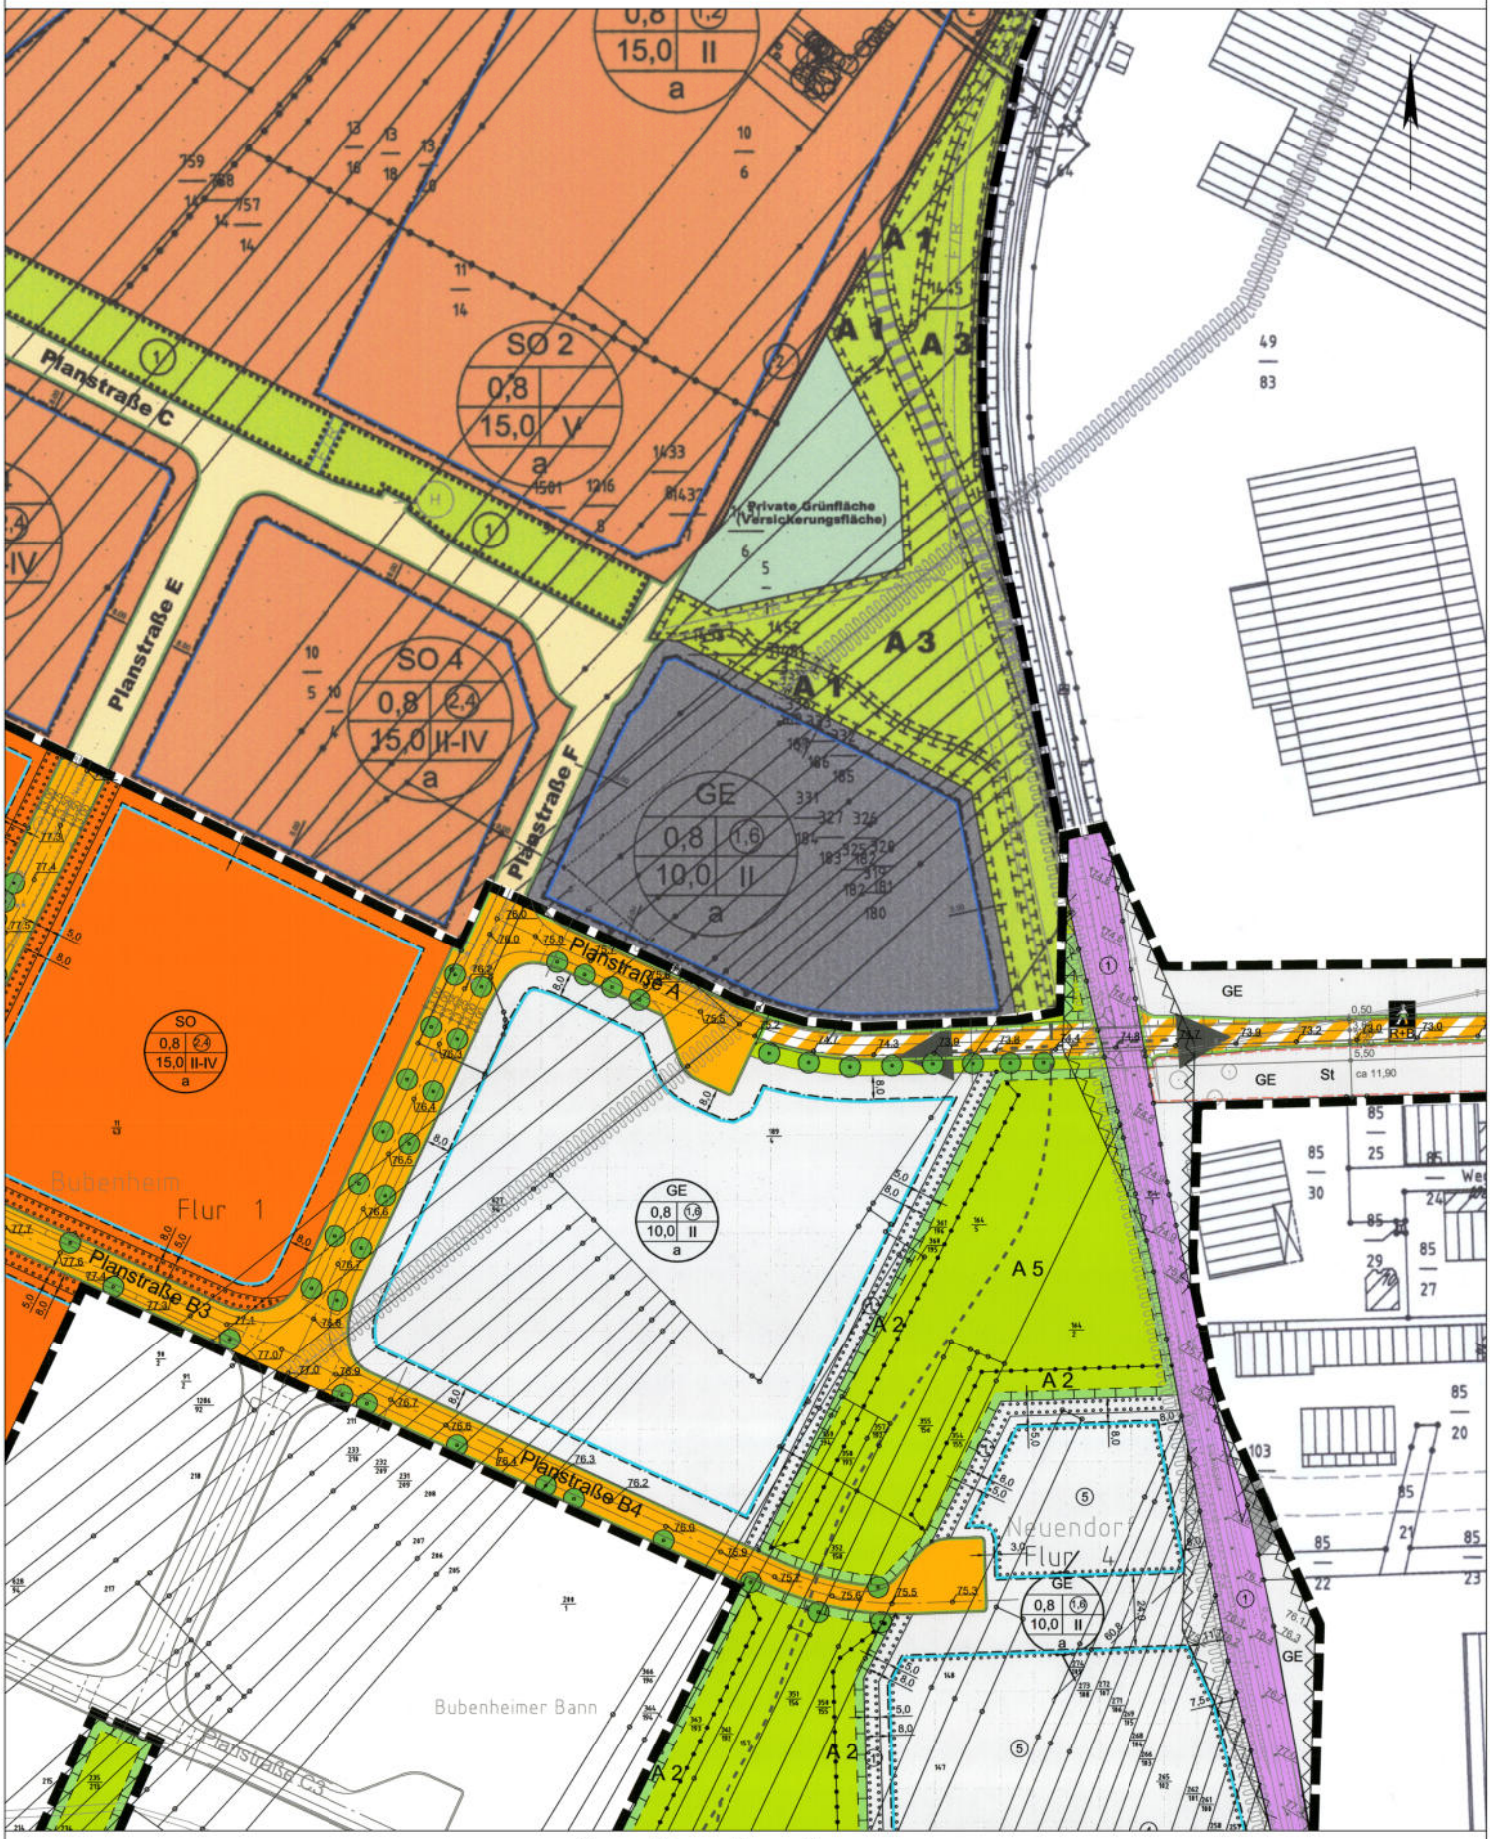

Basiskarte: Liegenschaftskarte der Vermessungs- und Katasterverwaltung. Die Geschossangaben entsprechen nicht der Definition Vollgeschoss nach Landesbauordnung.

Vervielfältigungen für eigene, nicht gewerbliche Zwecke zugelassen. Vervielfältigungen für andere Zwecke, Veröffentlichungen oder deren Weitergabe an Dritte nur mit Genehmigung.