



Die Katastergrenzen sind nur informativ und nicht rechtsverbindlich.

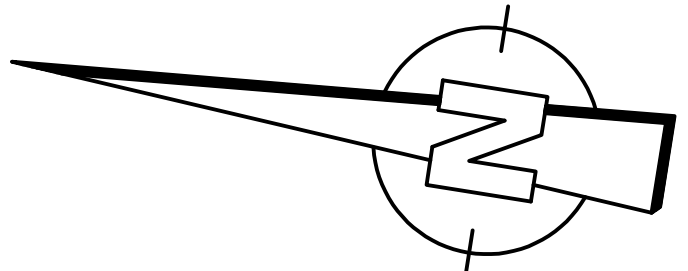

### Gemarkung Neuendorf Flur 13

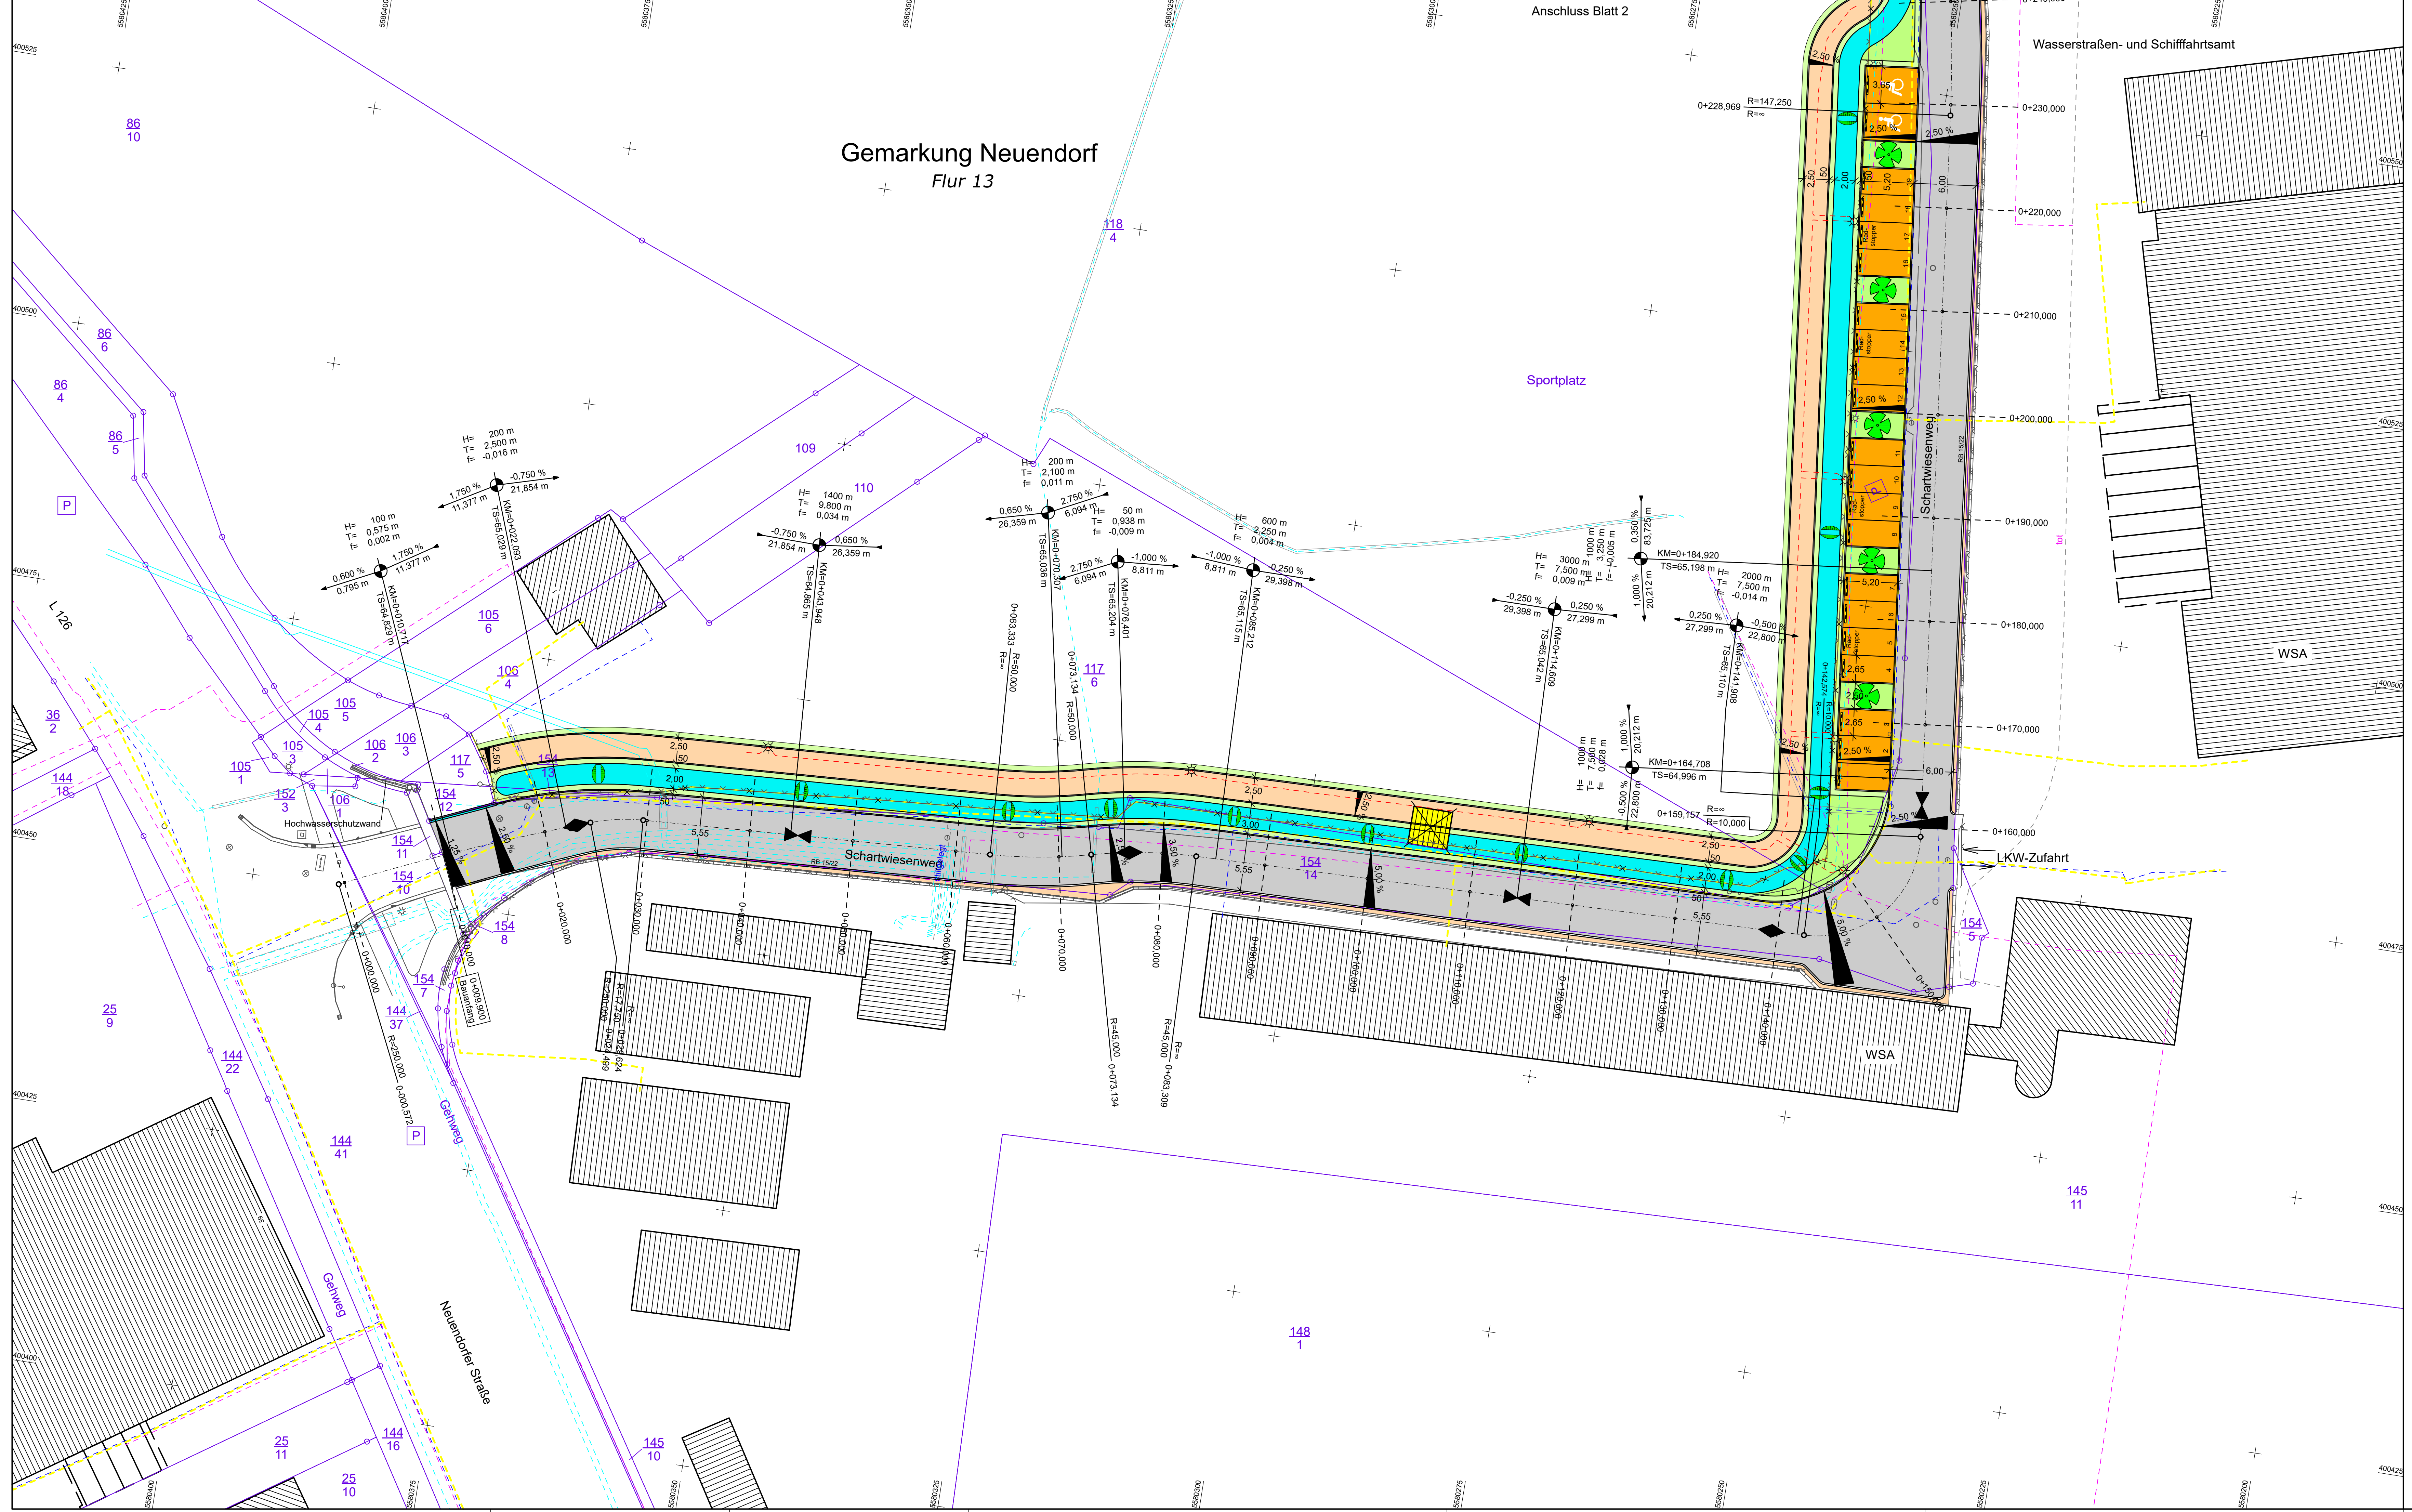

Unterirdische Leitungen		Oberirdische Leitungen	
W	Wasserleitung	E	Elektrizitätsversorgung
E	Elektrizitätsversorgung	20 kV	Hochspannungsleitung
20 kV	Hochspannungsleitung	SB	Straßenbeleuchtung
SB	Straßenbeleuchtung	F	Telekommunikation
F	Telekommunikation		
G	Erdgas / Heizgas		
SW	Schmutzwasser		
OFW	Oberflächenwasser		

ZEICHENERKLÄRUNG	
	Dammabstufung
	Angleich Grünfläche
	Angleich Schotter
	Angleich Asphalt
	Gehweg
	Entwässerungsmulde
	Fahrbahn
	Bankett / Grünfläche
	Parkplatz
	Einschnittböschung
	Abbruch/Rekultivierung
	geplanter Baum
	vorh. Laubbaum
	vorh. Nadelbaum
	vorh. Hecke
	gepl. Straßenbeleuchtung
	Straßenablauf
	Hochpunkt
	Tiefpunkt
	Durchlass
	Polygonpunkt
	TS - Punkt mit Halbmesser, Neigung und Länge
	Fahrbahnquerneigung (%)

	SENGER CONSULT Ingenieurgesellschaft mbH Gewerbegebiet Hinter Mont 56253 Treis-Karden Tel.: 02672/9361-0	Datum:	Zeichen:
	Bearbeitungsbeginn:	12.12.2022	Nitzsche
	Stand der Bearbeitung:	19.06.2024	Nitzsche
	geprüft:	19.06.2024	Spies

**Stadt Koblenz**  
Tiefbauamt  
Fachamt

1	Beleuchtungsplanung Stadt Koblenz	03.05.2024	Funk
Nr.:	Art der Änderung:	Datum:	Zeichen:

<b>ENTWURFSPLANUNG</b>		Unterlage / Blatt-Nr.:	5 / 1
Titel:		Plan-Nr.:	19.19 / 19.06.24 / 02.01
Projekt-Nr.:		Maßstab:	1:250
Projekt:		<b>Koblenz, Schartwiesenweg</b>	

Bestandteil der Anordnung vom	genehmigt:
AZ:	Koblenz, den
I.A.	I.A.
Abtl. Verwaltung	Abtl. Straßenbau
Koblenz, den	Koblenz, den
I.A.	I.A. I.A. SGL
Abtl. Straßenbau	Bearbeiter