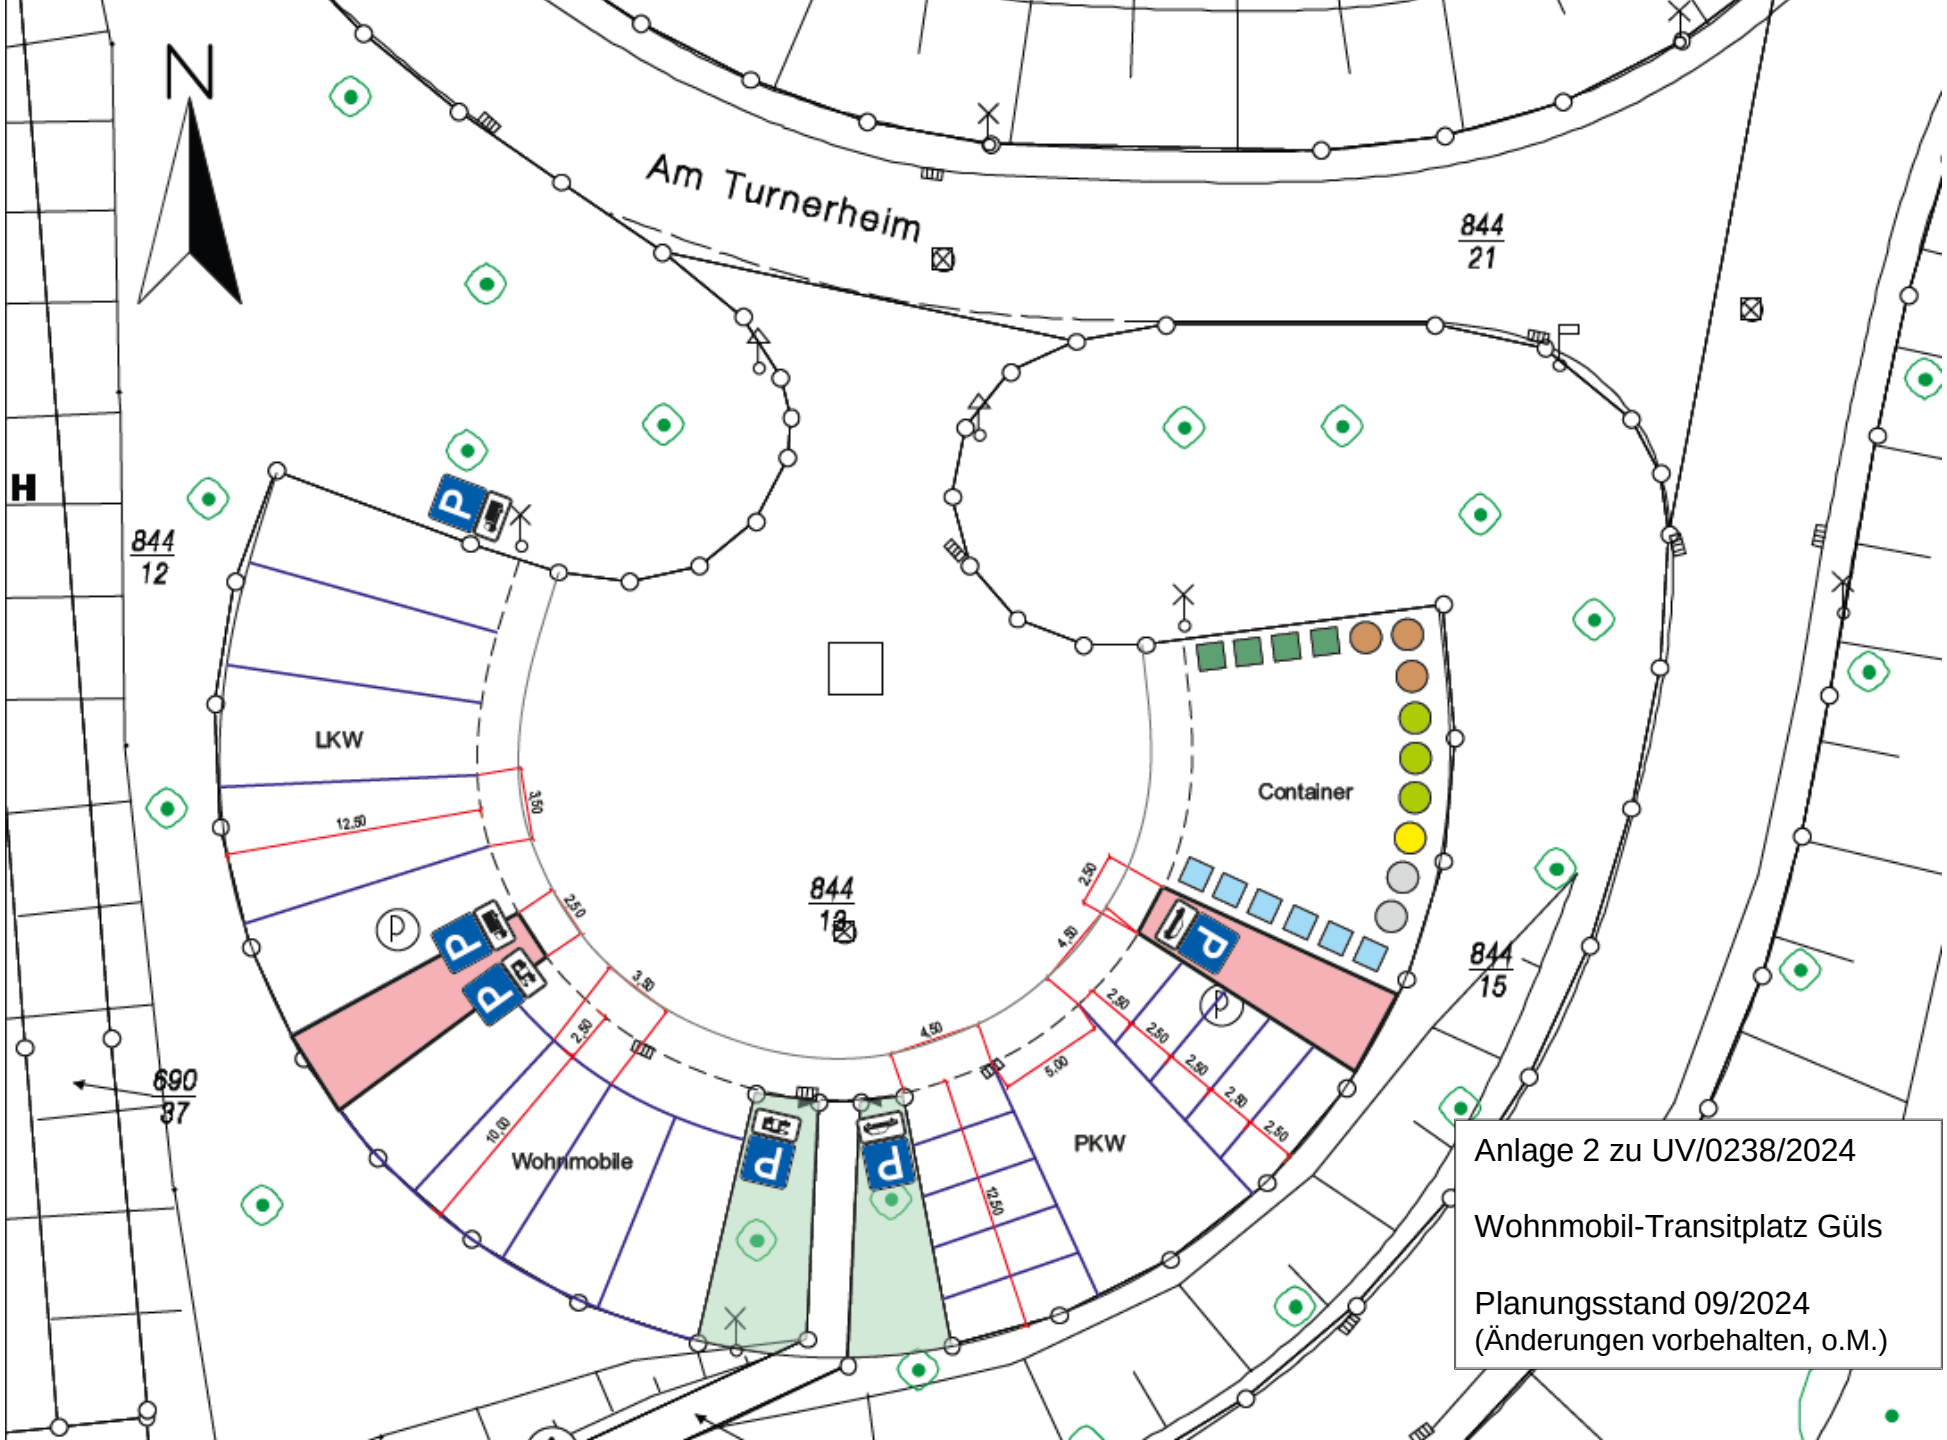
N
Am Turnerheim
844/21
844/12
844/13
844/15
690/87
LKW
Container
Wohnmobile
PKW
12,50
3,50
2,50
4,50
5,00
10,00
Anlage 2 zu UV/0238/2024
Wohnmobil-Transitplatz Güls
Planungsstand 09/2024
(Änderungen vorbehalten, o.M.)