

Auszug aus den Geobasisinformationen

Liegenschaftskarte mit weiteren Informationen

Bauaufsicht

Eing.: 15. April 2024



Rheinland-Pfalz


VERMESSUNGS- UND
KATASTERAMT
OSTEIFEL-HUNSRÜCK

Hergestellt am 08.11.2023

Flurstück: 342/10
Flur: 16
Gemarkung: Koblenz (1401)

Gemeinde: Koblenz
Landkreis: Stadt Koblenz

Am Wasserturm 5a
56727 Mayen

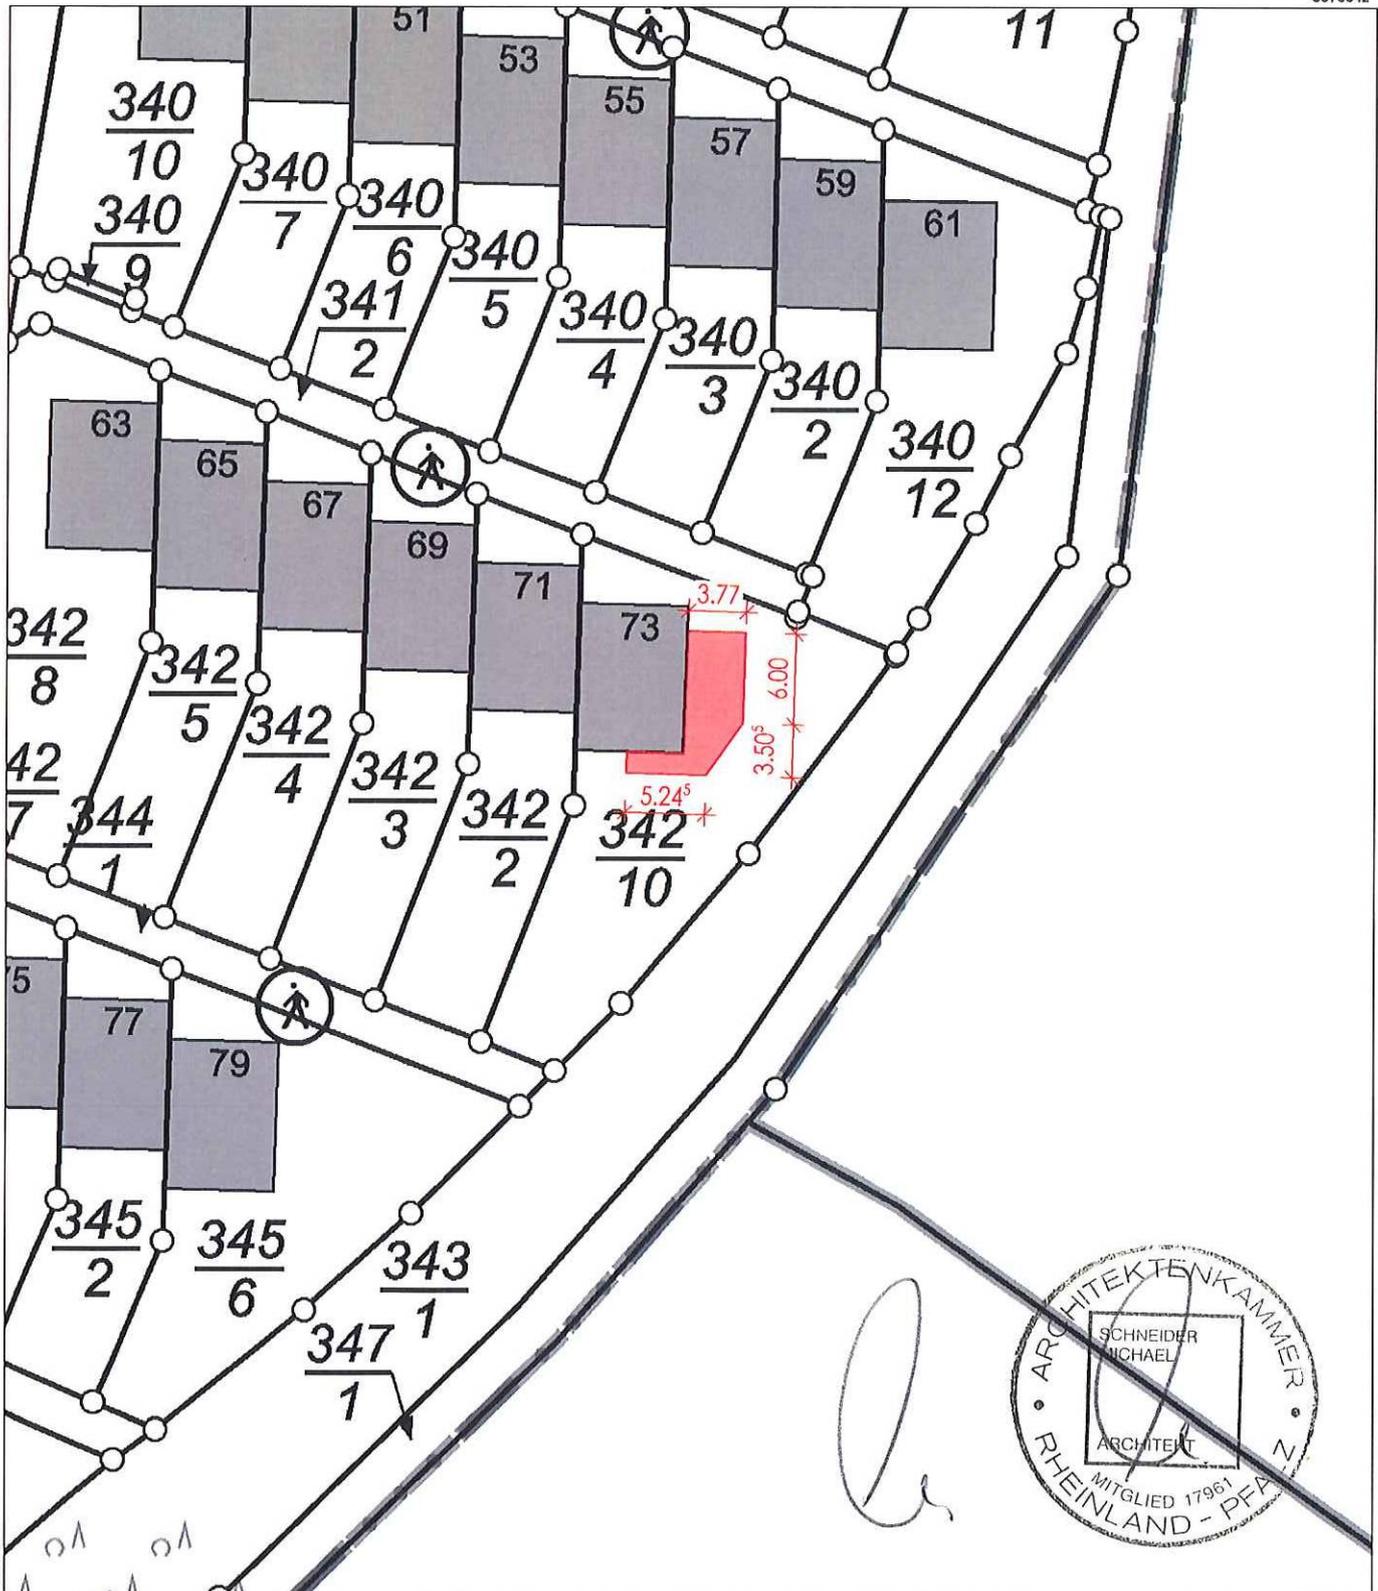

5576642

32 398982


32 398982

5576537

Maßstab 1 : 500





Meter

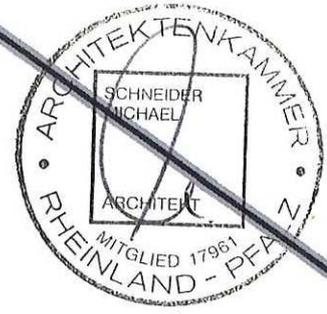

Vervielfältigungen für eigene Zwecke sind zugelassen. Eine unmittelbare oder mittelbare Vermarktung, Umwandlung oder Veröffentlichung der Geobasisinformationen bedarf der Zustimmung der zuständigen Vermessungs- und Katasterbehörde (§ 12 Landesgesetz über das amtliche Vermessungswesen)

Hergestellt durch das Vermessungs- und Katasteramt Westerwald-Taunus.

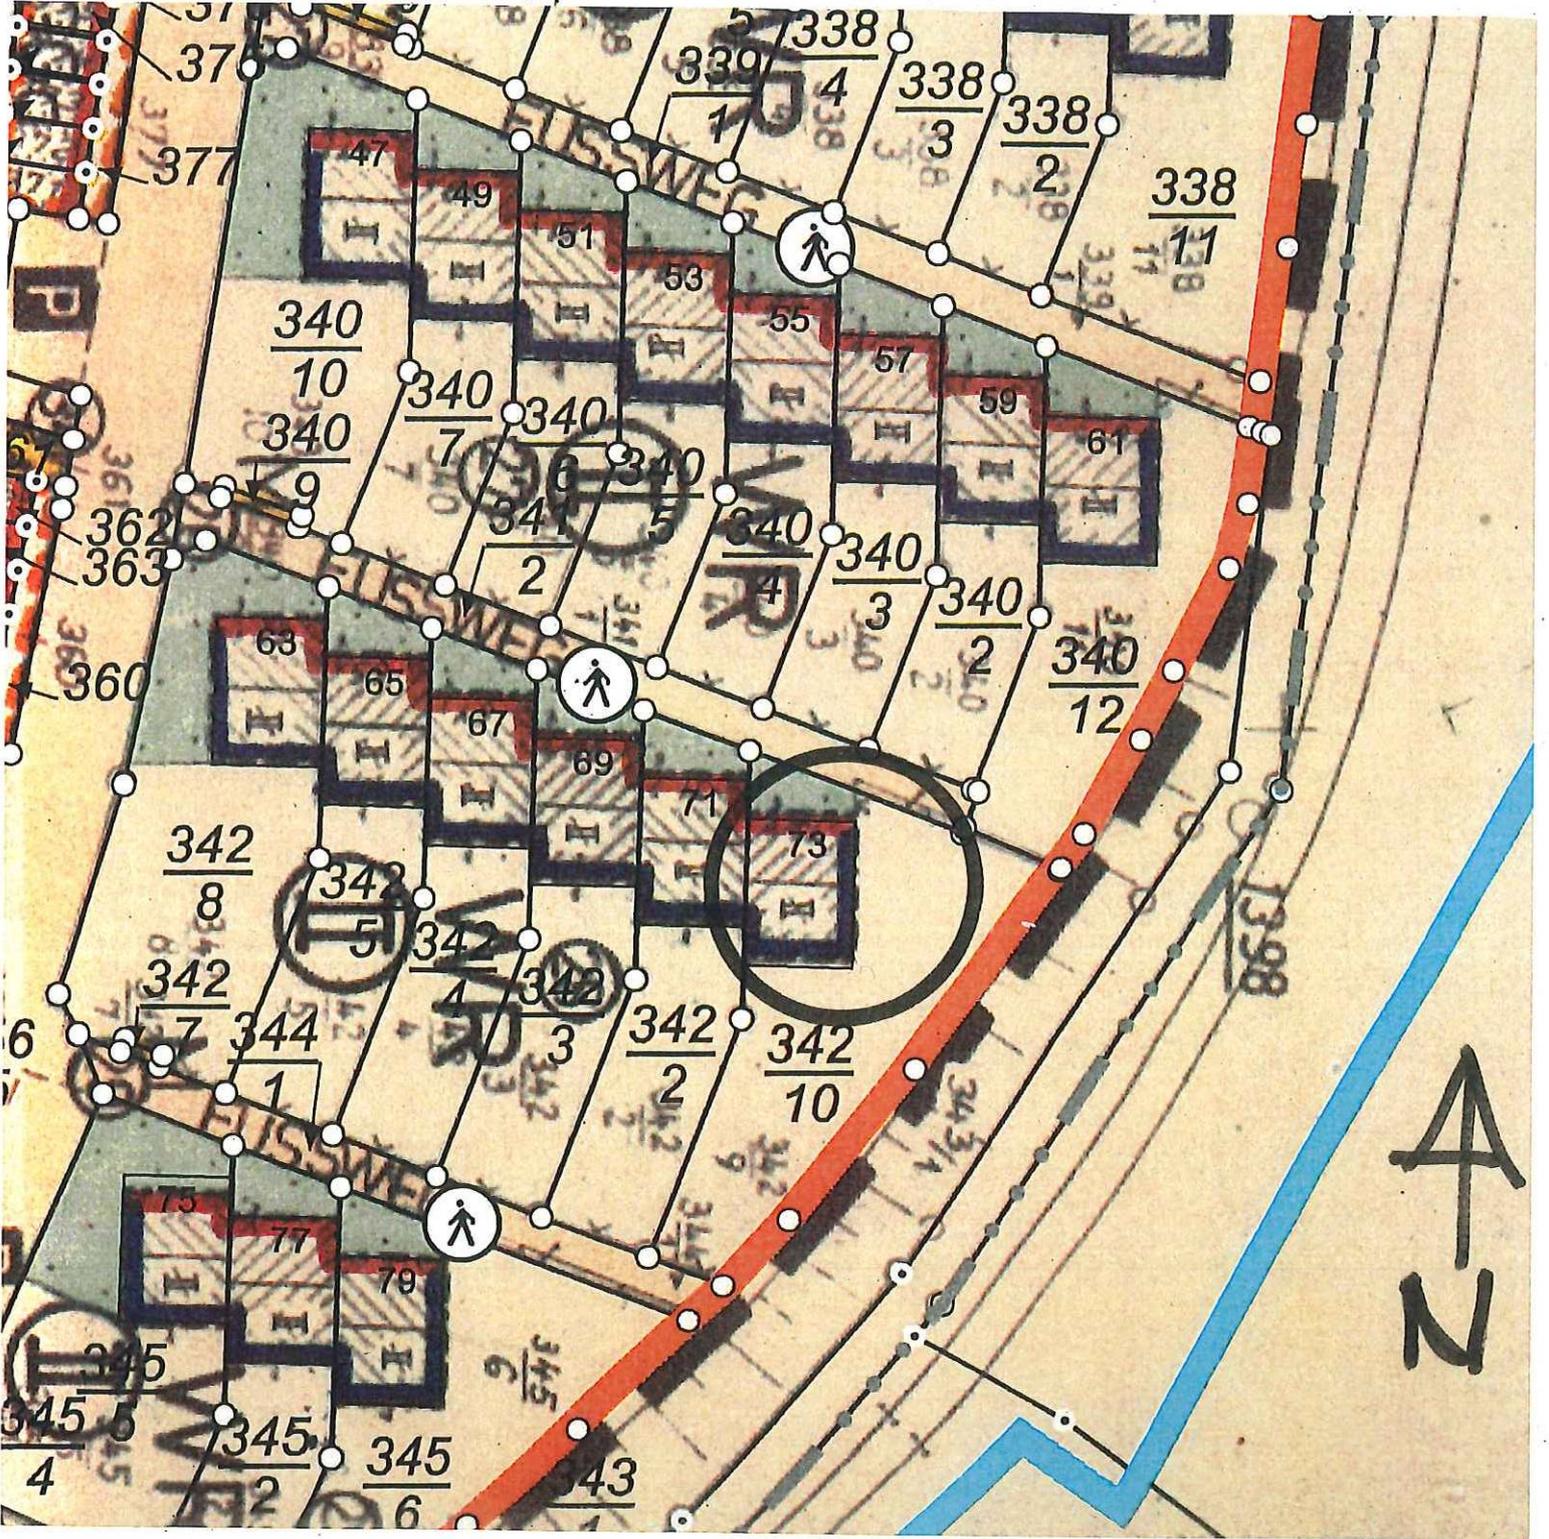

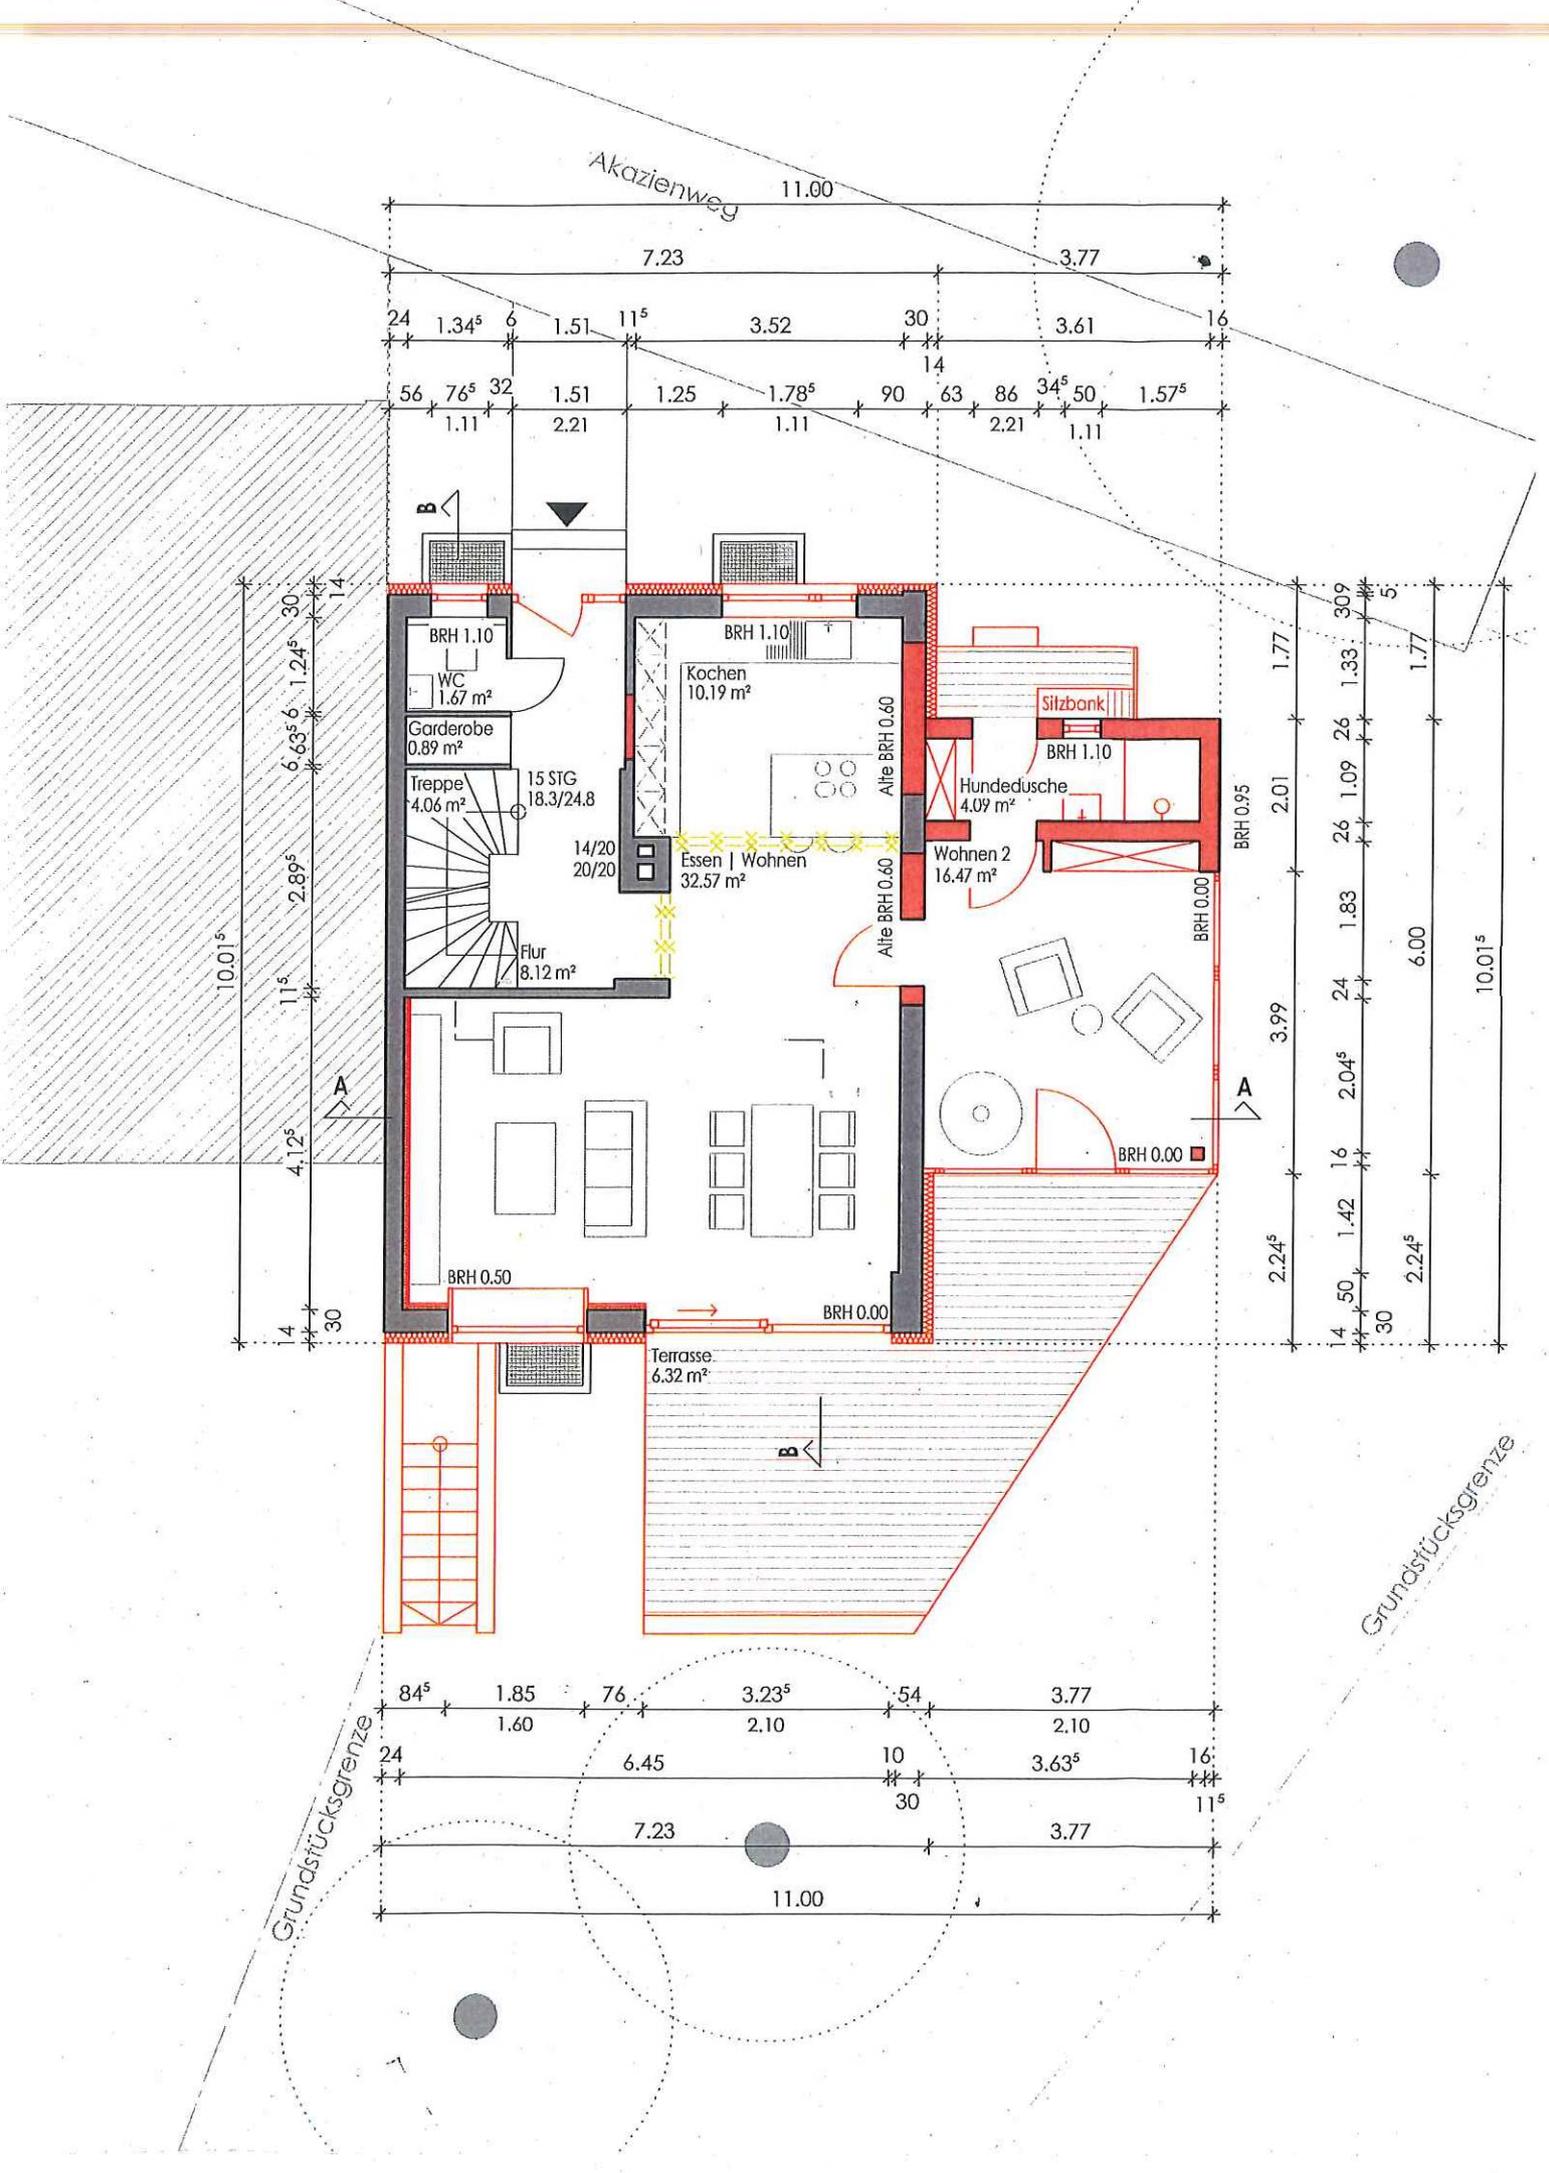

Akazienweg 11.00

7.23

3.77

24 1.34^s 6 1.51 11^s 3.52 30 3.61 16
 56 76^s 32 1.51 1.25 1.78^s 90 63 86 34^s 50 1.57^s
 1.11 2.21 1.11 2.21 1.11

10.01^s

4.12^s

4

30

11^s

6.63^s


6

1.24^s

30

14

2.89^s

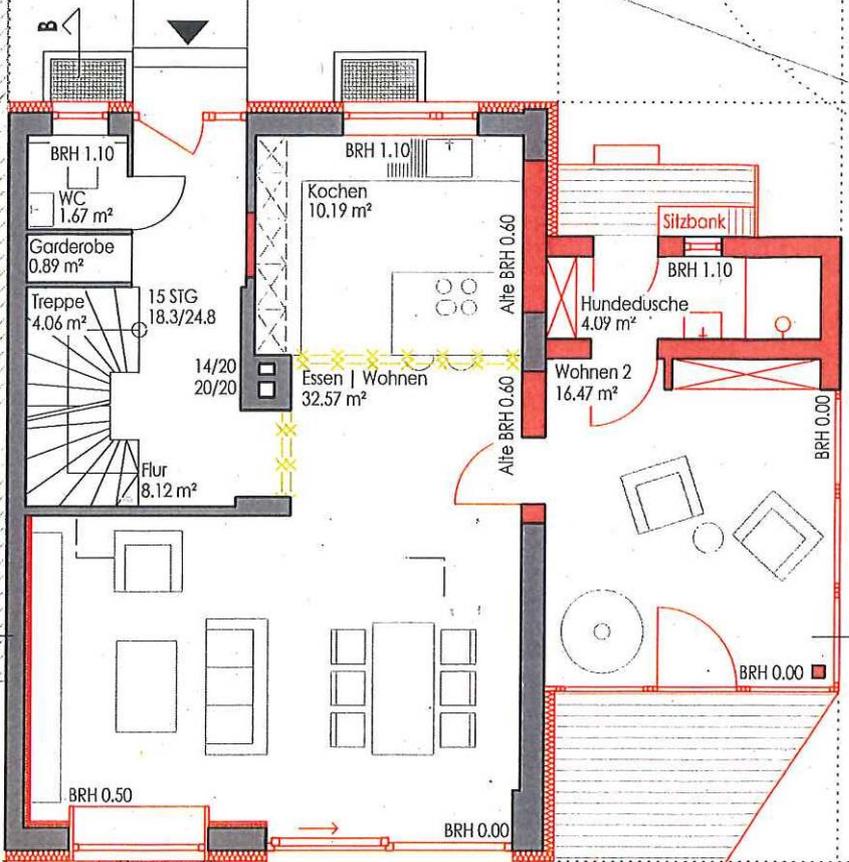

1.77

2.01

3.99

2.24^s

14

50

1.42

16

2.04^s

24

1.83

26

1.09

26

1.33

309

5

1.77

6.00

10.01^s

14

30

2.24^s

16

2.04^s

24

1.83

26

1.09

26

1.33

26

1.09

26

1.33

309

5

1.77

6.00

10.01^s

14

30

2.24^s


16

2.04^s

Grundstücksgrenze

Grundstücksgrenze

84^s 1.85 76 3.23^s 54 3.77
 24 1.60 6.45 2.10 10 2.10 16
 30 3.63^s 11^s
 7.23 3.77
 11.00

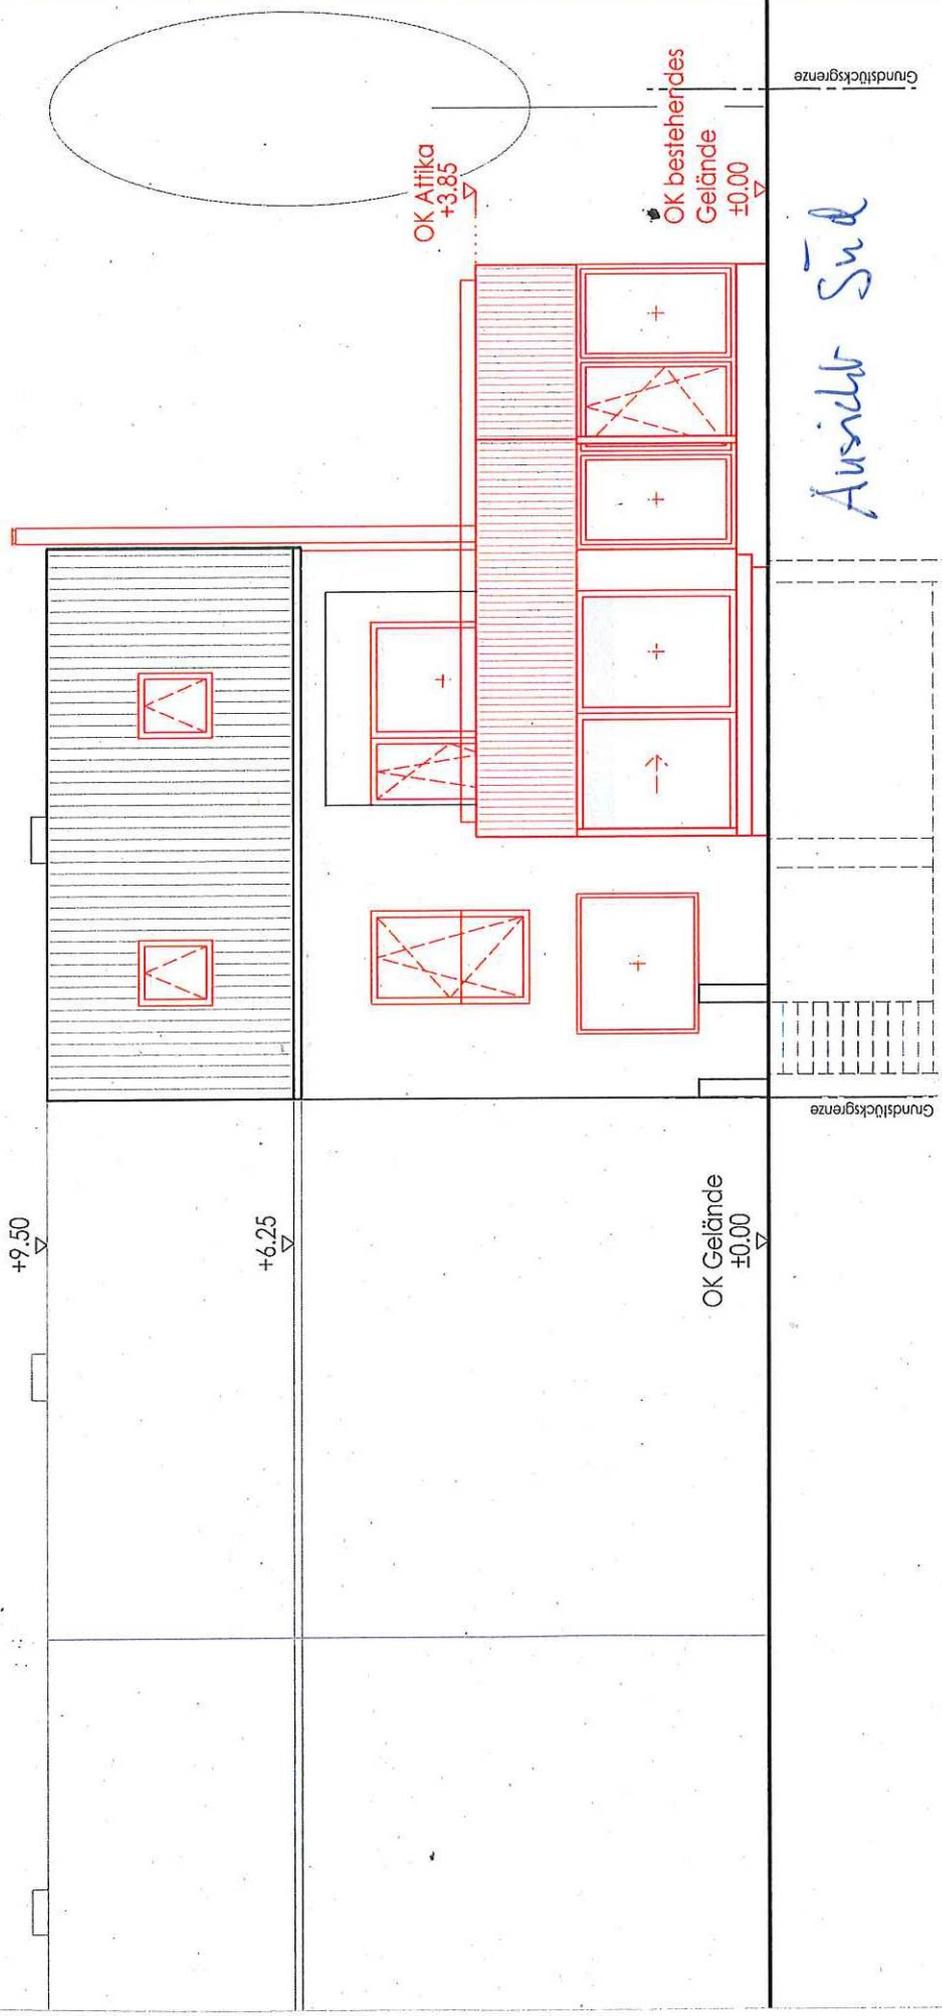

Grundstücksgrenze

OK Attika
+3.85

OK bestehendes
Gelände
±0.00


Aussicht Süd

OK +9.50

OK +6.25

OK Gelände
±0.00

Grundstücksgrenze

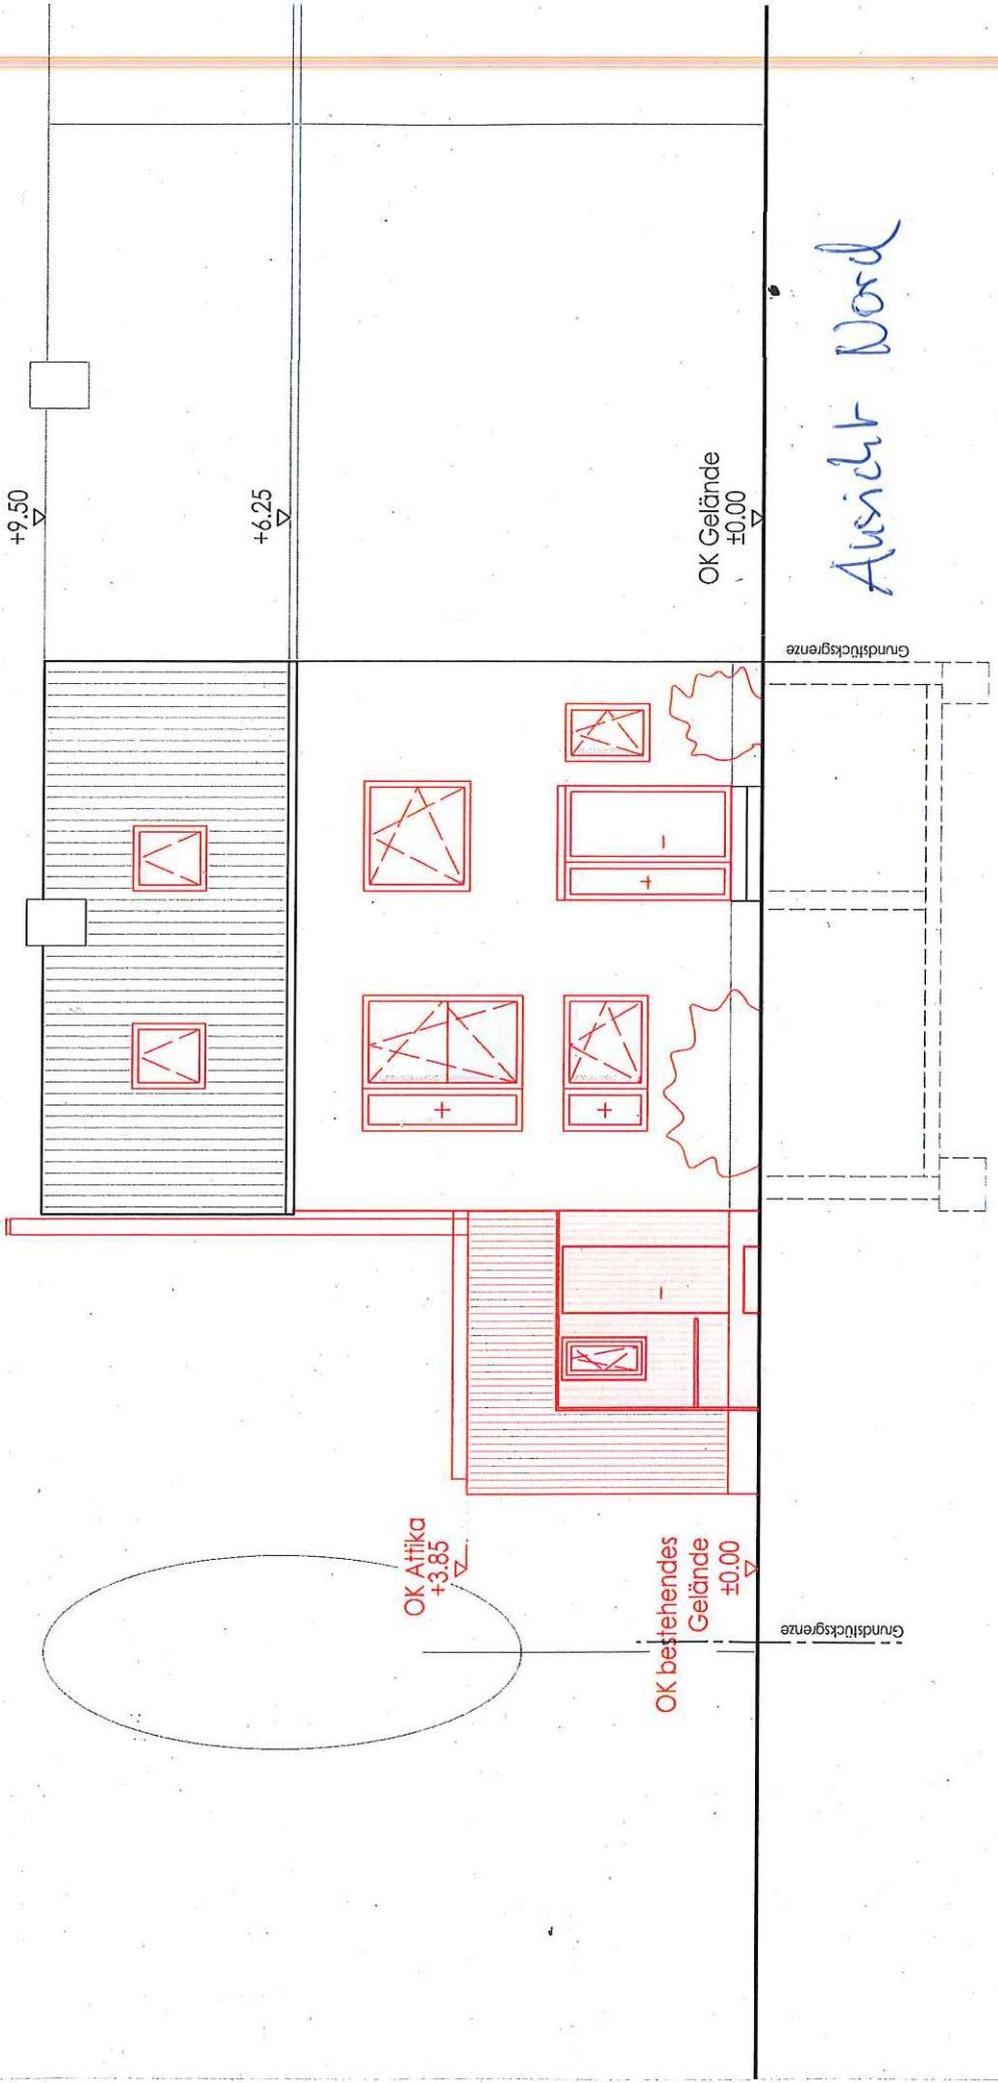

+9.50

+6.25

OK Gelände
±0.00

Grundstücksgrenze

Ausicht Nord

OK Attika
+3.85

OK bestehendes
Gelände
±0.00

Grundstücksgrenze

Aussicht Ost

