


Lageplan 4 Sanierung Kanalisation

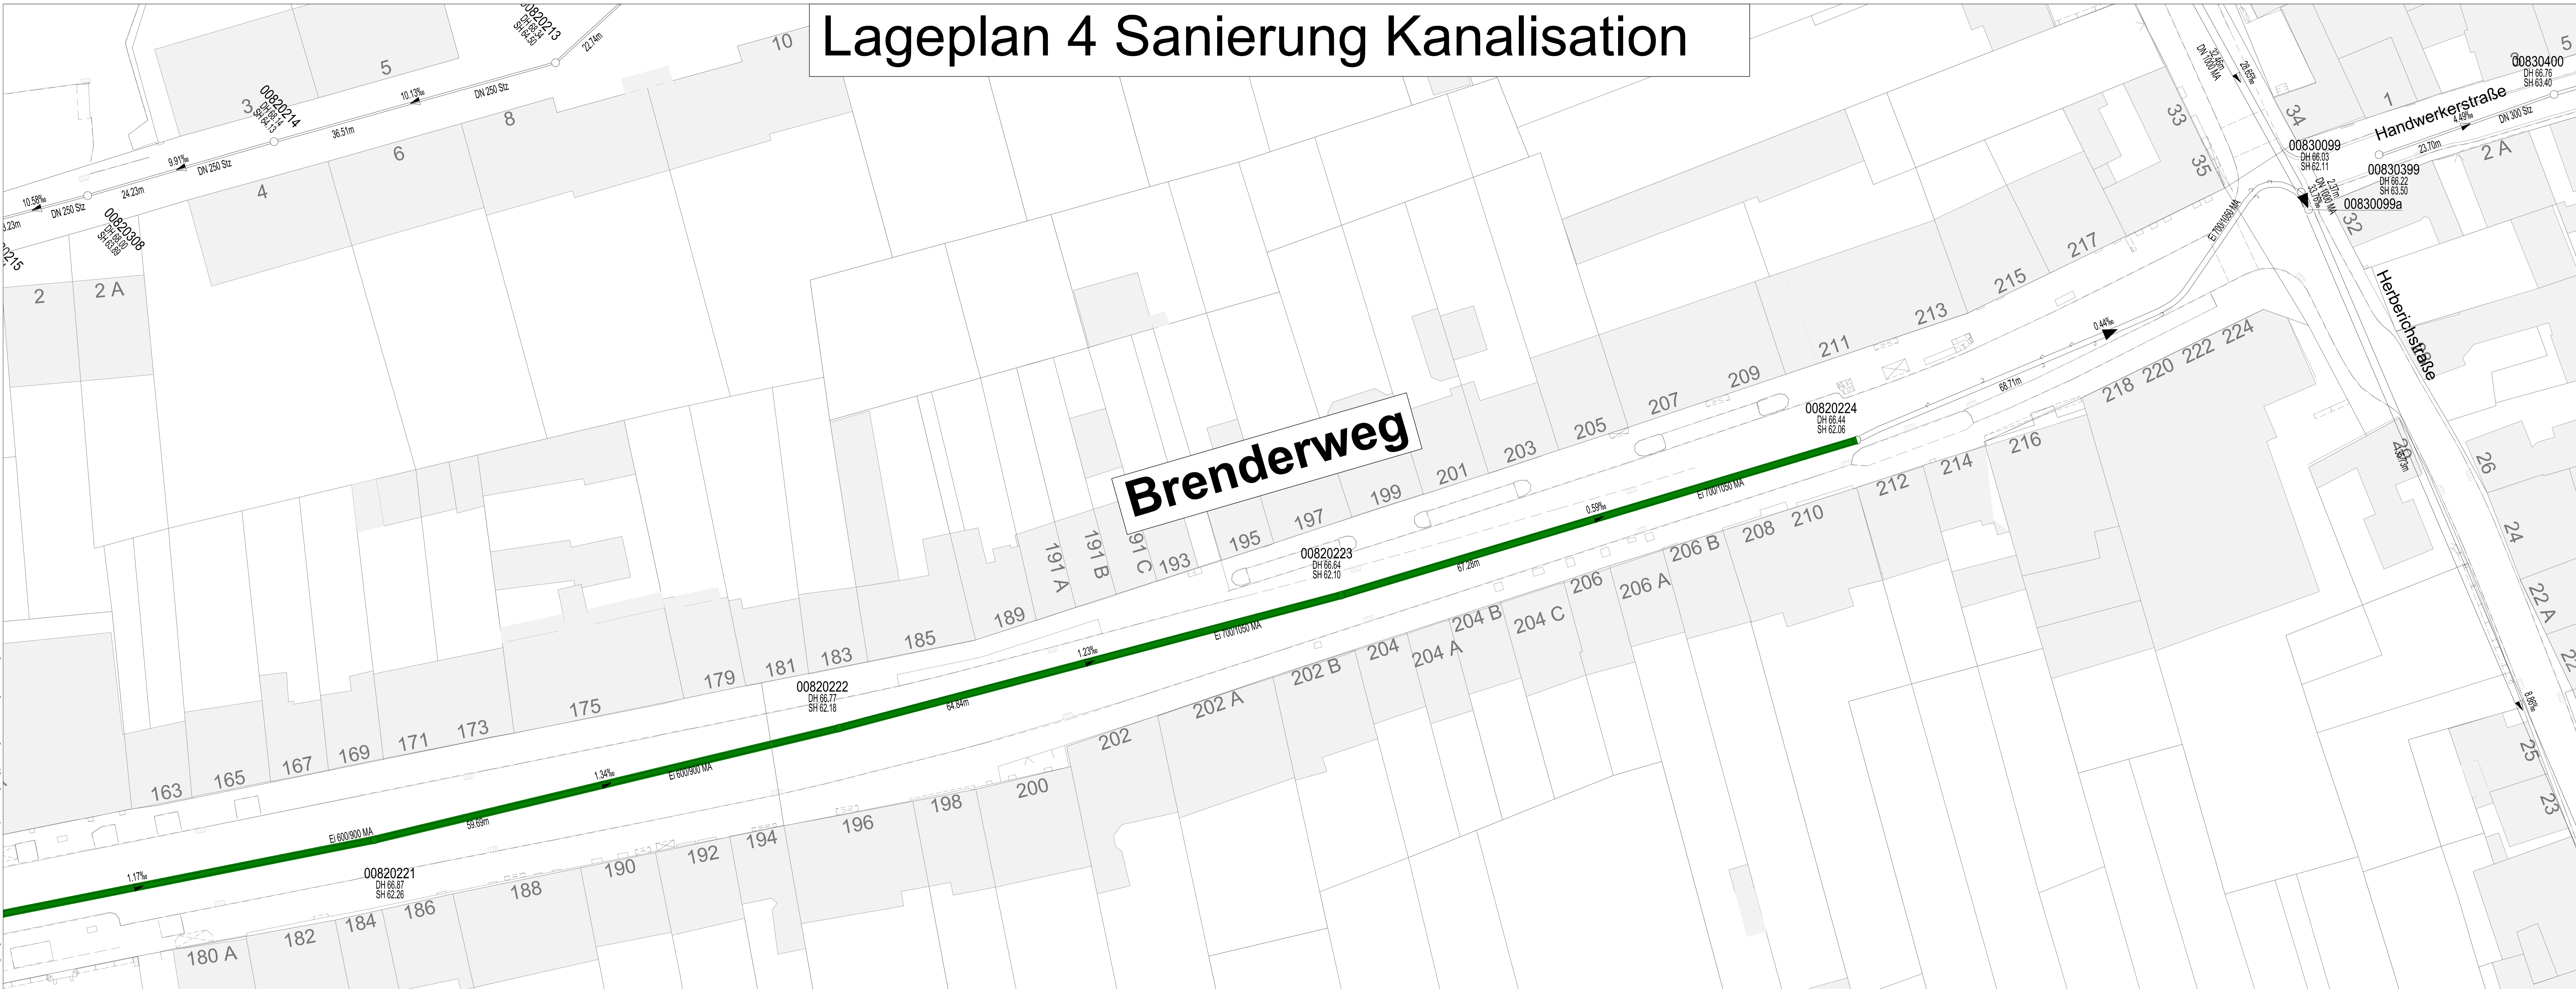


Brenderweg

LEGENDE

- Innensanierung Mischwasserkanal
- best. Mischwasserkanal

- ENTWURFSPLANUNG -

WERKAUSSCHUSS STADTENTWÄSSERUNG	AM	TOP	UNTERSCHRIFT
------------------------------------	----	-----	--------------

Stadtentwässerung 

Eigenbetrieb der Stadt Koblenz

PROJEKT:	Kanalerneuerung Brenderweg 2. BA Koblenz-Lützel	Wl. Pl. Nr.:	0085219
		Zeichnungs Nr.:	B-2.4/0085219
		Maßstab:	1 : 250
PLANBEZEICHNUNG:	LAGEPLAN 4 SANIERUNG KANALISATION	Interne Sichermerkmale	Datum
Koblenz		Abt. B:	Name
Beigeordnet	Werkleiter	Abt. GE:	
		KSM:	
		Abt. P:	Datum
		bearb.:	Name
		gez.:	Nov. 2024
		gepr.:	Grings